


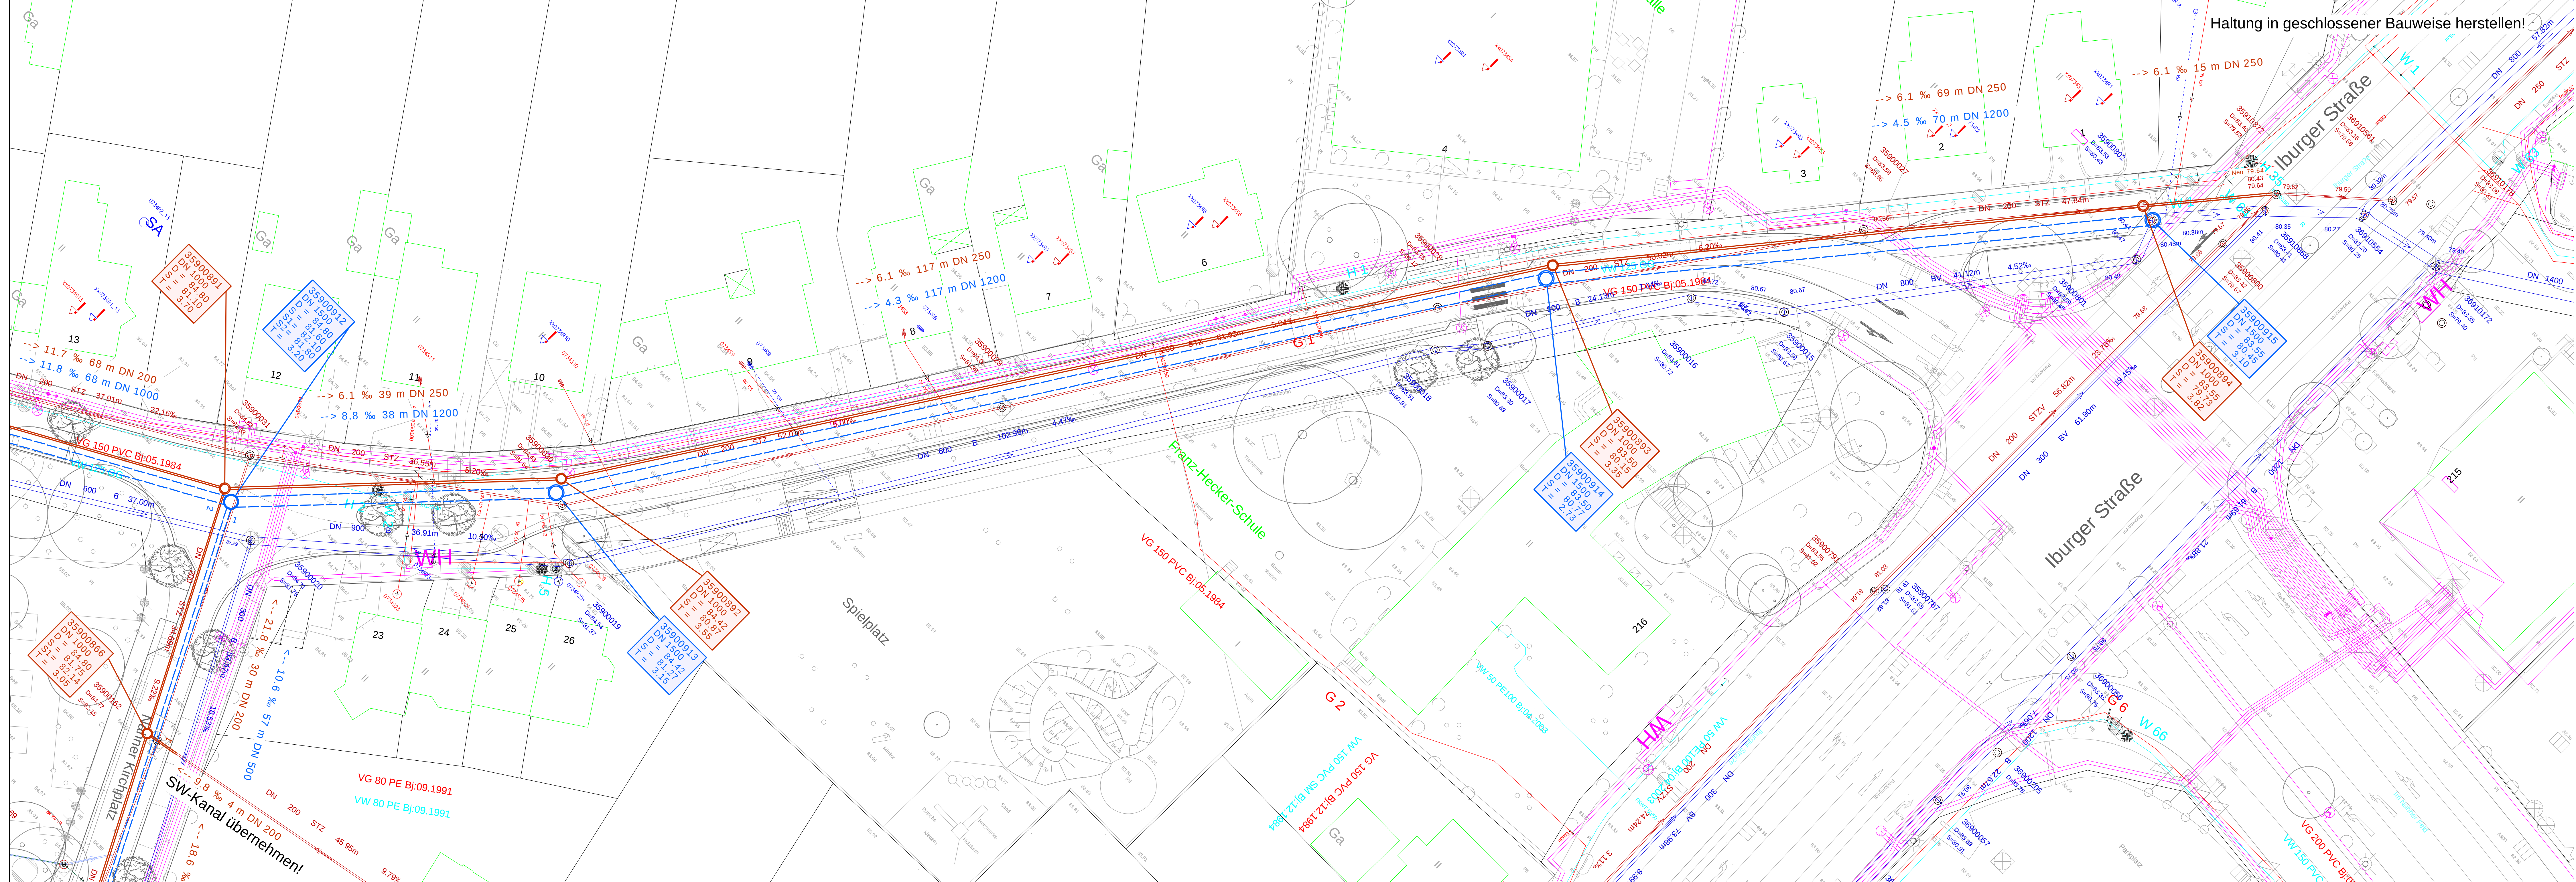

Zeichenerklärung:

- geplanter Schmutzwasserkanal
- geplanter Regenwasserkanal
- vorhandener Mischwasserkanal
- vorhandener Schmutzwasserkanal
- vorhandener Regenwasserkanal
- vorhandene Gasleitung
- vorhandene Wasserleitung
- vorhandene Kabel

Hinweise:
- Lage und Höhe sämtlicher Leitungen sind vor Ort eigenverantwortlich zu prüfen!

Beteiligte Gewerke der Stadtwerke OS:

Strom	: ja	-1233 Riepe
Gas/Wasser	: ja	-1221 Kükenbrink
Beleuchtung	: ja	-1236 Drescher
Projektschlüssel	11_89003871	



Stadtwerke Osnabrück
Immer für Sie da.

Technik Energie - Wasser - Abwasser
Alte Poststr. 9
49074 Osnabrück
Tel. 0541/2002 - 0

Ansgarstr. und Nebenstr. - Gebiet Nahne - BA I

Kanalisation Entwurf

Lageplan	M 1 : 250	Blatt 1.1
geplant	Tobergte	-117524.08.2011
gesehen		
geändert		
geändert		i. A.