


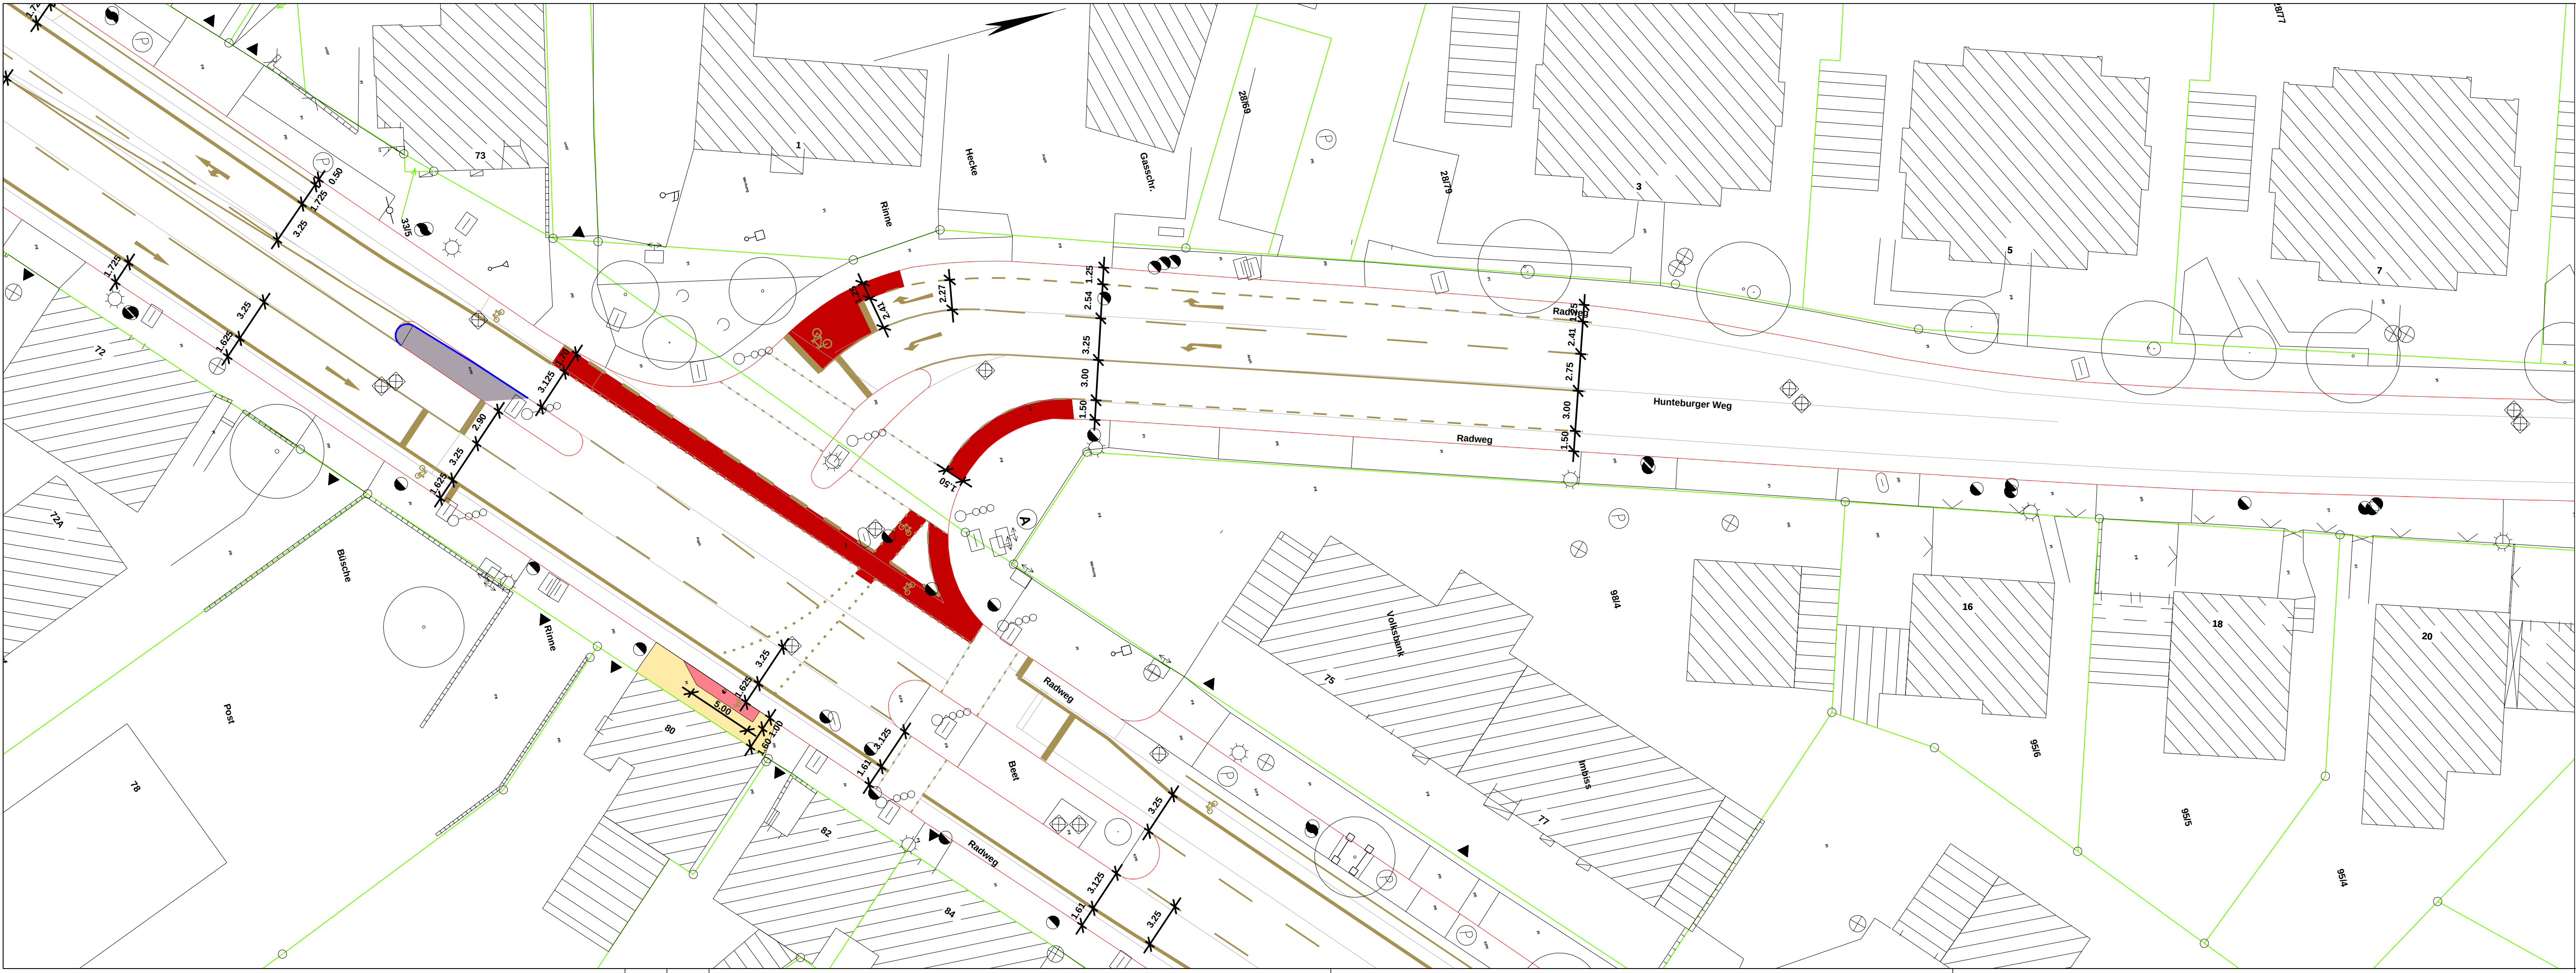

Legende :

Planung

- Gehweg
- Radweg
- Radfahrstreifen
- Pflasterfläche
- Fahrbahn (Asphalt)
- Grünfläche
- Zufahrt
- Hochbord
- Fahrbahnmarkierung
- Busbord
- Baum

Bestand

- Fahrbahnmarkierung
- Bordstein
- Flurstücksgrenze

Nr.	Änderungen	Datum	Name
1			
2			
3			
4			
5			



Fachbereich Städtebau
Fachdienst Verkehrsplanung 61-4

Bremer Straße
Deckensanierung

Vorabzug

Vorentwurf			Maßstab 1:250	Blatt Nr. : 4/5
HINWEIS: Kein Markierungsplan nach RMS			Anlage :	
bearbeitet	Datum	Name	Aufgestellt: Osnabrück, den 2012-03-29 Fachbereich Städtebau Fachdienst Verkehrsplanung <i>H. Stumpp</i>	
gezeichnet	2012-03-29	Dr		
geprüft	2012-03-29	Dr/Re		
gesehen				