


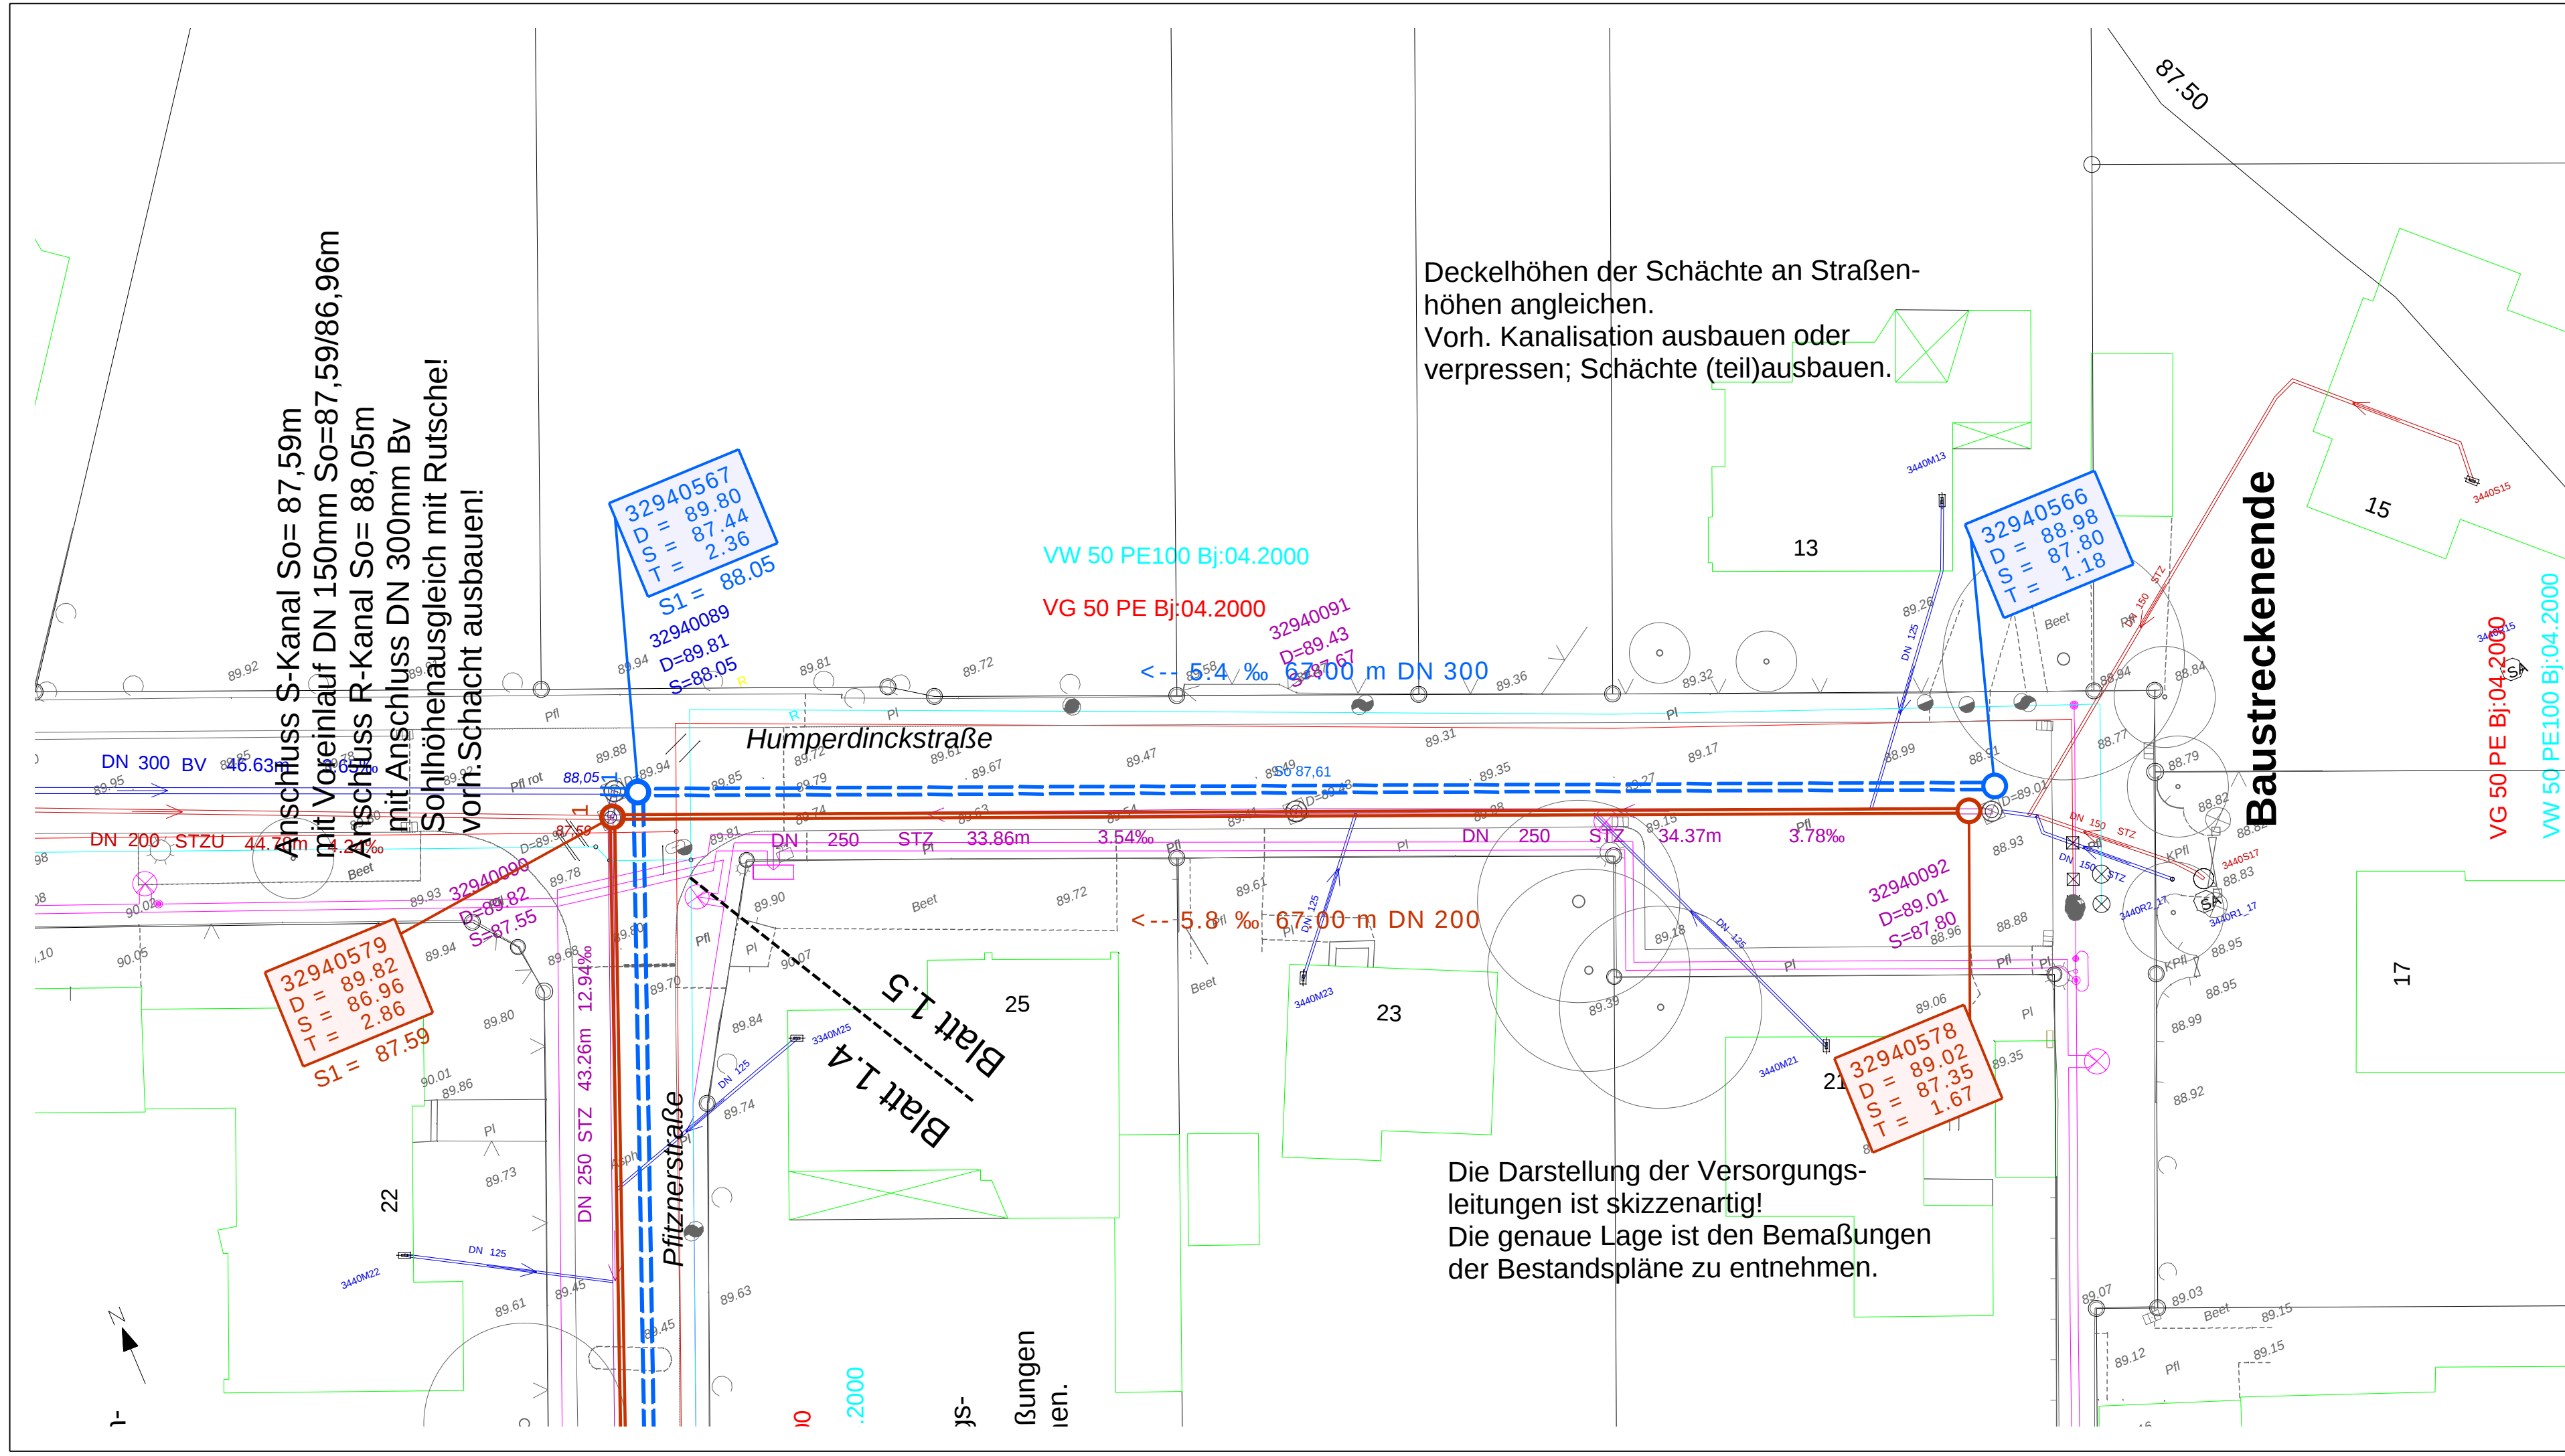

Zeichenerklärung:

- geplanter Schmutzwasserkanal
- geplanter Regenwasserkanal
- vorhandener Mischwasserkanal
- vorhandener Schmutzwasserkanal
- vorhandener Regenwasserkanal
- vorhandene Gasleitung
- vorhandene Wasserleitung
- vorhandene Kabel

Hinweise:
- Lage und Höhe sämtlicher Leitungen sind vor Ort eigenverantwortlich zu prüfen!

Beteiligte Gewerke der Stadtwerke OS:

Strom	:
Gas/Wasser	:
Beleuchtung	:
Projektschlüssel	10_89003878
 Stadtwerke Osnabrück Immer für Sie da.	
Technik Energie - Wasser - Abwasser Alte Poststr. 9 49074 Osnabrück Tel. 0541/2002 - 0	

Humperdinckstraße

Kanalisation		Entwurf	
Lageplan	M 1 : 250	Blatt 1.5	
geplant	R. Wessels	-1179	18.06.2010
gesehen			
geändert			
geändert			
Osnabrück, den 18.06.2010			
i. A.			