


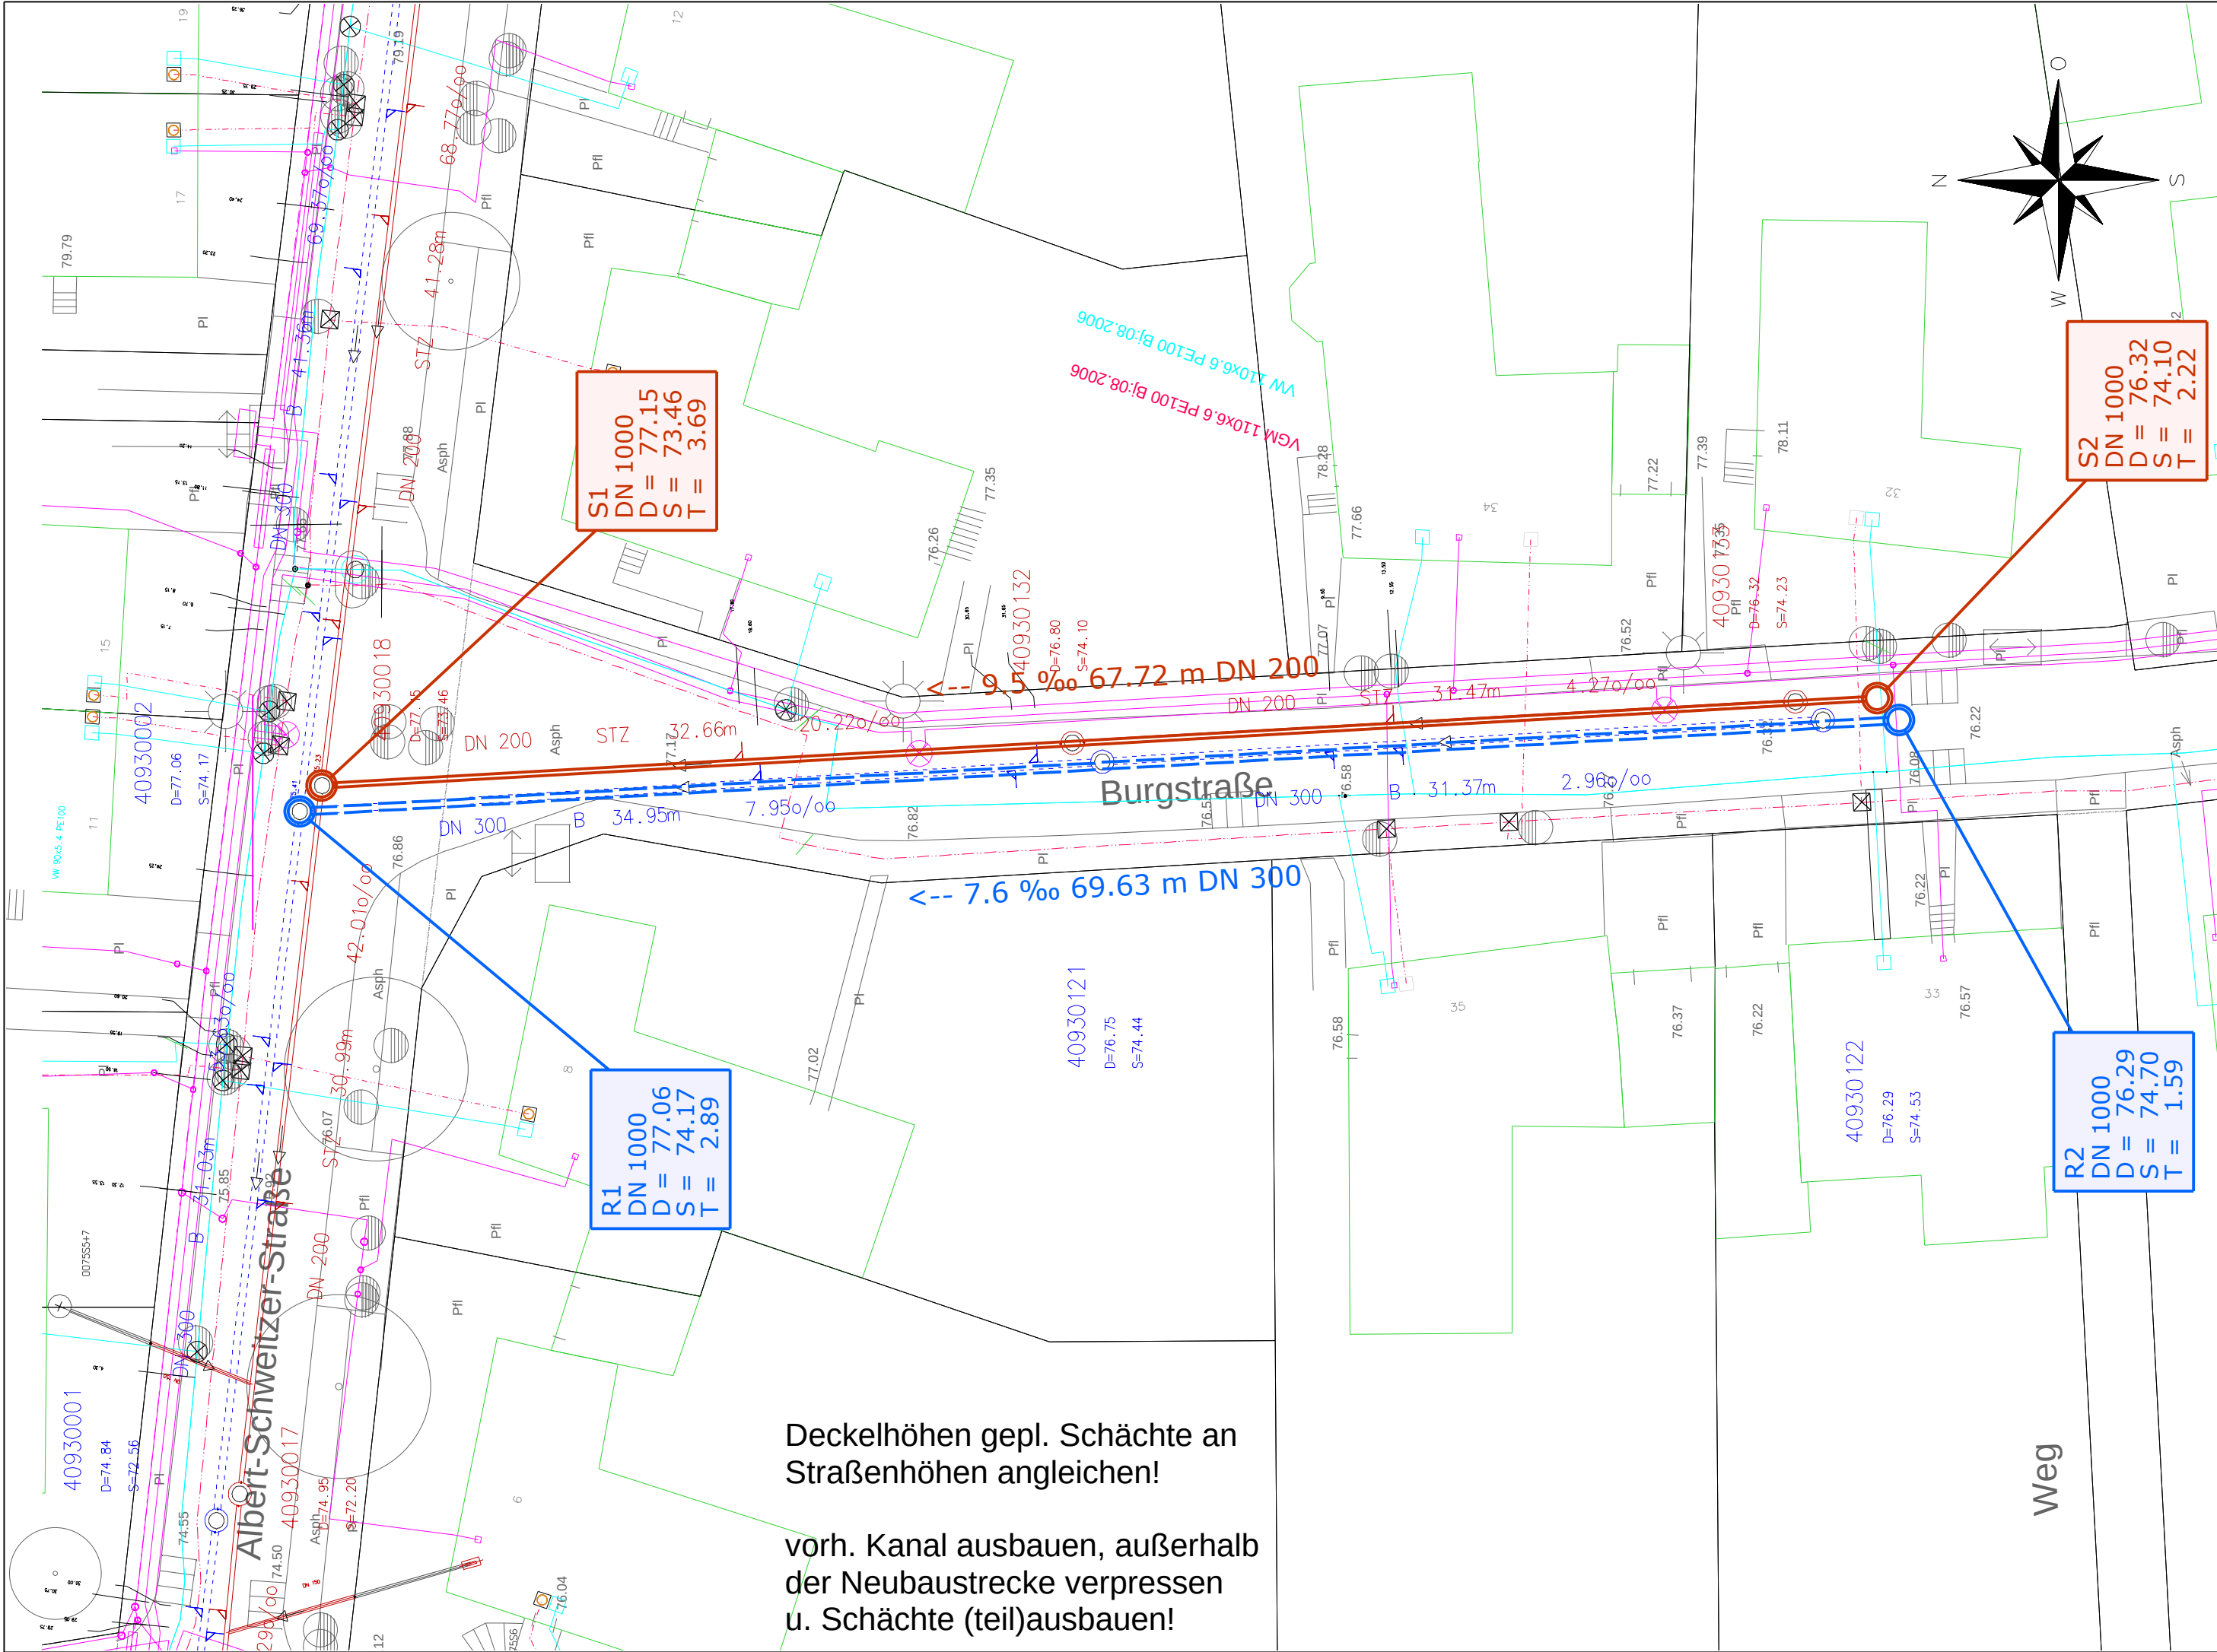

Zeichenerklärung:

- geplanter Schmutzwasserkanal
- geplanter Regenwasserkanal
- vorhandener Mischwasserkanal
- vorhandener Schmutzwasserkanal
- vorhandener Regenwasserkanal

- vorhandene Gasleitungen
- vorhandene Wasserleitung
- vorhandene Kabel

**Hinweise:**  
- Lage und Höhe sämtlicher Leitungen sind vor Ort eigenverantwortlich zu prüfen!

Beteiligte Gewerke der Stadtwerke OS:

- Strom :
- Gas/Wasser :
- Beleuchtung :

Projektschlüssel



**Stadtwerke Osnabrück**  
Immer für Sie da.

Technik Energie - Wasser - Abwasser  
Alte Poststr. 9  
49074 Osnabrück  
Tel. 0541/2002 - 0

Burgstraße

Kanalisation

|          |           |       |            |                  |
|----------|-----------|-------|------------|------------------|
| Lageplan | M 1 : 250 |       | Blatt 1.1  |                  |
| geplant  | A. Staats | -1176 | 16.10.2012 | aufgestellt, den |
| gesehen  |           |       |            | i. A.            |
| geändert |           |       |            |                  |