
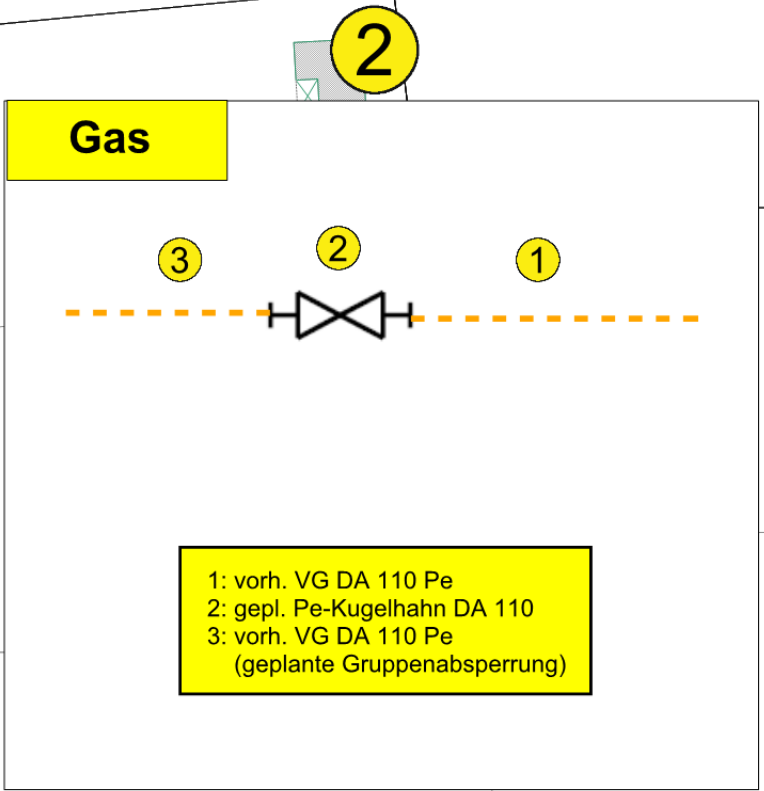
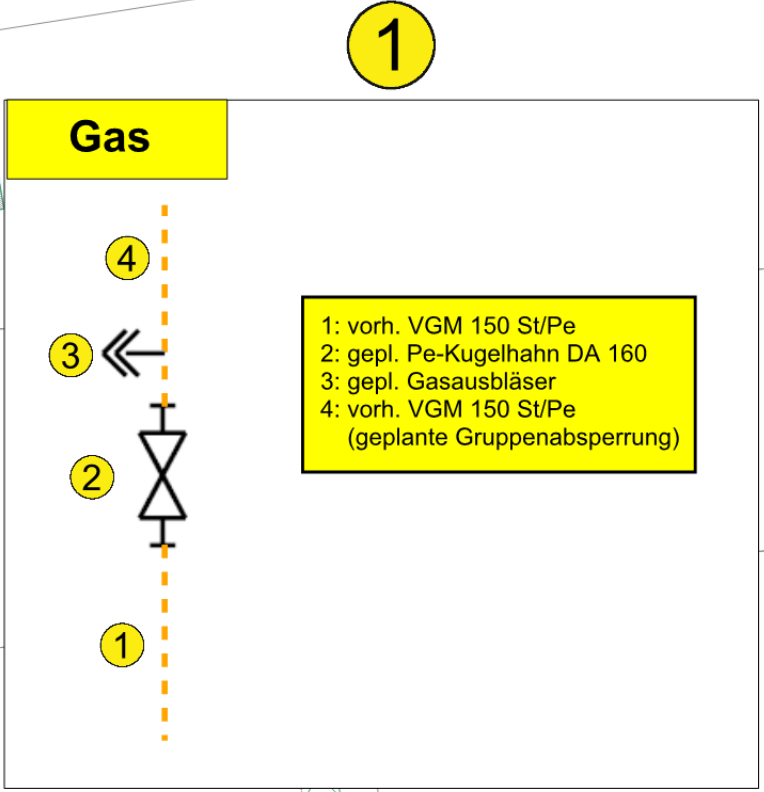


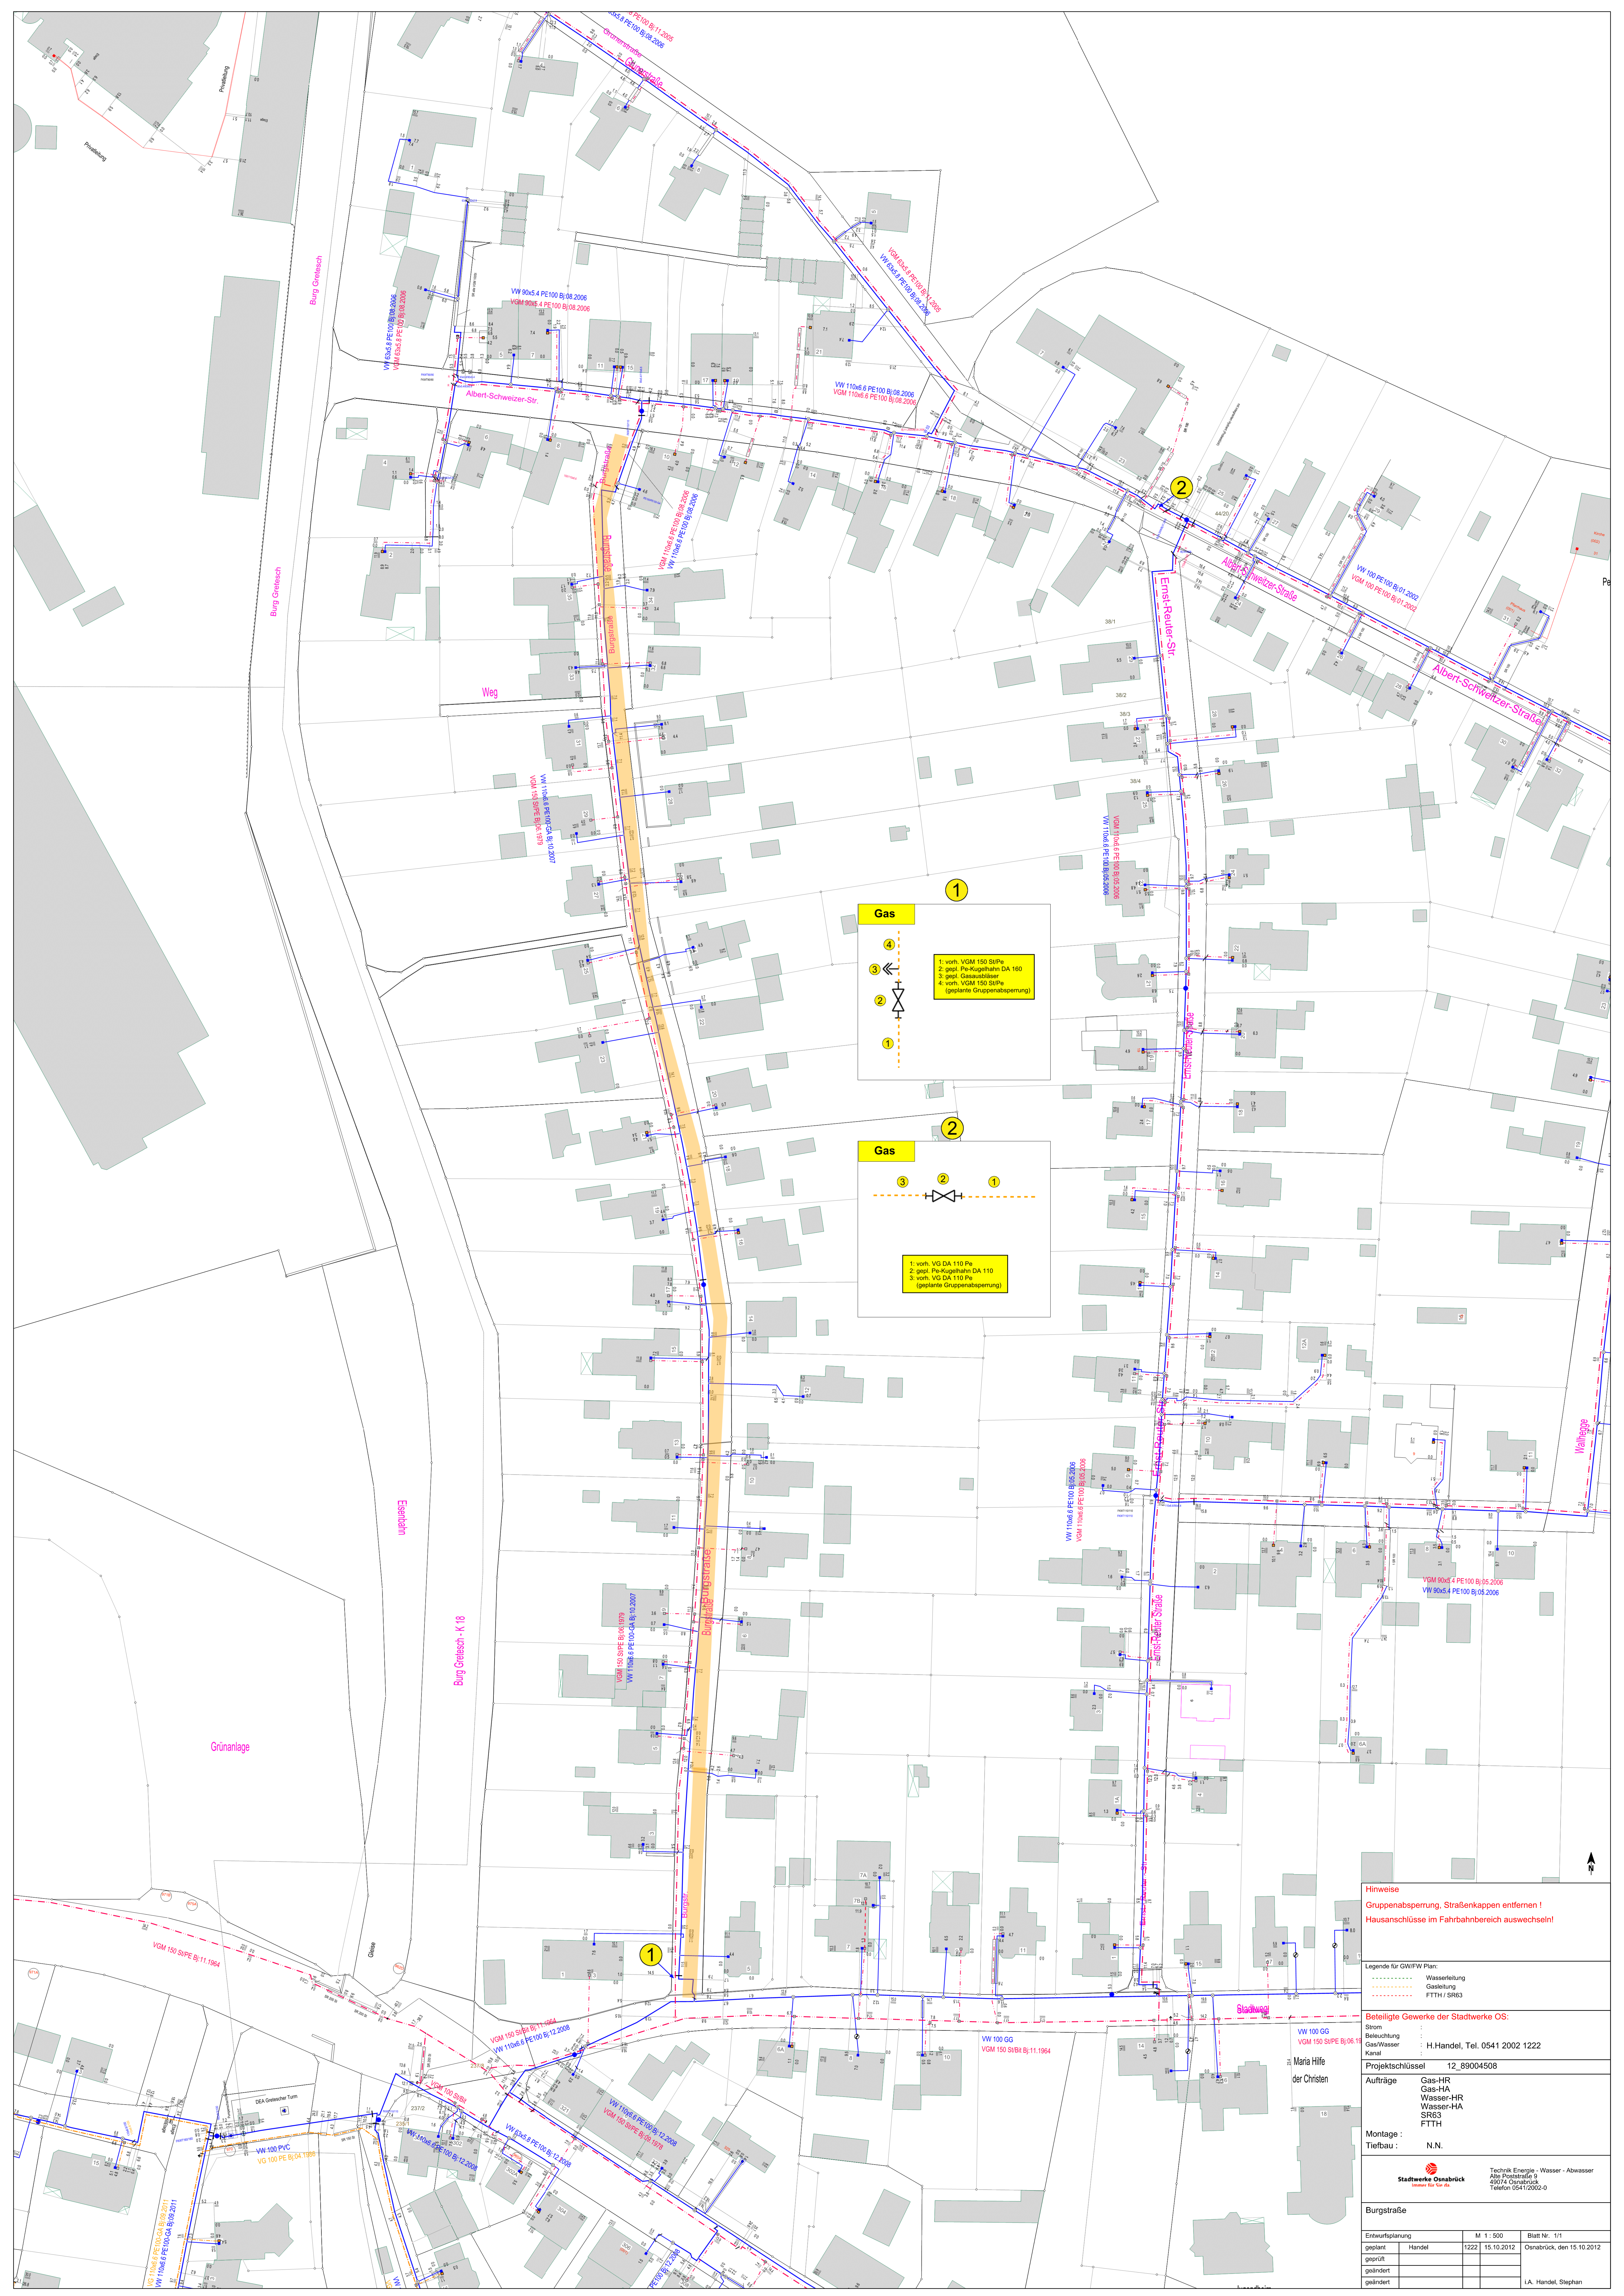

Hinweise
Gruppenabsperung, Straßenkappen entfernen !
Hausanschlüsse im Fahrbahnbereich auswechseln!

Legende für GWP/FP Plan:
Wasserleitung
Gasleitung
FTTH / SR83

Beteiligte Gewerke der Stadtwerke OS:
Strom : H. Handel, Tel. 0541 2002 1222
Beleuchtung : H. Handel, Tel. 0541 2002 1222
Gas/Wasser : H. Handel, Tel. 0541 2002 1222
Kanal : H. Handel, Tel. 0541 2002 1222

Projektschlüssel 12_89004508
Aufträge Gas-HR
Gas-HA
Wasser-HR
Wasser-HA
SR83
FTTH

Montage : N.N.
Tiefbau : N.N.

Stadtwerke Osnabrück
Technik Energie - Wasser - Abwasser
Alte Poststraße 9
49074 Osnabrück
Telefon 0541/2002-0

Burgstraße
Entwurfsplanung M 1: 500 Blatt Nr. 1/1
geplant Handel 1222 15.10.2012 Osnabrück, den 15.10.2012
geändert
geändert I.A. Handel, Stephan