



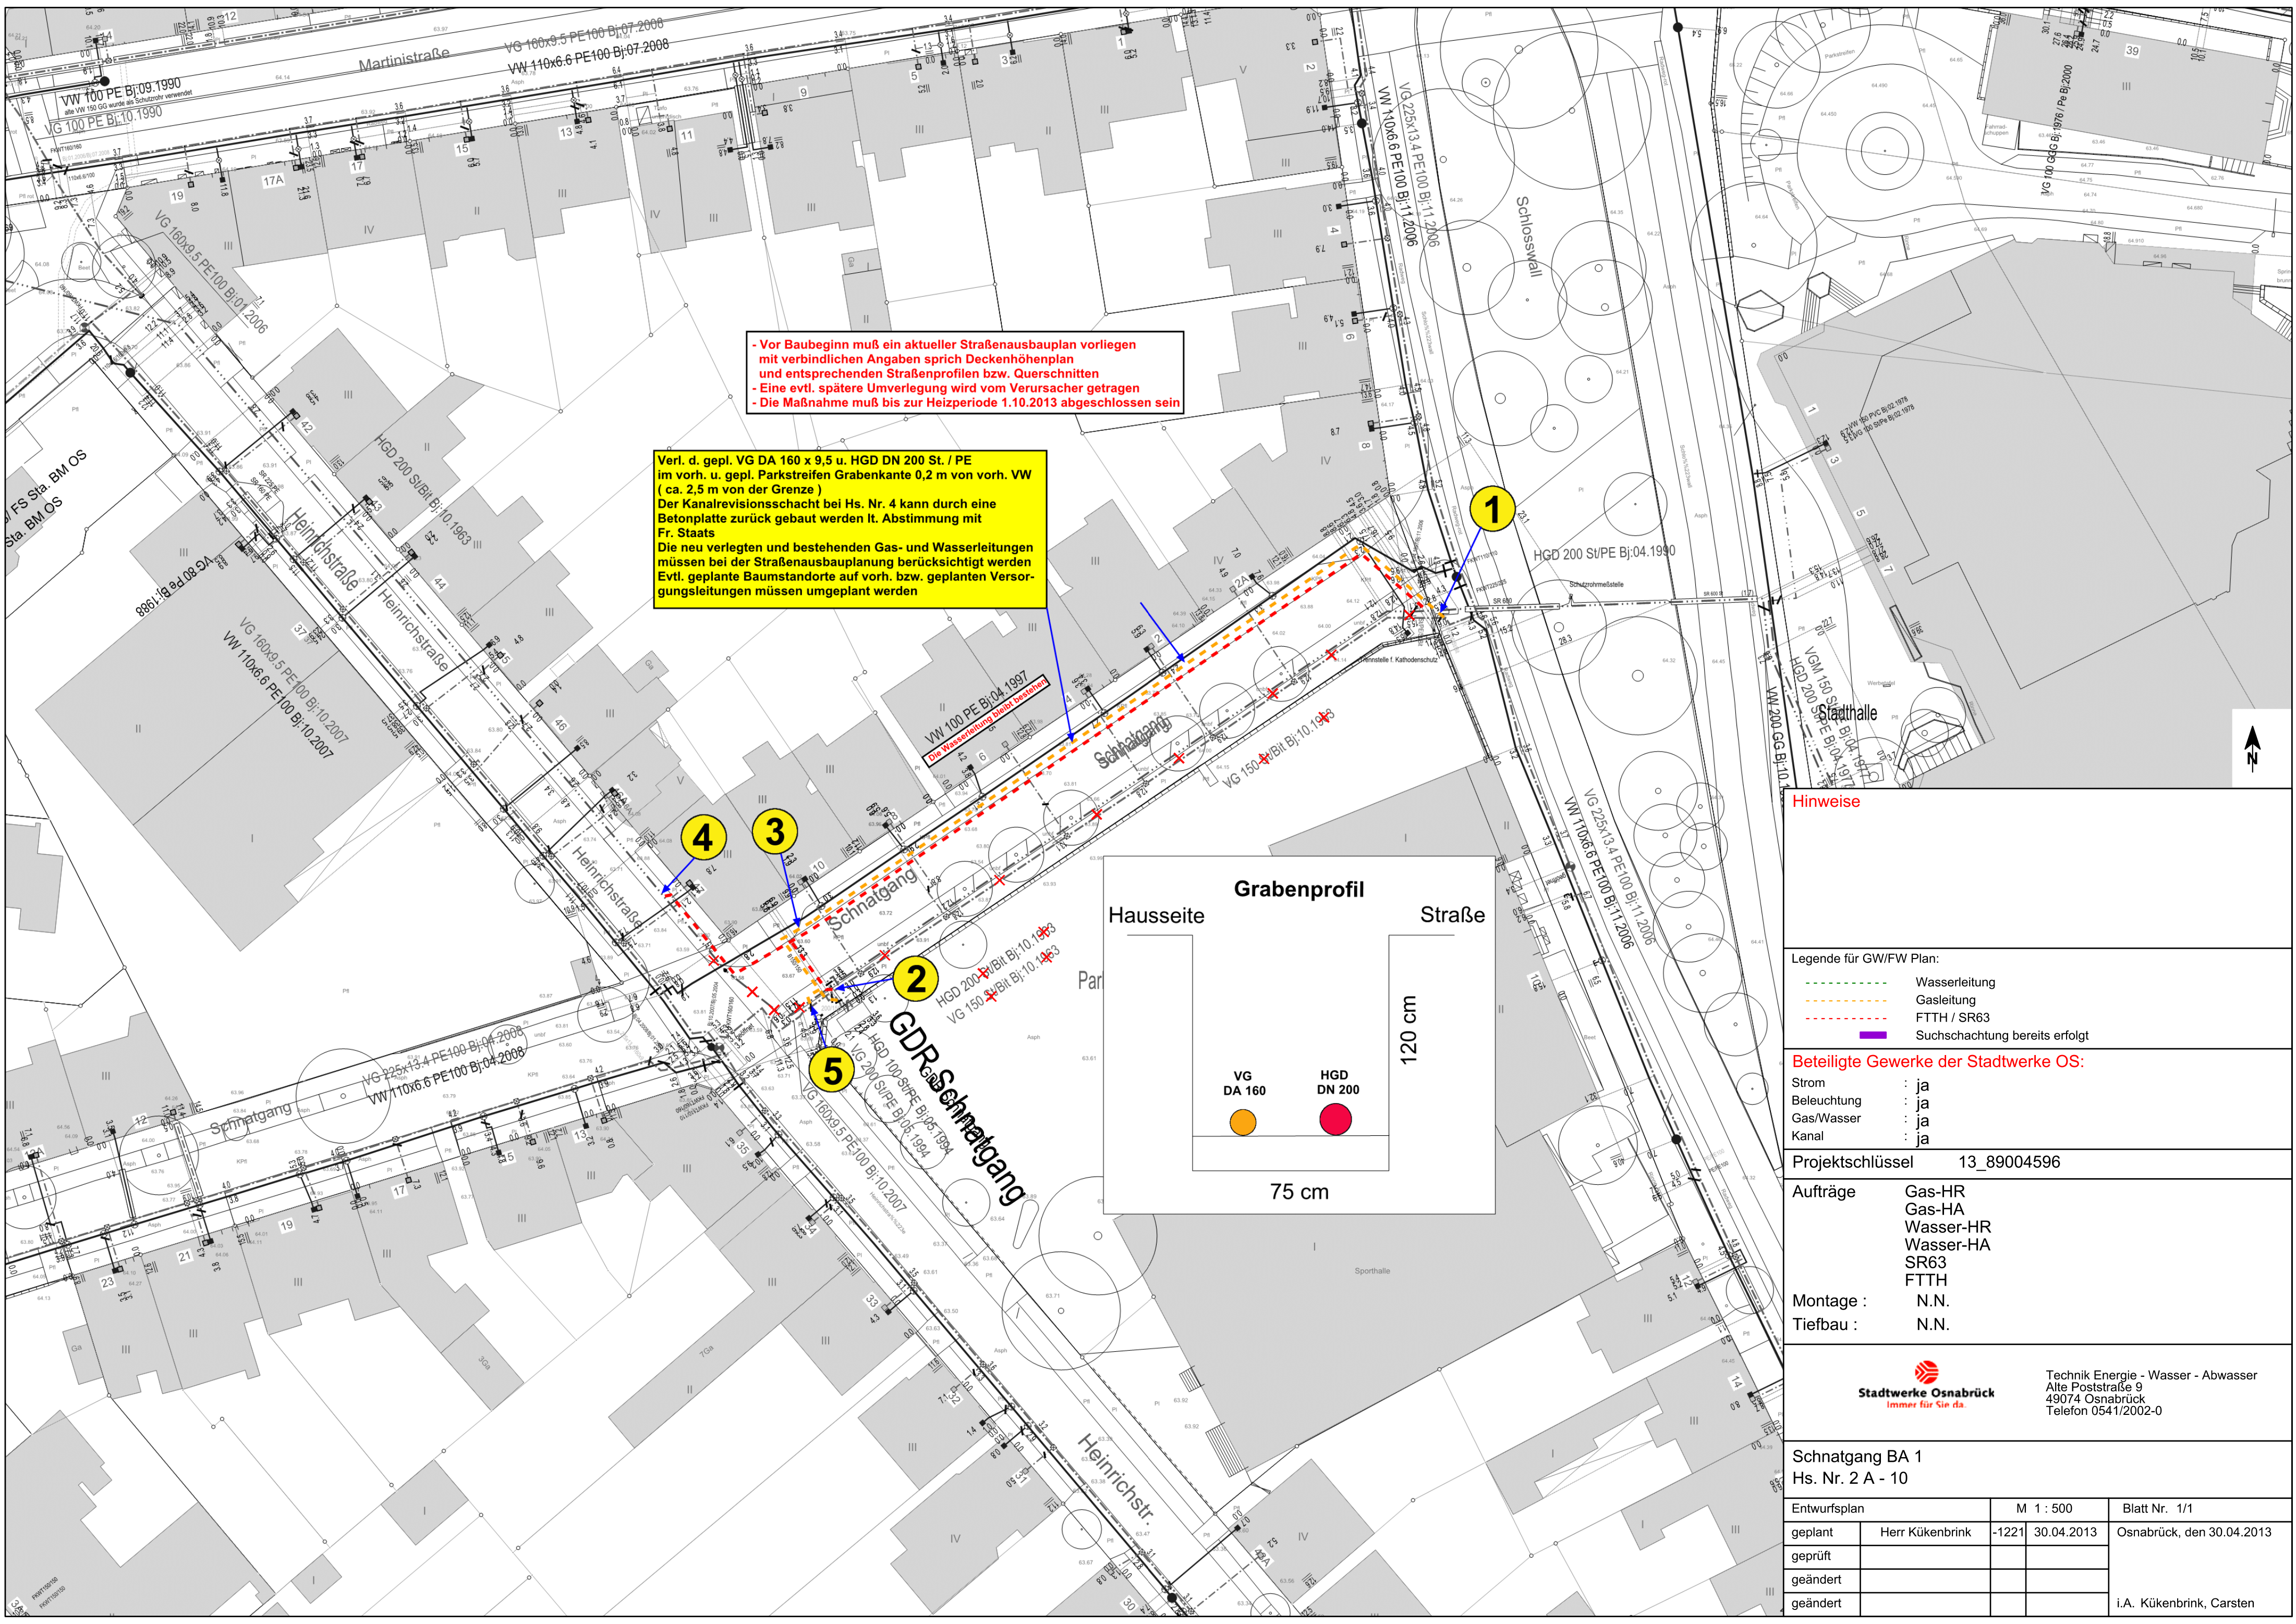

- Vor Baubeginn muß ein aktueller Straßenausbauplan vorliegen mit verbindlichen Angaben sprich Deckenhöhenplan und entsprechenden Straßenprofilen bzw. Querschnitten
- Eine evtl. spätere Umverlegung wird vom Verursacher getragen
- Die Maßnahme muß bis zur Heizperiode 1.10.2013 abgeschlossen sein

Verl. d. gepl. VG DA 160 x 9,5 u. HGD DN 200 St. / PE im vorh. u. gepl. Parkstreifen Grabenkante 0,2 m von vorh. VW (ca. 2,5 m von der Grenze)
Der Kanalrevisionsschacht bei Hs. Nr. 4 kann durch eine Betonplatte zurück gebaut werden lt. Abstimmung mit Fr. Staats
Die neu verlegten und bestehenden Gas- und Wasserleitungen müssen bei der Straßenausbauplanung berücksichtigt werden
Evtl. geplante Baumstandorte auf vorh. bzw. geplanten Versorgungsleitungen müssen umgeplant werden

VW 100 PE Bj:04.1997
Die Wasserleitung bleibt bestehen

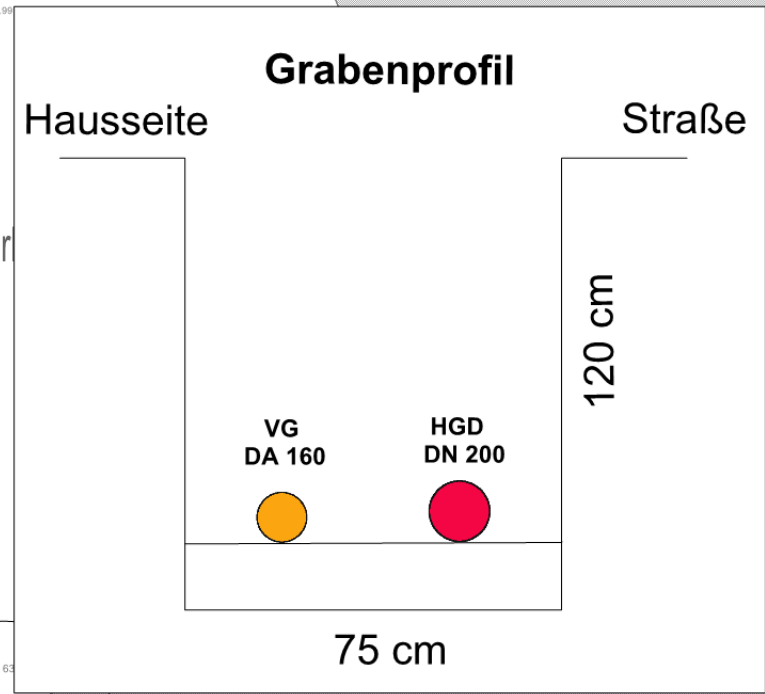

Hinweise

- Legende für GW/FW Plan:
- Wasserleitung
 - Gasleitung
 - FTTH / SR63
 - Suchschachtung bereits erfolgt

Beteiligte Gewerke der Stadtwerke OS:

- Strom : ja
Beleuchtung : ja
Gas/Wasser : ja
Kanal : ja

Projektschlüssel 13_89004596

- Aufträge Gas-HR
Gas-HA
Wasser-HR
Wasser-HA
SR63
FTTH
Montage : N.N.
Tiefbau : N.N.



Technik Energie - Wasser - Abwasser
Alte Poststraße 9
49074 Osnabrück
Telefon 0541/2002-0

Schnatgang BA 1
Hs. Nr. 2 A - 10

Entwurfsplan	M 1 : 500	Blatt Nr. 1/1
geplant	Herr Kükenbrink -1221 30.04.2013	Osnabrück, den 30.04.2013 i.A. Kükenbrink, Carsten
geprüft		
geändert		
geändert		