


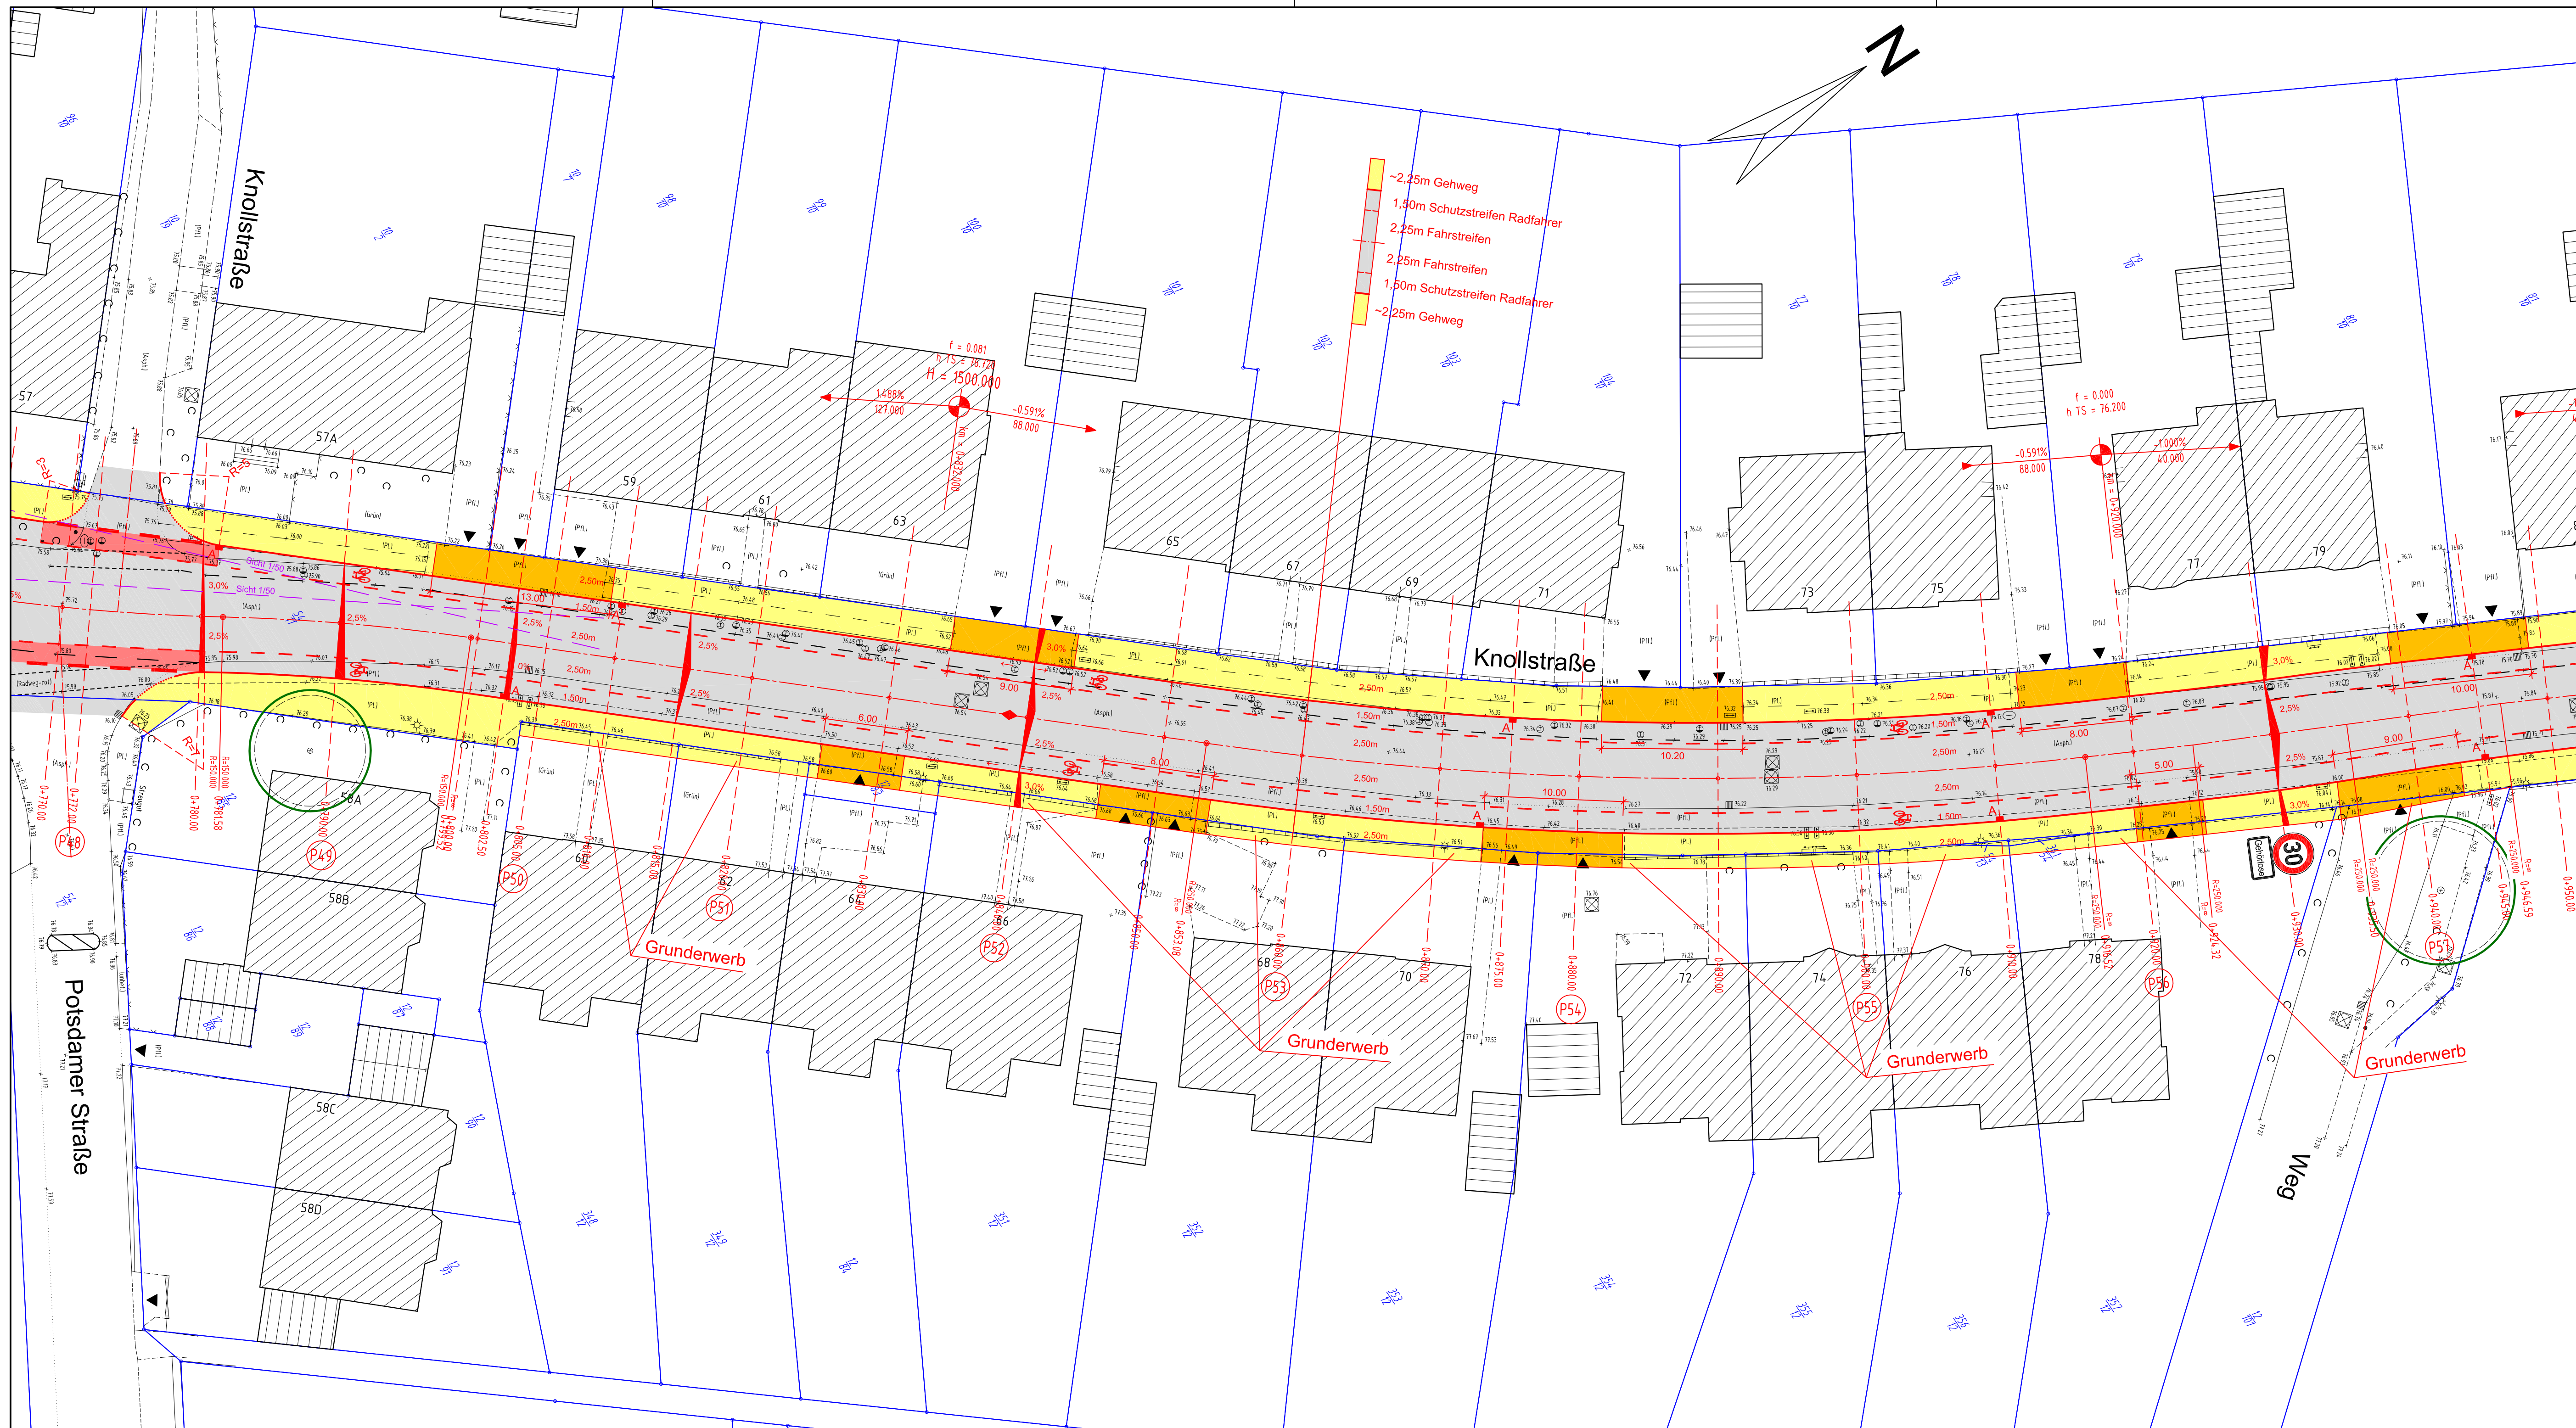

Legende:

- 1. Fahrbahn: Asphalt
- 2. Schutzstreifen: Asphalt (in Knotenpunkten rot beschichtet)
- 3. Gehweg: Betonsteinpflaster 20/10/8cm, Farbe grau
- 4. Parkstreifen: Betonverbundsteinpflaster, Farbe grau
- 5. Zufahrten: Betonsteinpflaster 20/10/8cm ohne Fase, Farbe grau
- 6. Grünflächen / Baumbeete
- 7. vorh. Aspaltdeckschicht fräsen, Deckschicht neu
- 8. Betonsteinpflaster 20/10/8cm, Farbe grau
- RB Rundbordstein 15/22cm, Farbe grau
- HB Hochbordstein 12/15/30cm, Farbe grau
- Strassenbläufe Passavant Typ Elcord
- vorh. Baum
- gepl. Baum
- Wurzelschutz vorsehen
- 75.45 vorh. Höhe
- 75.43 vorh. Höhe anhalten
- 75.38 gepl. Höhe
- Zufahrt
- Wartehalle ÖPNV
- taktils Leitsystem Noppenplatten
- taktils Leitsystem Rippenplatten
- Zufahrten: Rundbord R=2cm, 1cm Bordvorstand

Entwurfsbearbeitung
Ingenieurbüro
KETTLER u. BLANKENAGEL GmbH
Ingenieurbüro für Strassenbau und Vermessung
Kesselerweg 52 - 48155 Münster
Tel. 0251 / 384997-0 ; Fax 0251 / 384997-99
info@kub-gmbh.de

3			
2			
1			
Nr.	Änderungen	Datum	Name



Grunderwerbsplan			Maßstab 1: 250	Blatt Nr. 1 (1)
bearbeitet	Datum	Name	Aufgestellt: Osnabrück, den _____ Fachdienst Straßenbau 61-8	
gezeichnet	06/2014	Bla.		
geprüft	06/2014	Str.		
gesehen				
61-81				
61-4				