
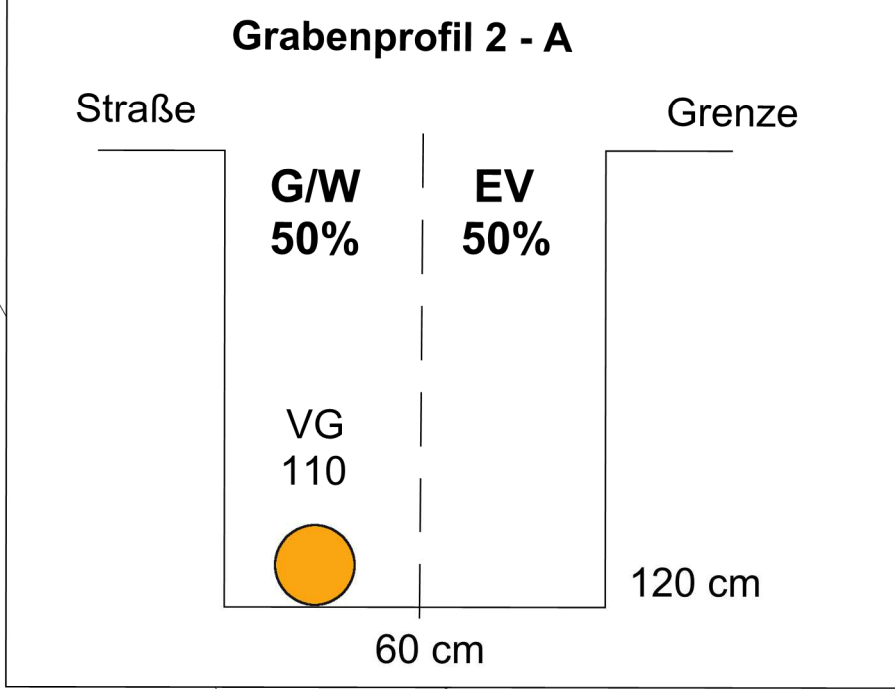
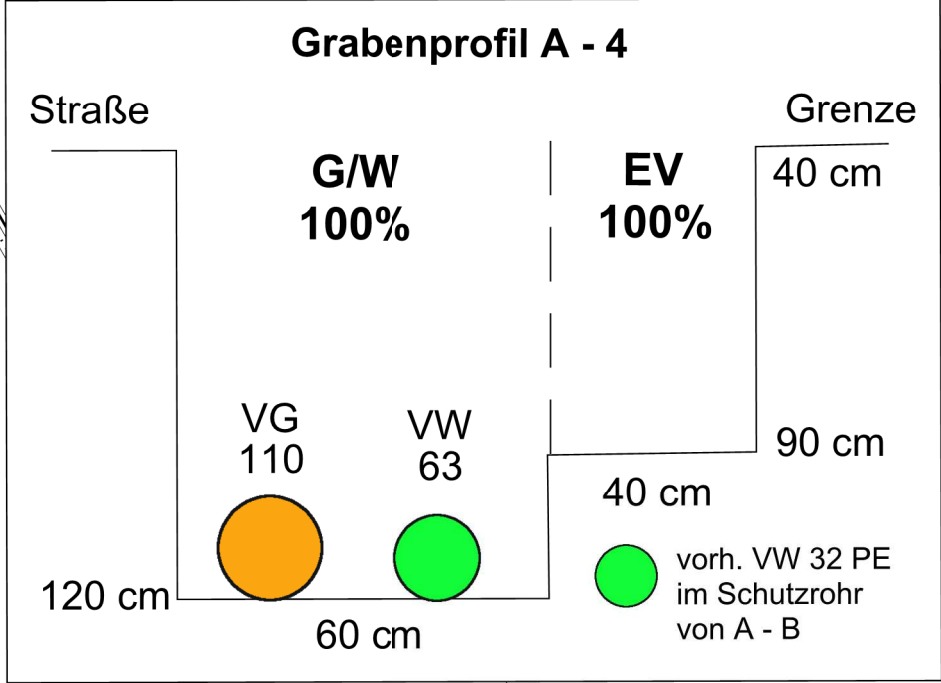
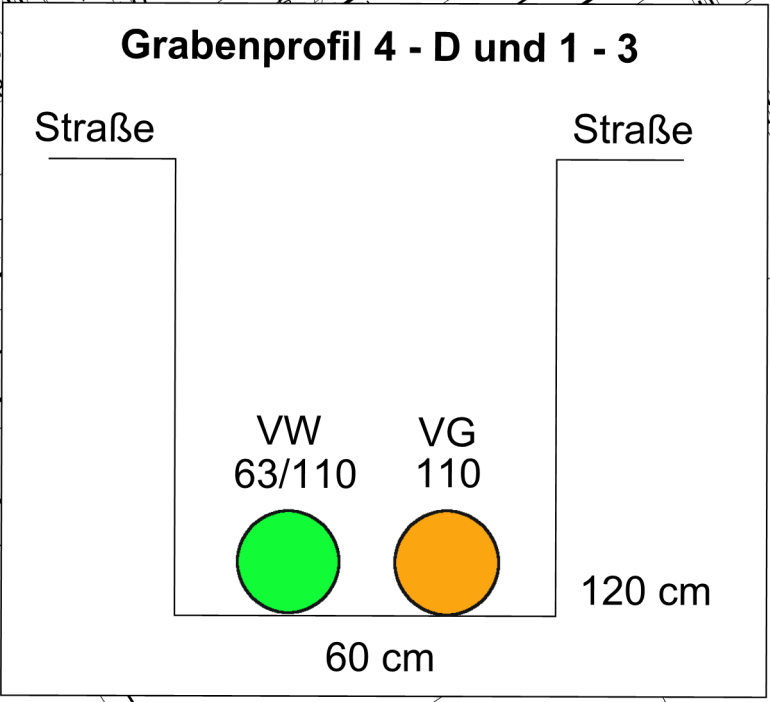
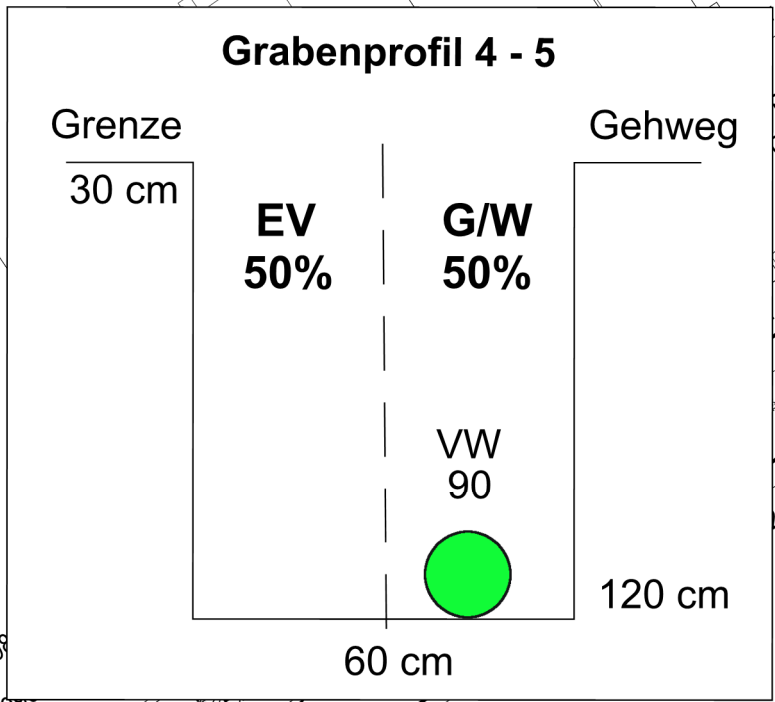


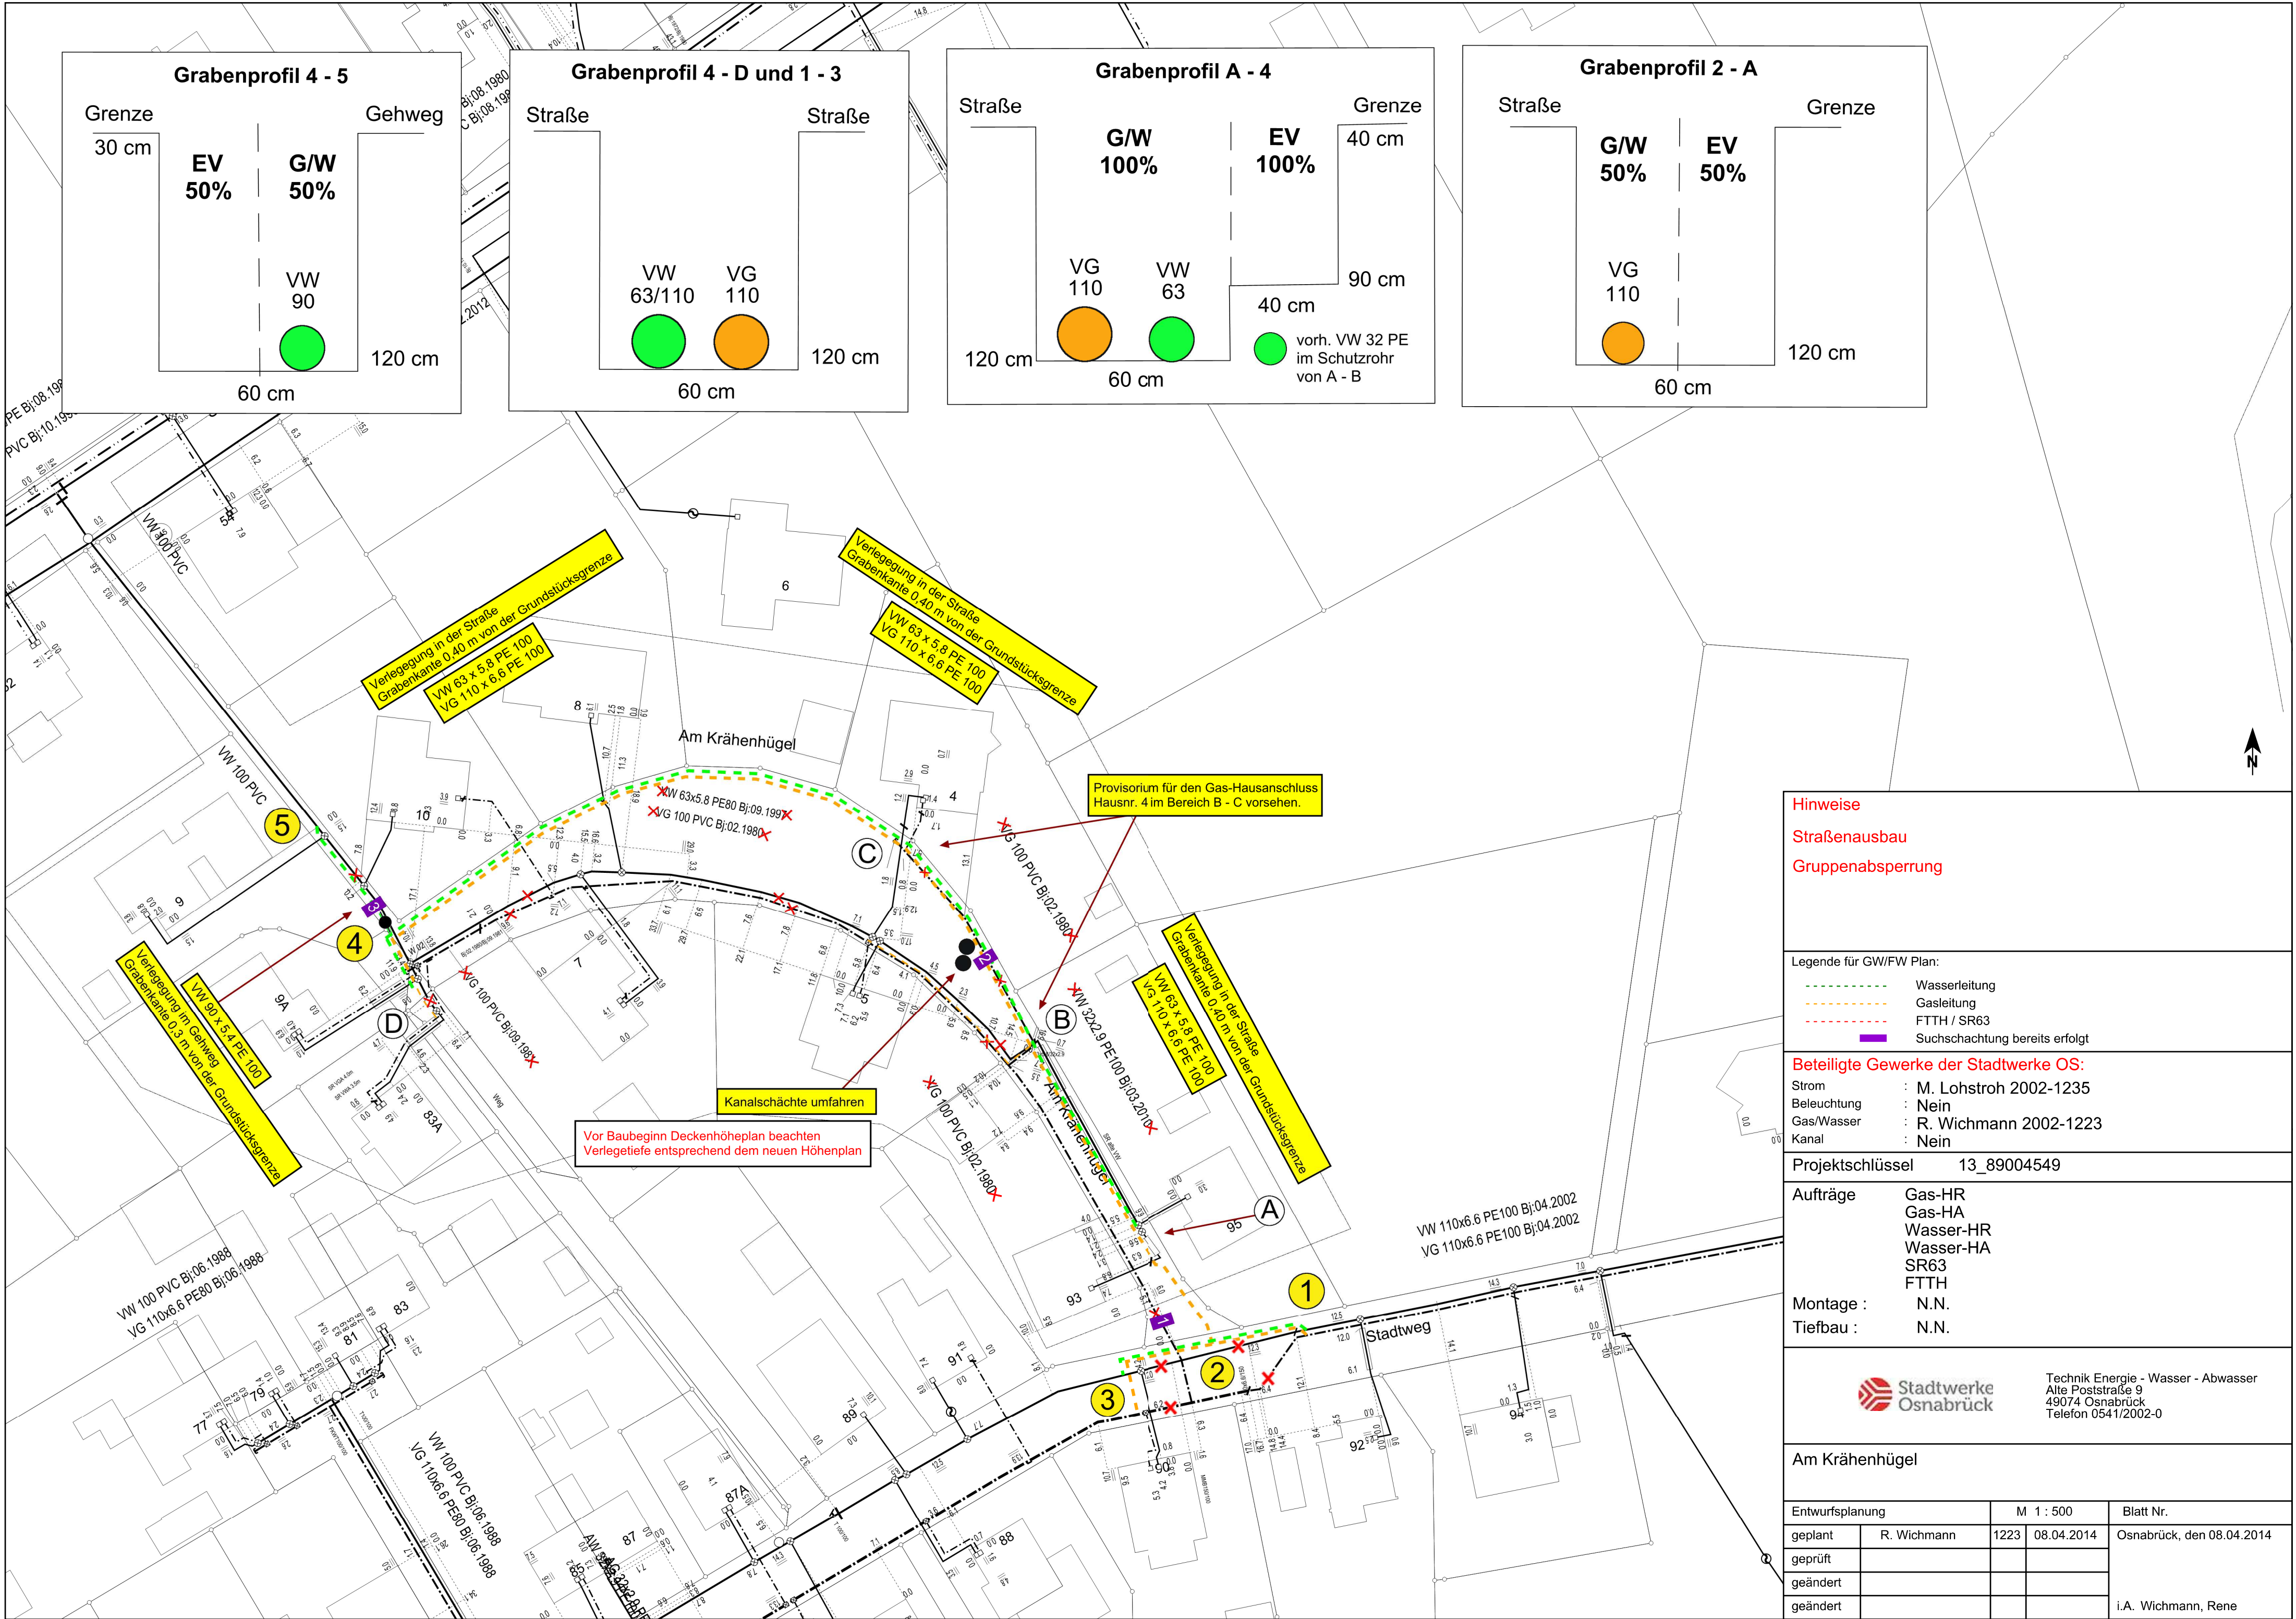

Hinweise

Straßenausbau  
Gruppenabspernung

Legende für GW/FW Plan:

- Wasserleitung
- Gasleitung
- FTTH / SR63
- Suchschachtung bereits erfolgt

Beteiligte Gewerke der Stadtwerke OS:

Strom : M. Lohstroh 2002-1235  
Beleuchtung : Nein  
Gas/Wasser : R. Wichmann 2002-1223  
Kanal : Nein

Projektschlüssel 13\_89004549

Aufträge Gas-HR  
Gas-HA  
Wasser-HR  
Wasser-HA  
SR63  
FTTH

Montage : N.N.  
Tiefbau : N.N.



Technik Energie - Wasser - Abwasser  
Alte Poststraße 9  
49074 Osnabrück  
Telefon 0541/2002-0

Am Krähenhügel

| Entwurfsplanung |             | M 1 : 500 |            | Blatt Nr.                 |
|-----------------|-------------|-----------|------------|---------------------------|
| geplant         | R. Wichmann | 1223      | 08.04.2014 | Osnabrück, den 08.04.2014 |
| geprüft         |             |           |            |                           |
| geändert        |             |           |            |                           |
| geändert        |             |           |            | i.A. Wichmann, Rene       |