


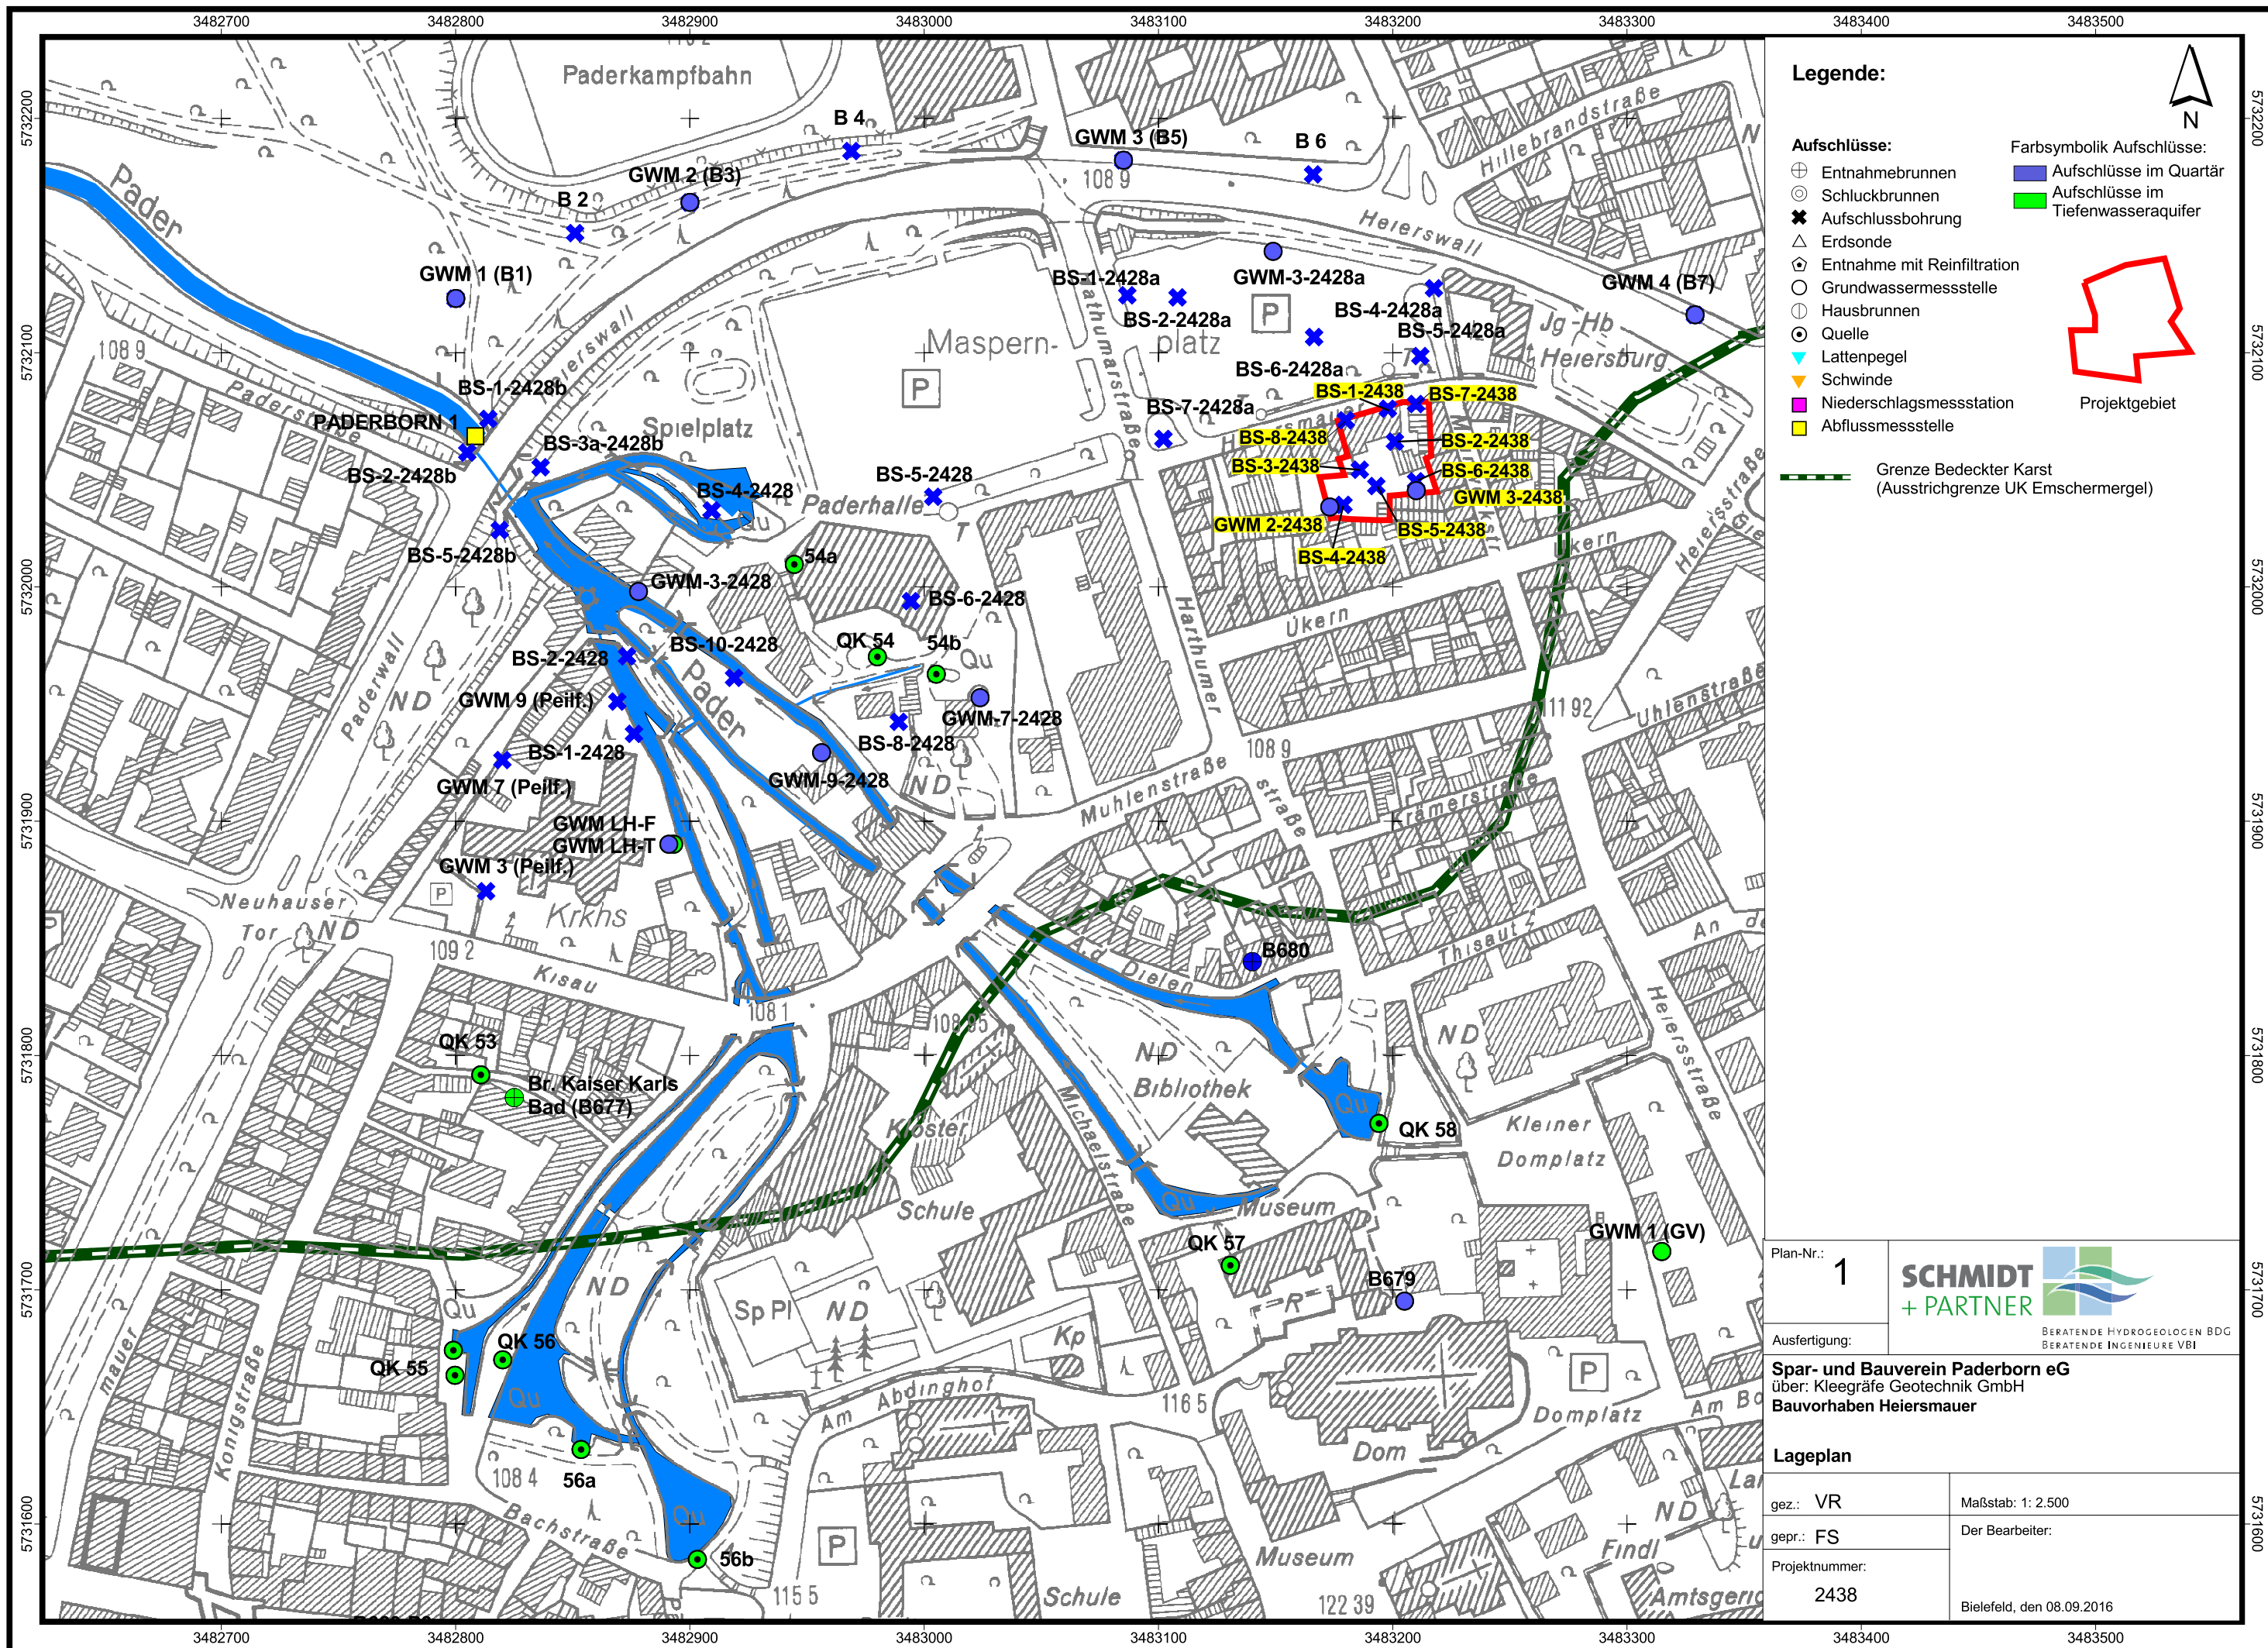

Plan-Nr.: 1	SCHMIDT + PARTNER BERATENDE HYDROGEOLOGEN BDG BERATENDE INGENIEURE VBI
Ausfertigung:	
Spar- und Bauverein Paderborn eG über: KleeGräfe Geotechnik GmbH Bauvorhaben Heiersmauer	
Lageplan	
gez.: VR	Maßstab: 1: 2.500
gepr.: FS	Der Bearbeiter:
Projektnummer: 2438	Bielefeld, den 08.09.2016