


Deckblatt III

zum

Bebauungsplan Nr. SN 22

(V. Änderung des Bebauungsplanes Nr. SN22)

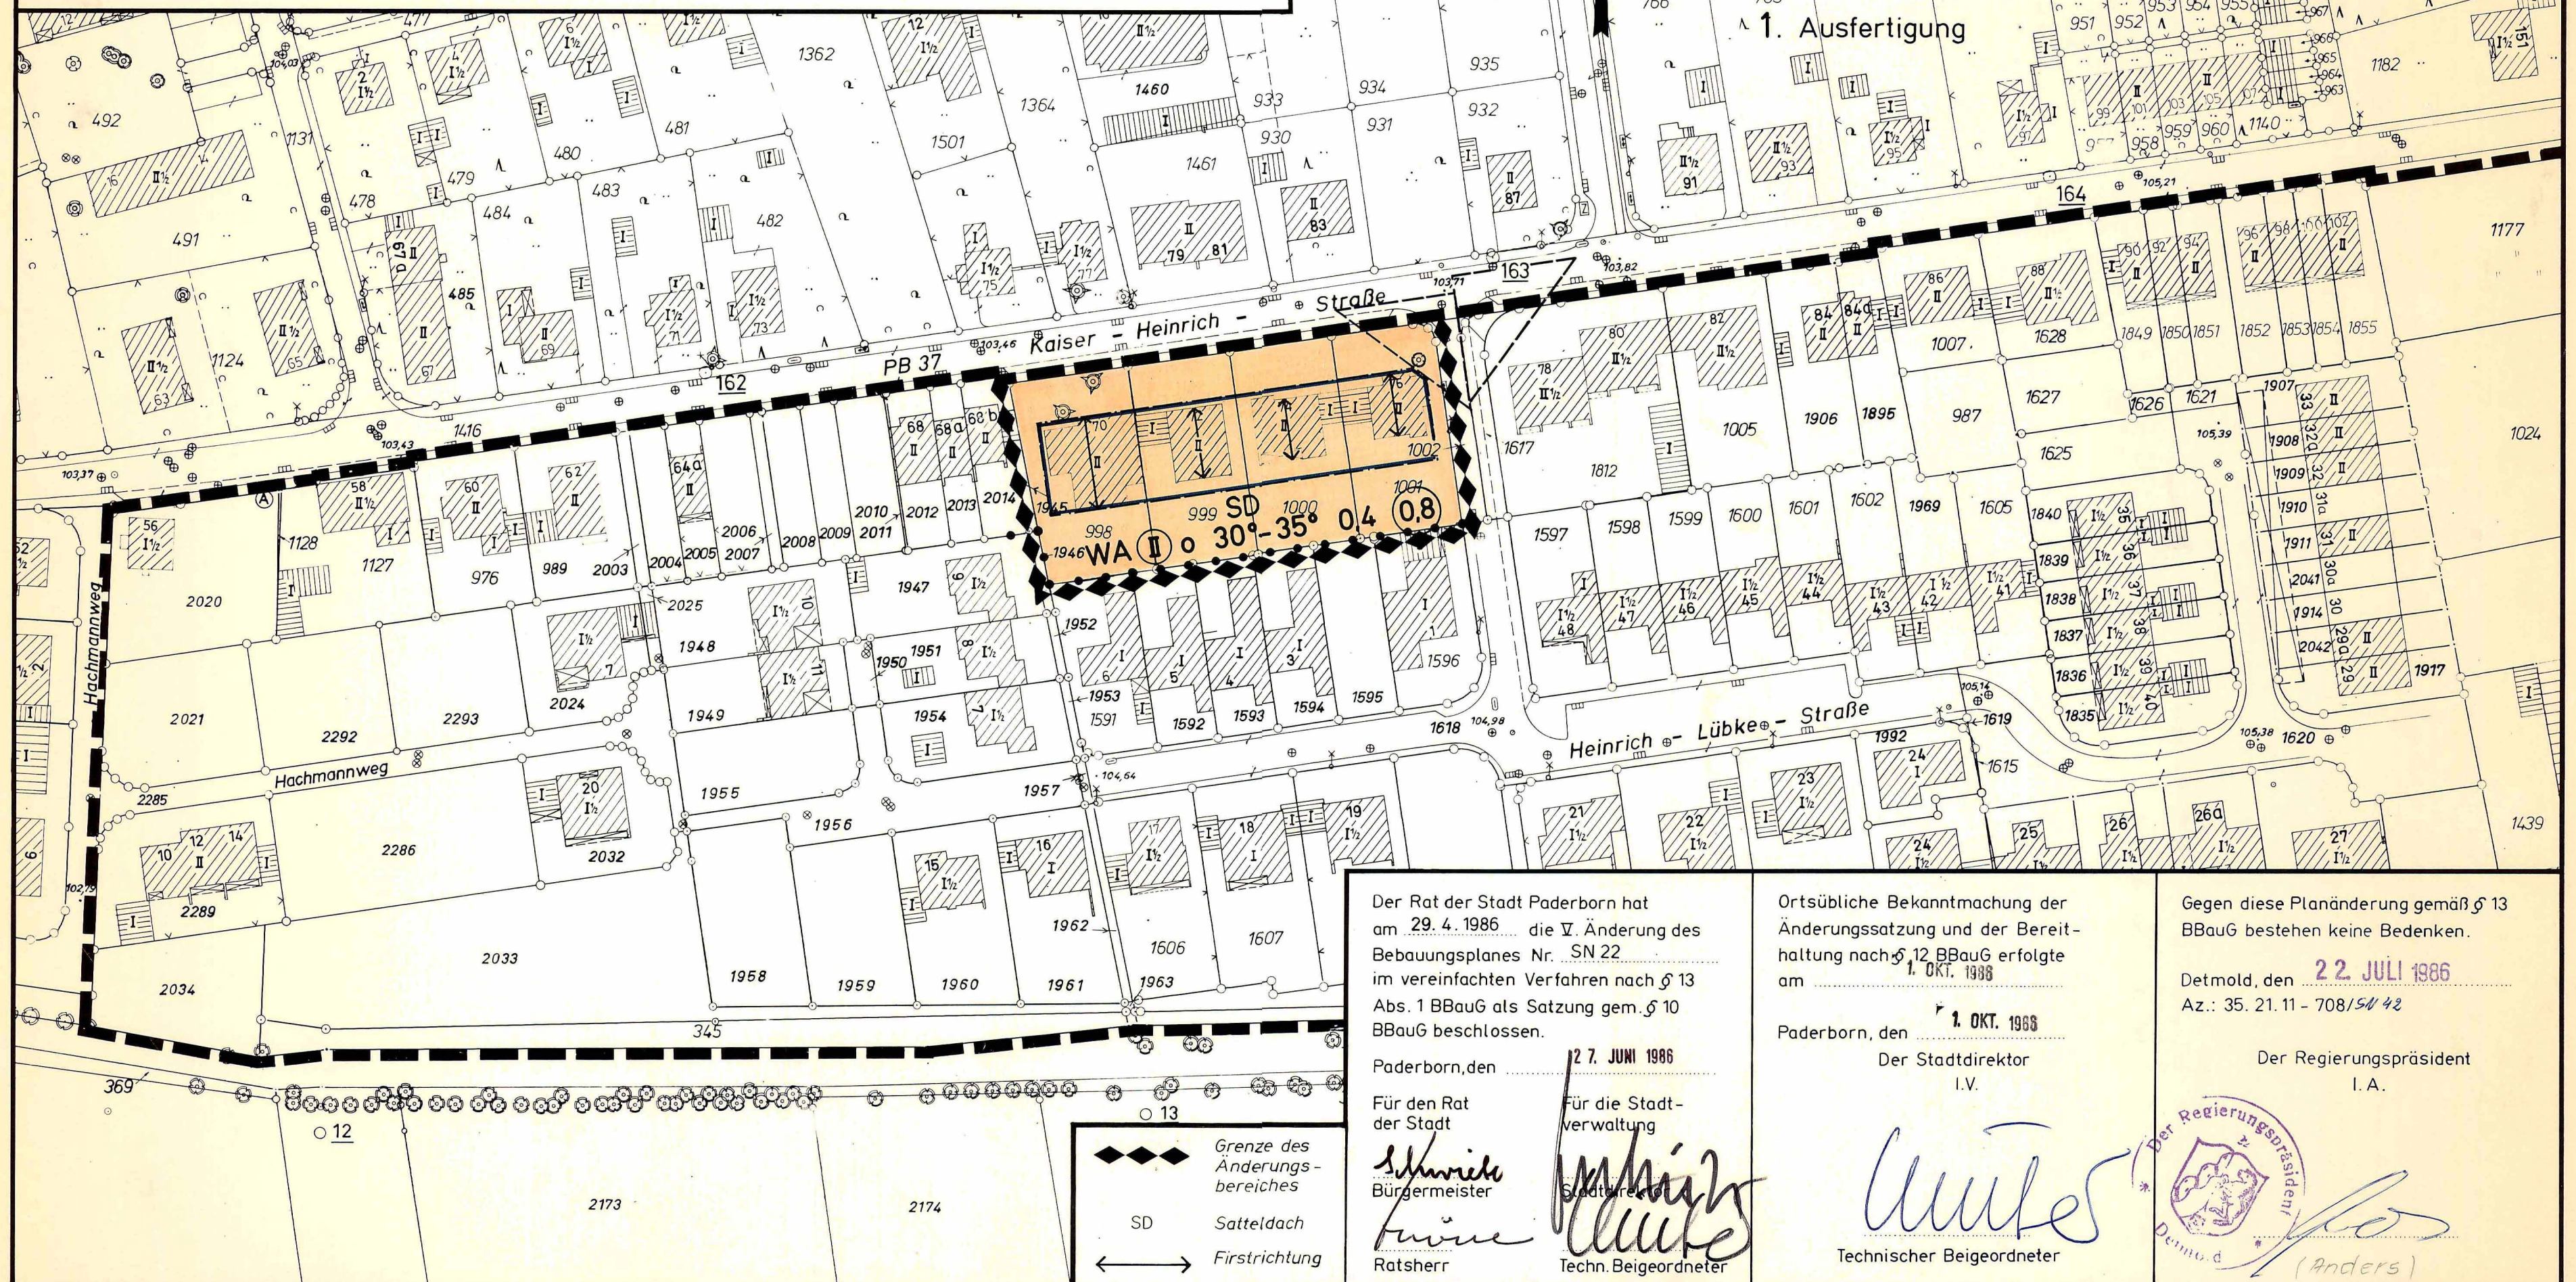

Der Rat der Stadt Paderborn hat am 29. 4. 1986 die V. Änderung des Bebauungsplanes Nr. SN 22 im vereinfachten Verfahren nach § 13 Abs. 1 BBauG als Satzung gem. § 10 BBauG beschlossen.

Paderborn, den 27. JUNI 1986
Für den Rat der Stadt

Schwick
Bürgermeister
Wüne
Ratsherr

Für die Stadtverwaltung
Heinrich
Techn. Beigeordneter

Ortsübliche Bekanntmachung der Änderungssatzung und der Bereithaltung nach § 12 BBauG erfolgte am 1. OKT. 1986

Paderborn, den 1. OKT. 1986
Der Stadtdirektor i.V.

Ammer
Technischer Beigeordneter

Gegen diese Planänderung gemäß § 13 BBauG bestehen keine Bedenken.

Detmold, den 22. JULI 1986
Az.: 35. 21. 11 - 708/SN 42

Der Regierungspräsident i. A.

Anders
Der Regierungspräsident
Detmold