



Grünordnungsplan zum B-Plan Nr. 119 - Heidturmweg - Ausgleichsflächen

M 1 : 1000

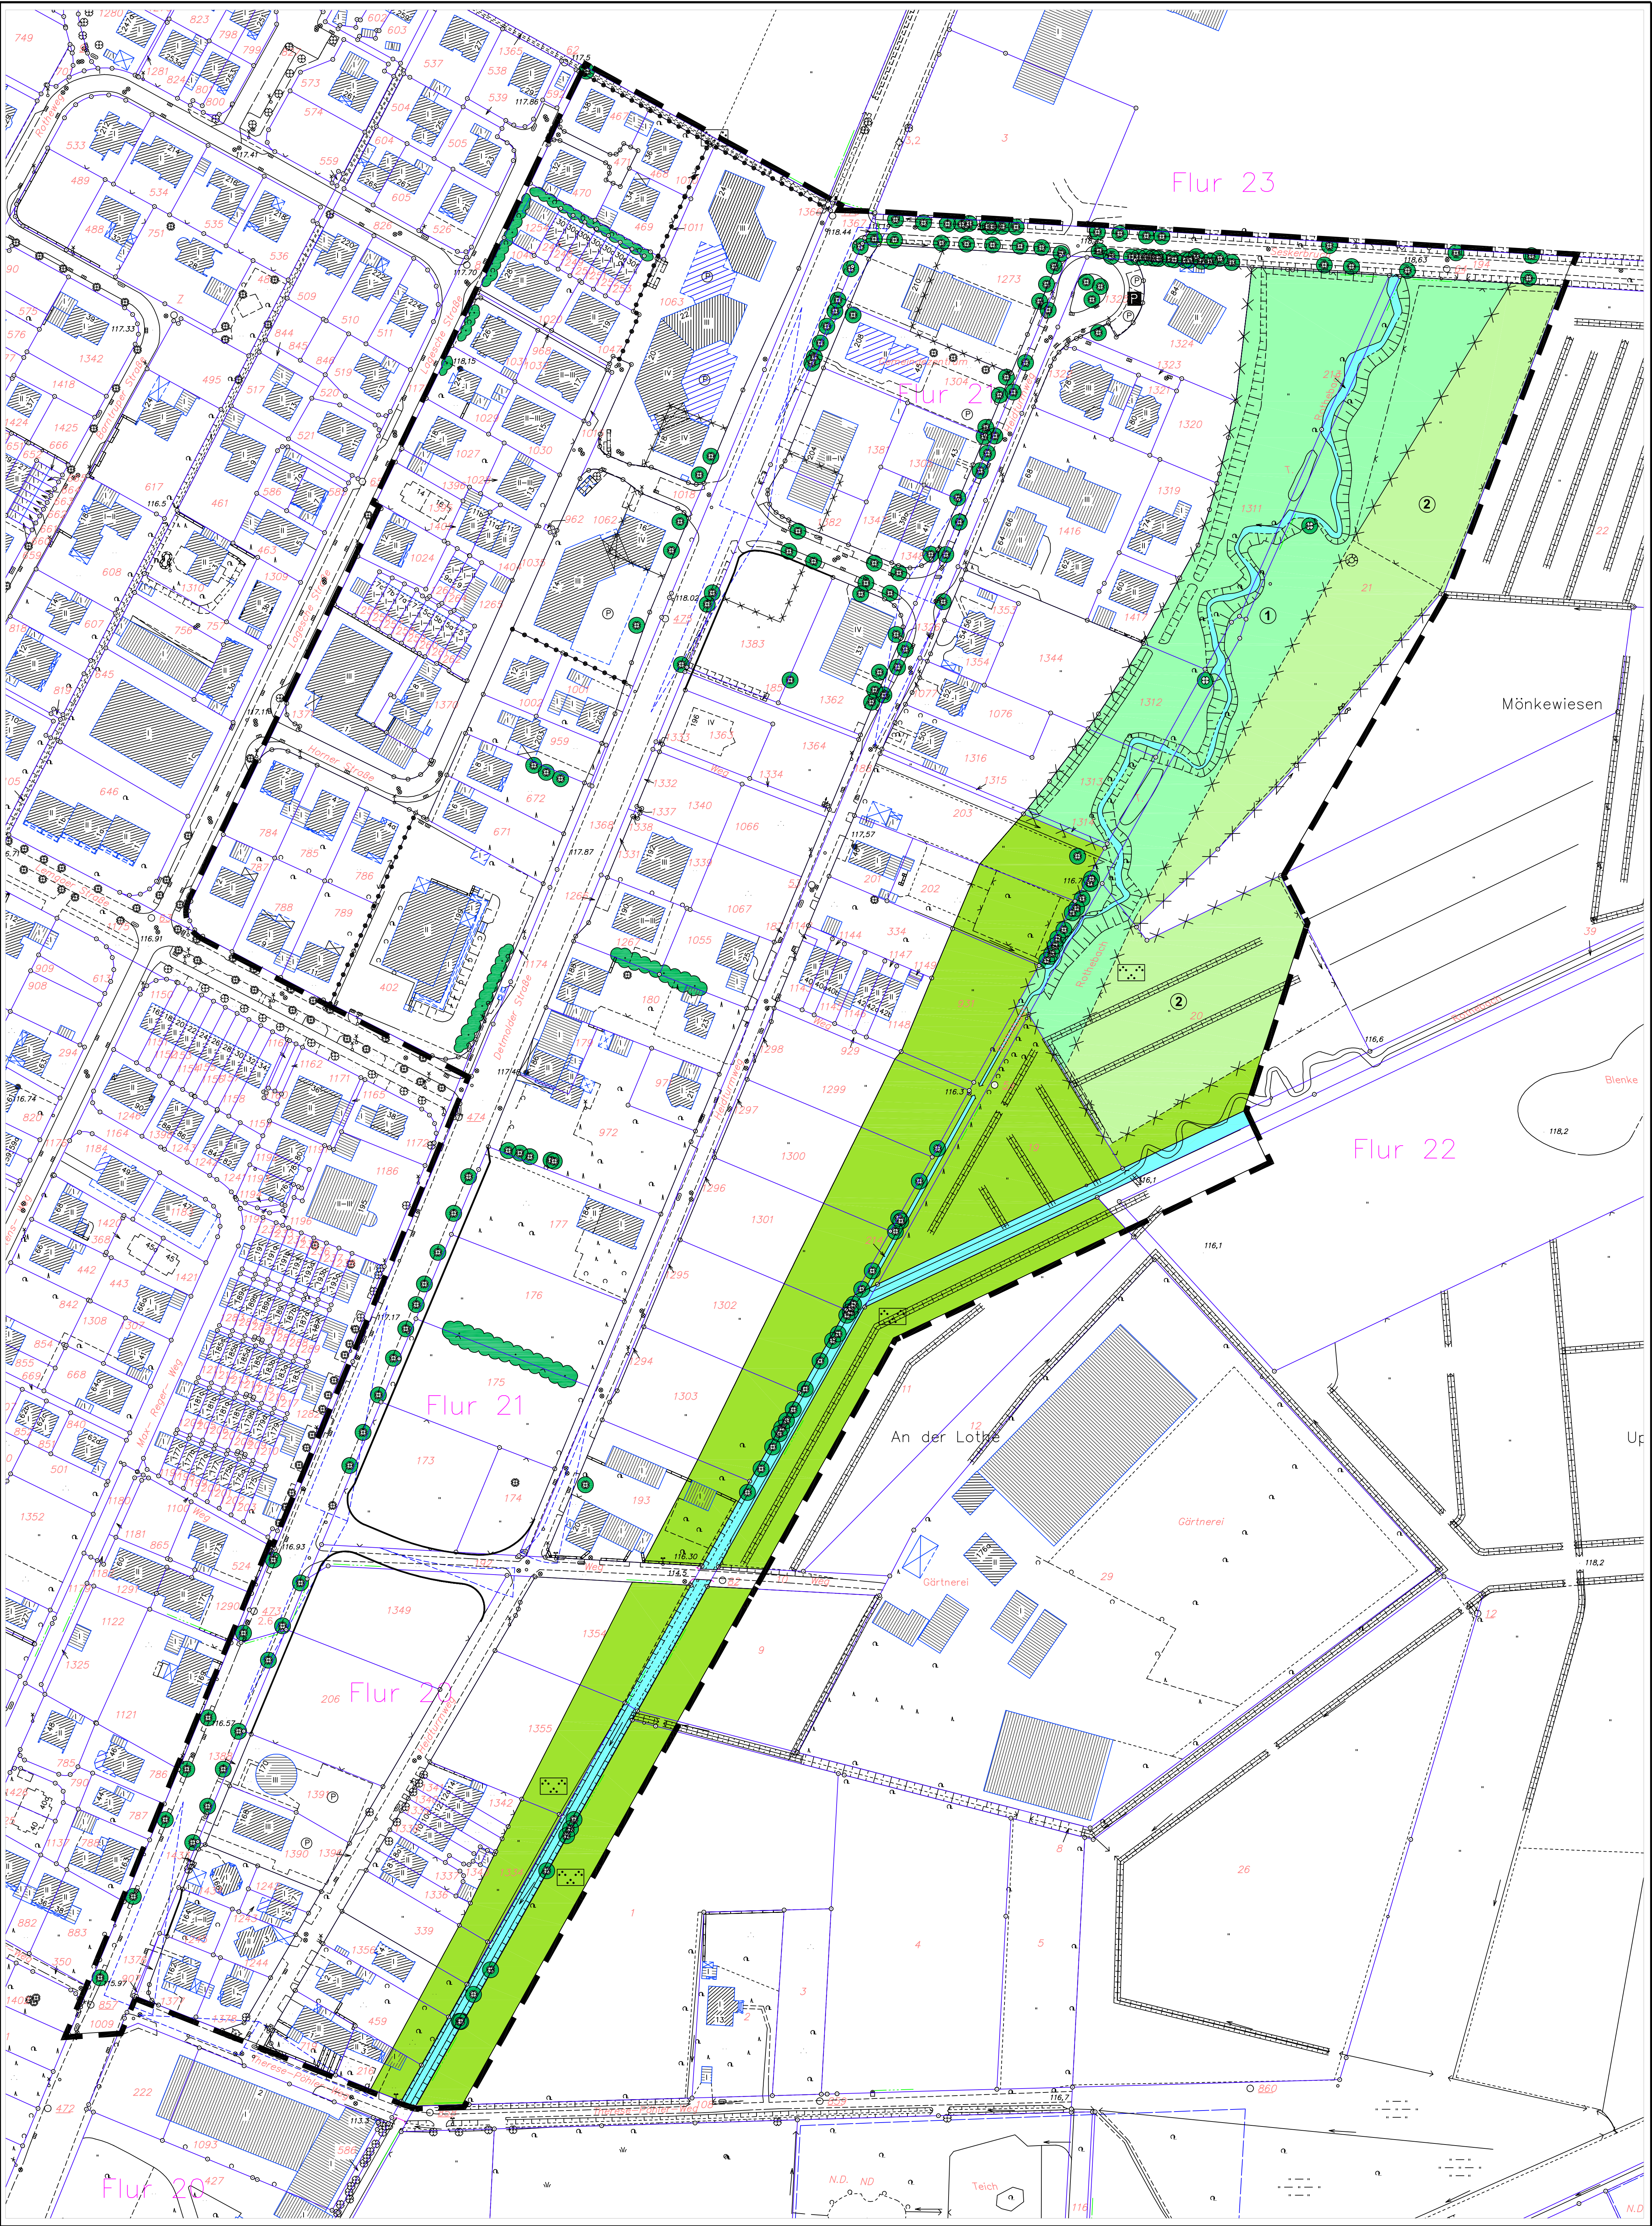

Legende:

- 1** **Ausgleichsfläche Verkehrsgrundstücke**
 - Renaturierung der so genannten "Kleinen Rothe"
 - Initialpflanzung mit standortgerechten Gehölzen an den Uferflächen
 - ansonsten natürliche Sukzession in der Bachau
 - Anlage einer heckenartigen Gehölzstruktur entlang des Siedlungsrandes
- 2** **Ausgleichsfläche Baugrundstücke**
 - Extensive Bewirtschaftung des Feuchtgrünlandes
- Ausgleichsfläche als Vorhaltefläche**
 - Renaturierung des Rothebaches
 - Initialpflanzung mit standortgerechten Gehölzen an den Uferflächen
 - ansonsten natürliche Sukzession in der Bachau
 - Anlage einer heckenartigen Gehölzstruktur entlang des Siedlungsrandes

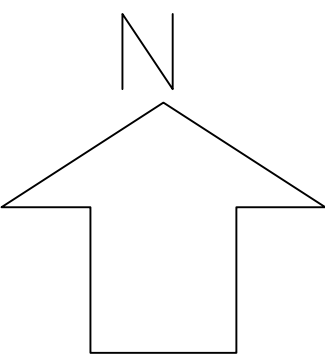

Aufgestellt:
Stadt Paderborn
Amt für Umweltschutz und Grünflächen
Paderborn, November 2006