



Kernbohrung 5

Schichtenverzeichnis


(GOK: 124,07 m NN)

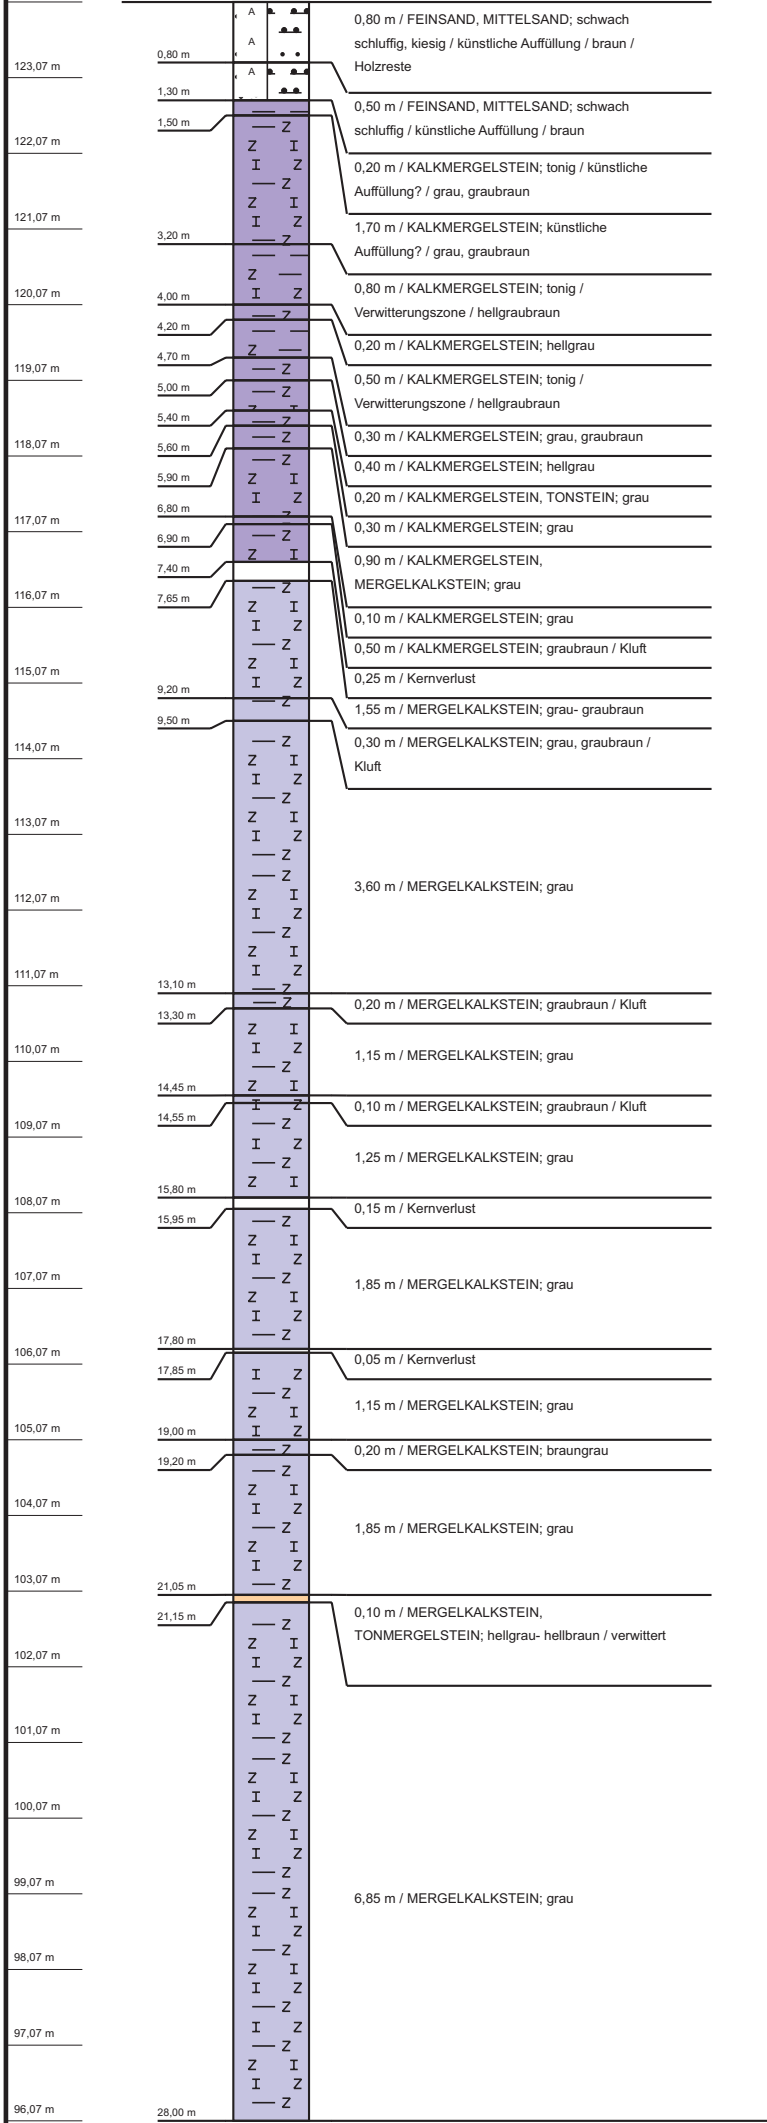


Klüftung*
(Zerlegungsgrad*)

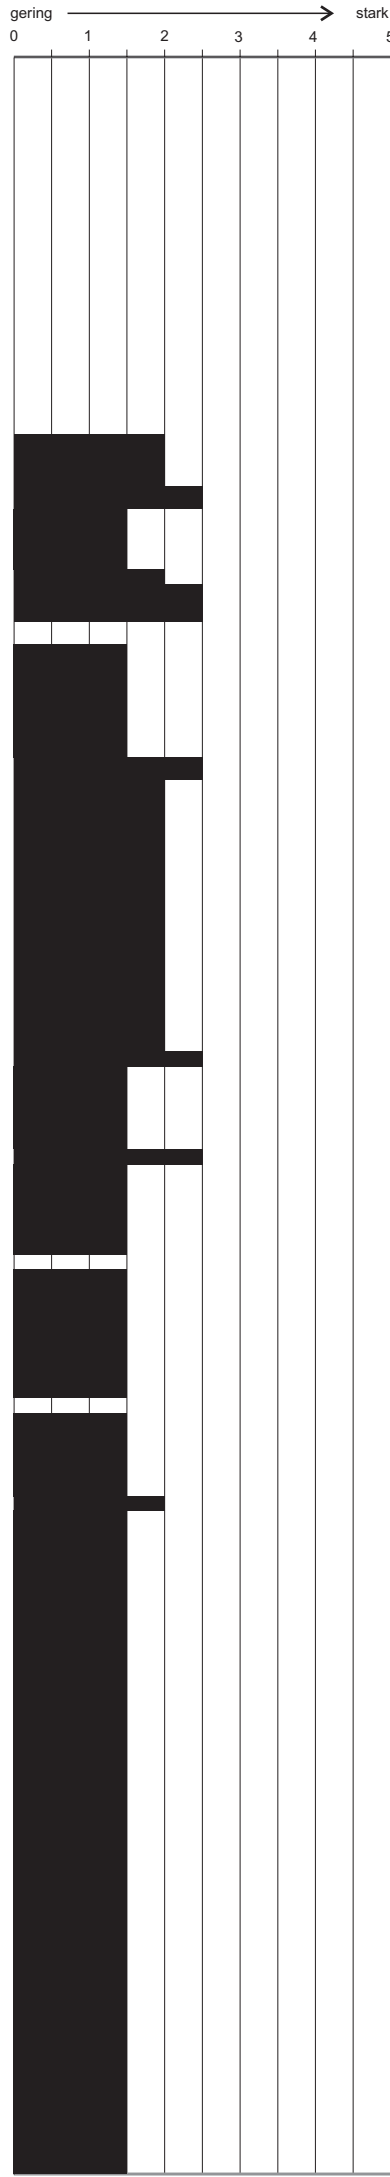

Verwitterungsgrad*

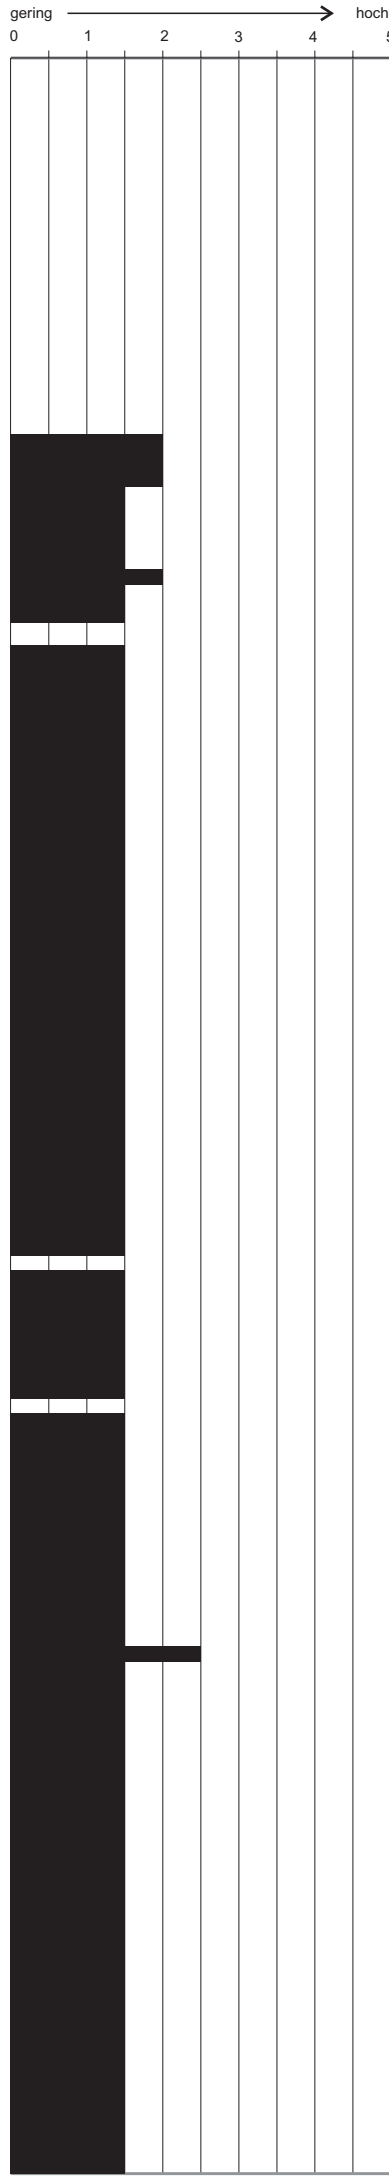

Gesteinsfestigkeit*

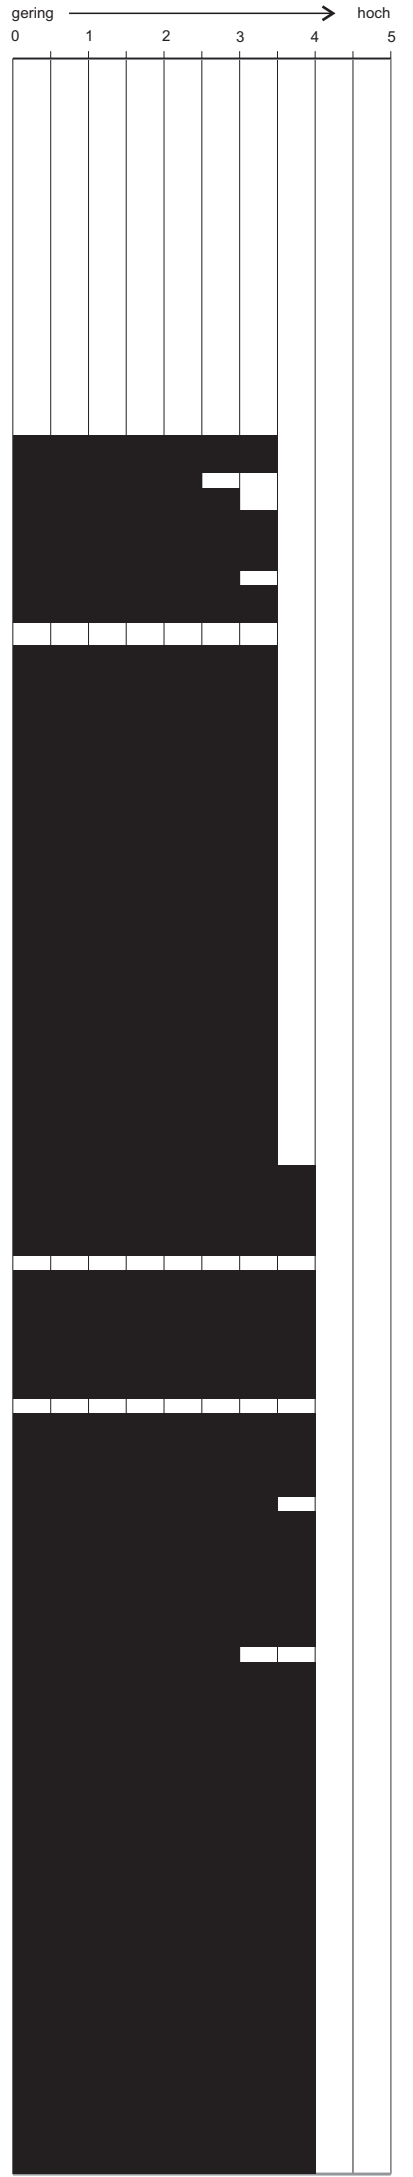

Fotodokumentation:



Kernbohrung 5

Proj.-Nr.: 2136

* Die Klassifikation erfolgte anhand einer subjektiven Bewertungsskala von 1 (gering) bis 5 (stark/hoch)

Ort d. Bohrg. : Paderborn - Kötterhagen

Anlage:

Auftraggeber : Volksbank-Paderborn-Höxter

Seite: 1 von 1

Bohrfirma : Stuckmann Brunnenbau GmbH & Co.KG

Maßstab: 1:100

Bearbeiter : TJ

Datum: 09.02.2006

SCHMIDT UND PARTNER |

Beratende Hydrogeologen BDG
Beratende Ingenieure VBI



Dipl.-Geol. Frank Schmidt • Beratende Hydrogeologen BDG • Beratende Ingenieure VBI
Osnungstraße 75 • 33605 Bielefeld
Telefon: 0 52 1/950 399 0 • Telefax: 0 52 1/950 399 19
E-mail: kontakt@schydro.de • Internet: www.schydro.de
Bankverbindung: Sparkasse Bielefeld • Konto-Nr. 64 53 153 • BLZ 480 501 61