

Kernbohrung 7

Klüftung*
(Zerlegungsgrad*)

Verwitterungsgrad*

Gesteinsfestigkeit*





gering 0 1 2 3 4 5 stark

gering 0 1 2 3 4 5 hoch

gering 0 1 2 3 4 5 hoch

Schichtenverzeichnis

(GOK: 0,00 m NN)

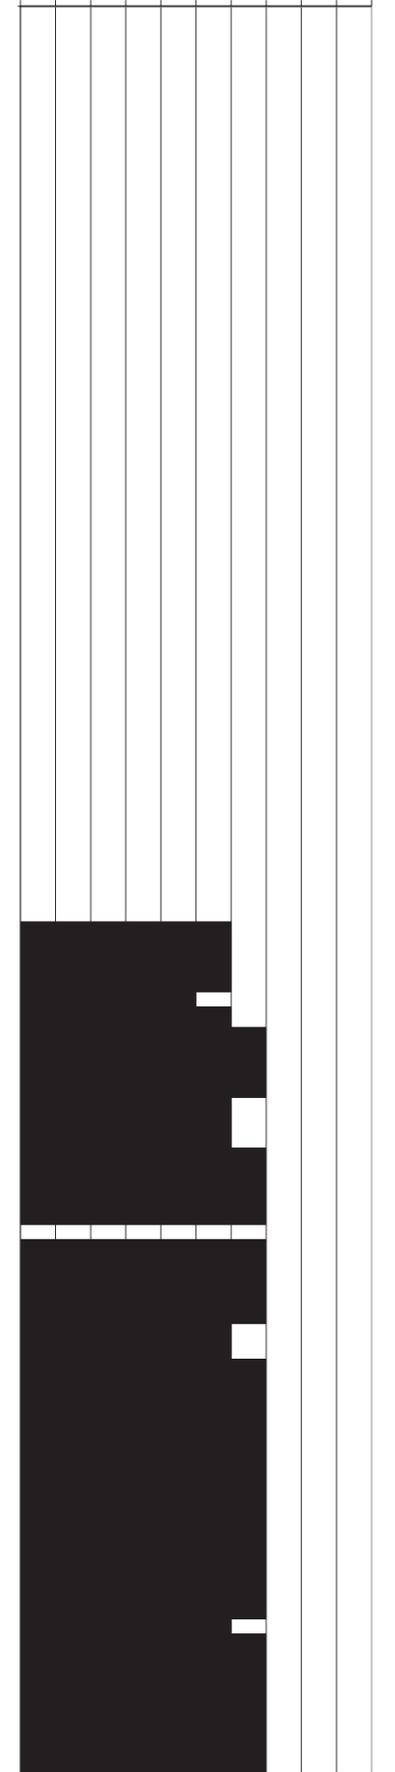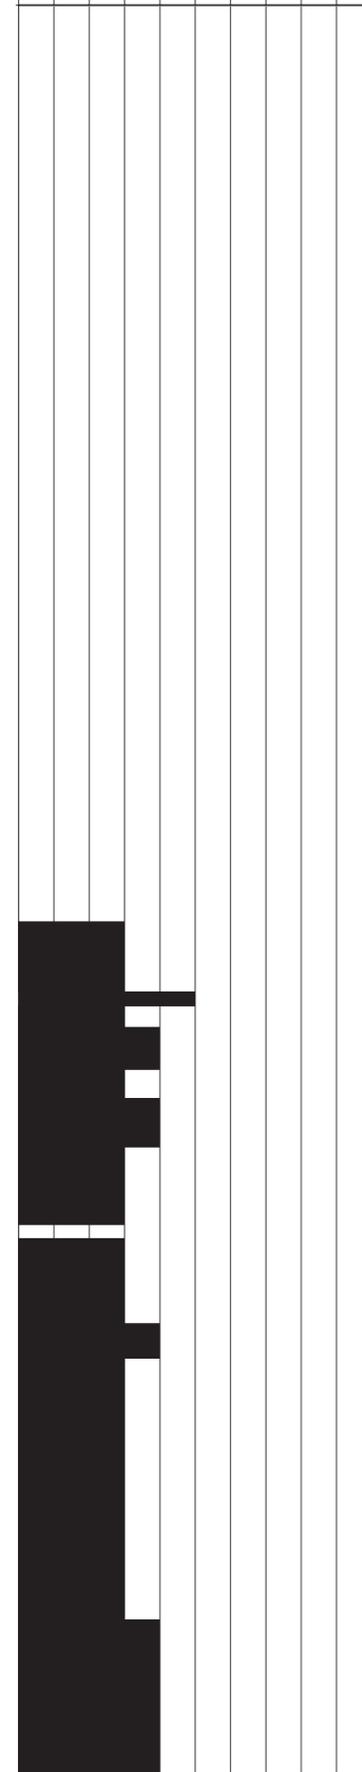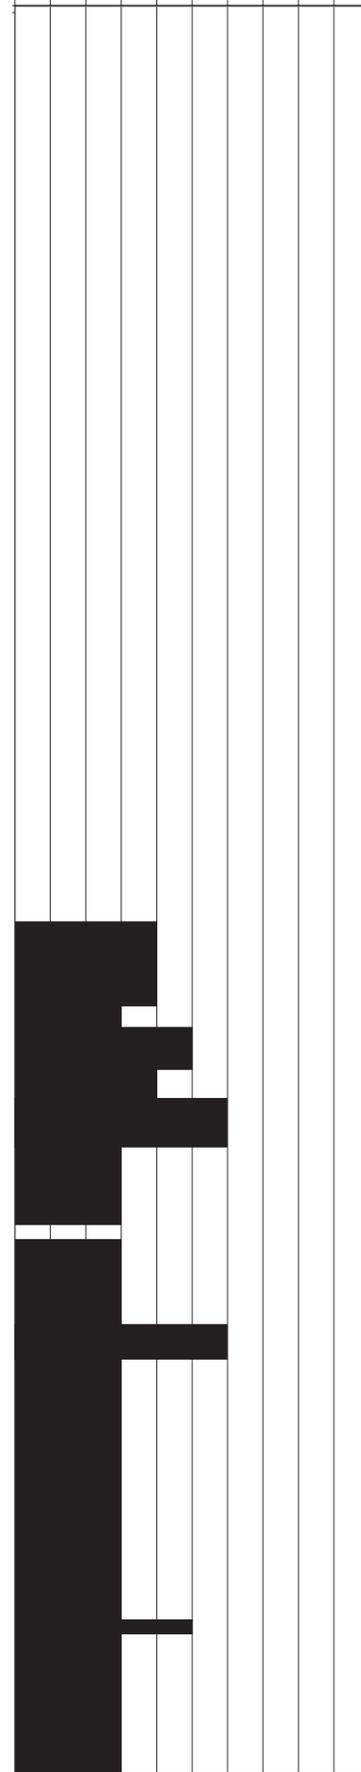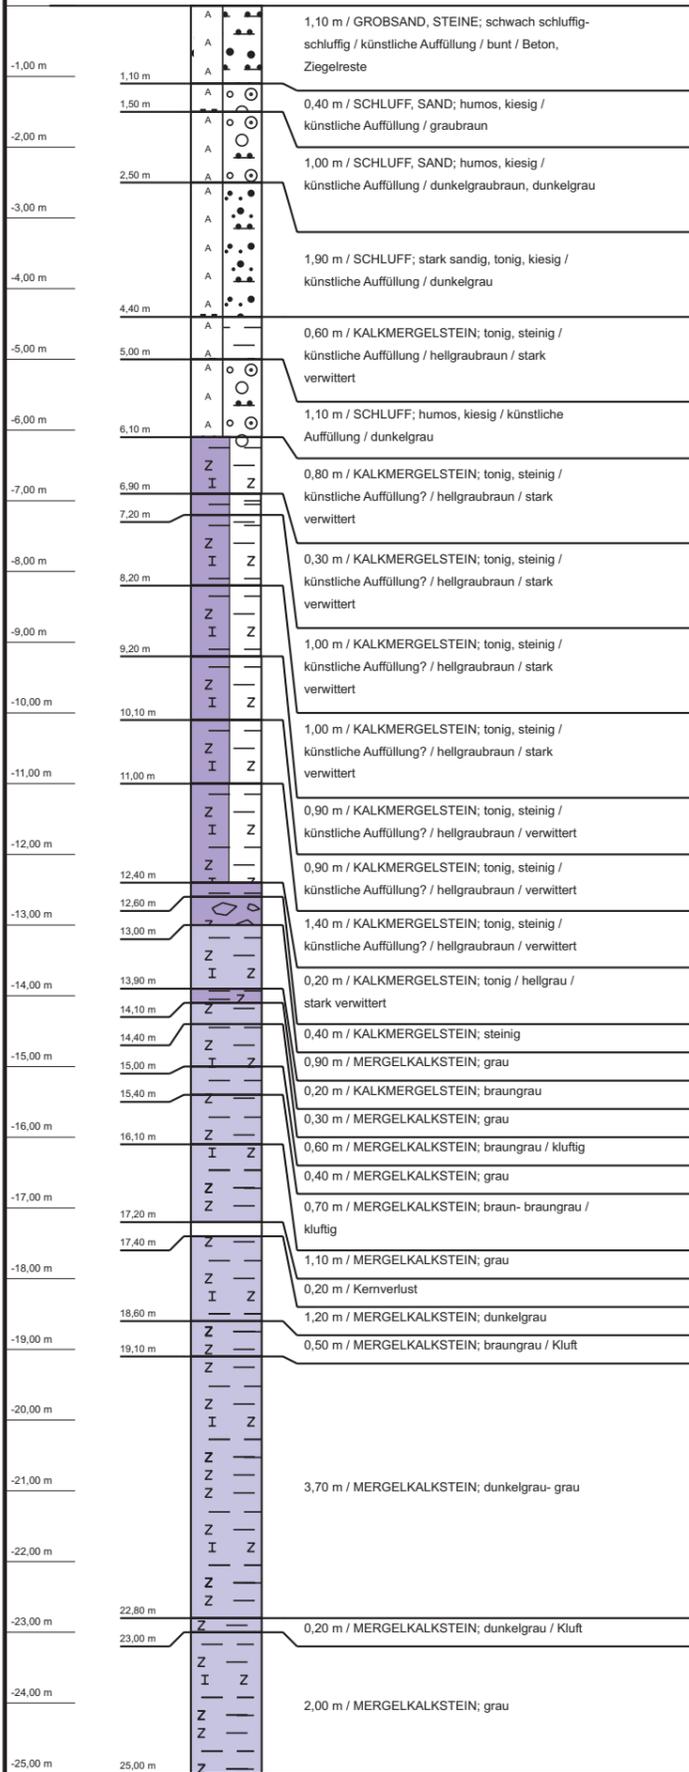

Fotodokumentation:



Kernbohrung 7

Proj.-Nr.: 2136

* Die Klassifikation erfolgte anhand einer subjektiven Bewertungsskala von 1 (gering) bis 5 (stark/hoch)

Ort d. Bohrg. : Paderborn - Kötterhagen	Anlage:
Auftraggeber : Volksbank-Paderborn-Höxter	Seite: 1 von 1
Bohrfirma : Stuckmann Brunnenbau GmbH & Co.KG	Maßstab: 1:100
Bearbeiter : TJ	Datum: 20.03.2006

SCHMIDT UND PARTNER
Beratende Hydrogeologen BDG
Beratende Ingenieure VBI

Dipl.-Geol. Frank Schmidt • Beratende Hydrogeologen BDG • Beratende Ingenieure VBI
Osningstraße 75 • 33605 Bielefeld
Telefon: 0 52 1/ 950 399 0 • Telefax: 0 52 1/ 950 399 19
E-mail: kontakt@schmidt.de • Internet: www.schmidt.de
Bankverbindung: Sparkasse Bielefeld • Konto-Nr. 64 53 153 • BLZ 480 501 61