


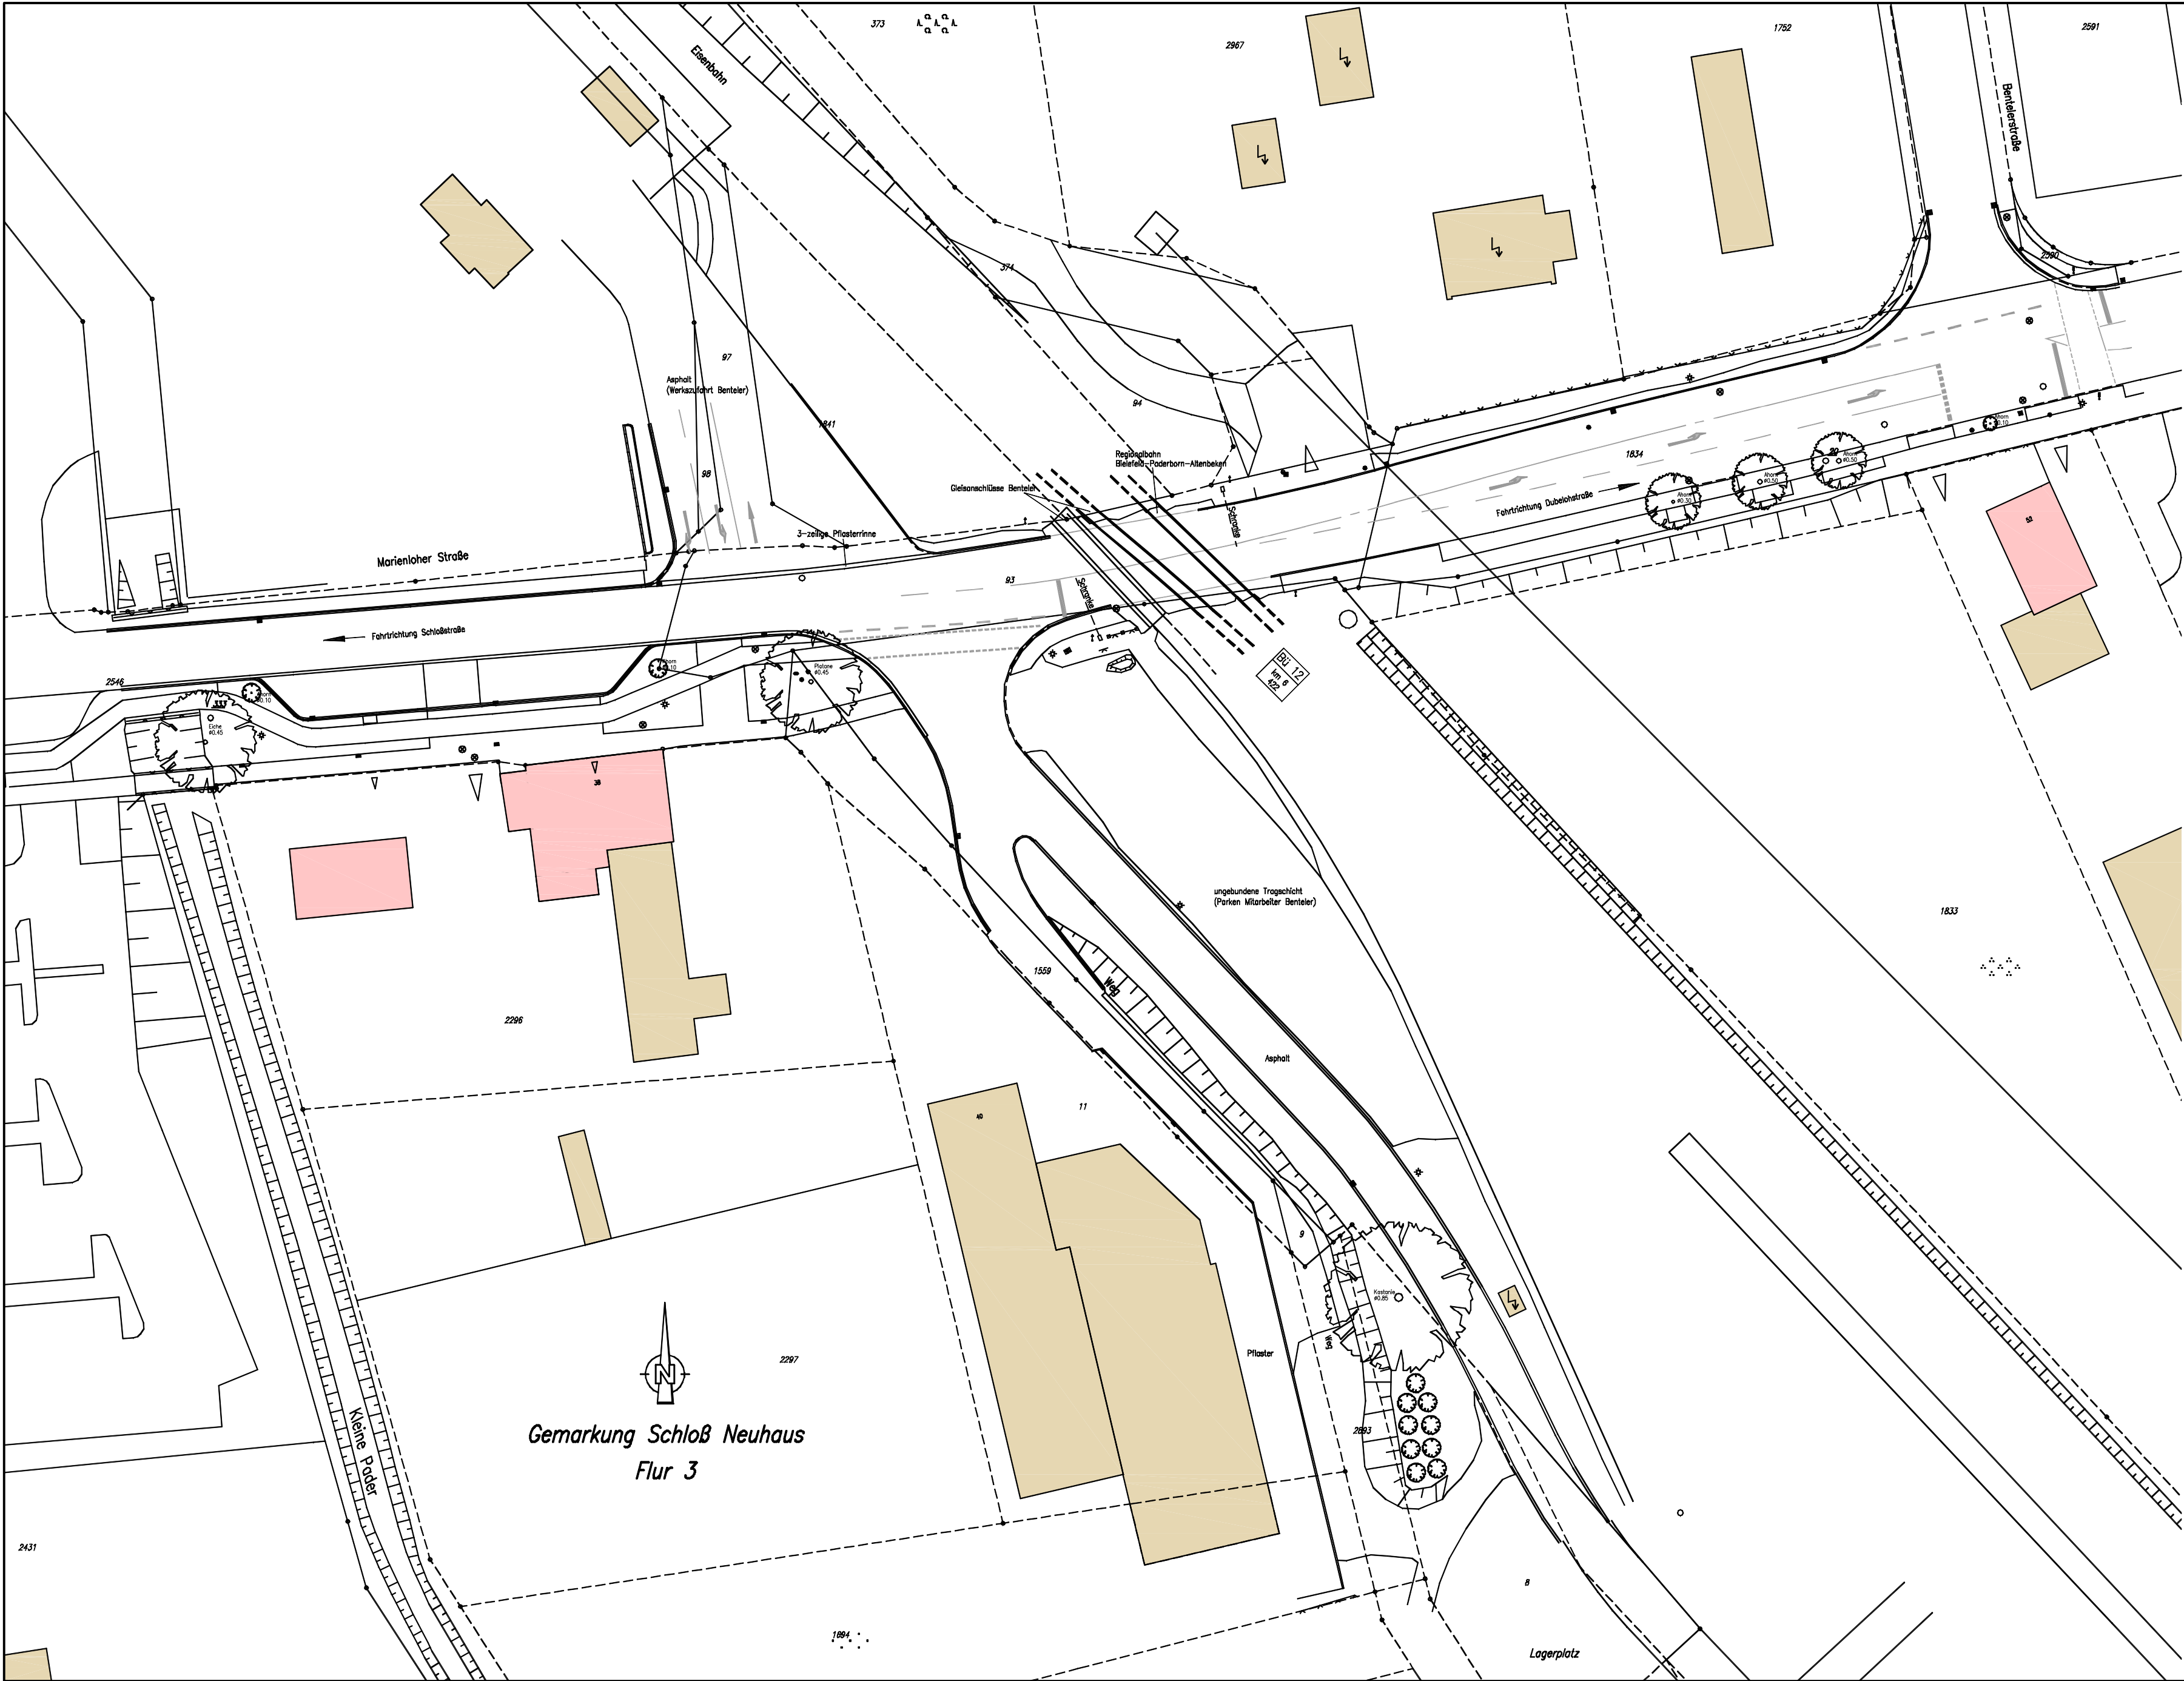

Nr.	Änderung	Datum	bearb.	gez.	gepr.



Redeker GmbH
Ing.-Büro für Bauwesen und Umwelttechnik

Doktorweg 2 – 4
32756 Detmold
Postfach 24 63
32714 Detmold
Tel: 05231–7007–0
Fax: 05231–7007–70



Lageplan

Bestand

Benteler Tube Management GmbH – Werk Schloß Neuhaus
Neubau Versandzentrum Marienloher Straße
– Anbindung Werkszufahrt/Süd an Marienloher Straße –

Projekt–Nr.	Maßstab	Blatt–Nr.	Datum
D00 1108 5	1:500	1	28.07.2011
bearbeitet	gezeichnet	geprüft	
Kle.	Kle./FM	Schn.	
Der Bauherr/Antragsteller		Ing.–Büro Redeker GmbH	