


z:\Aufg_1\VA-11_1\paderne\AutoCad\Anlage_3_Längsschnitt.dwg

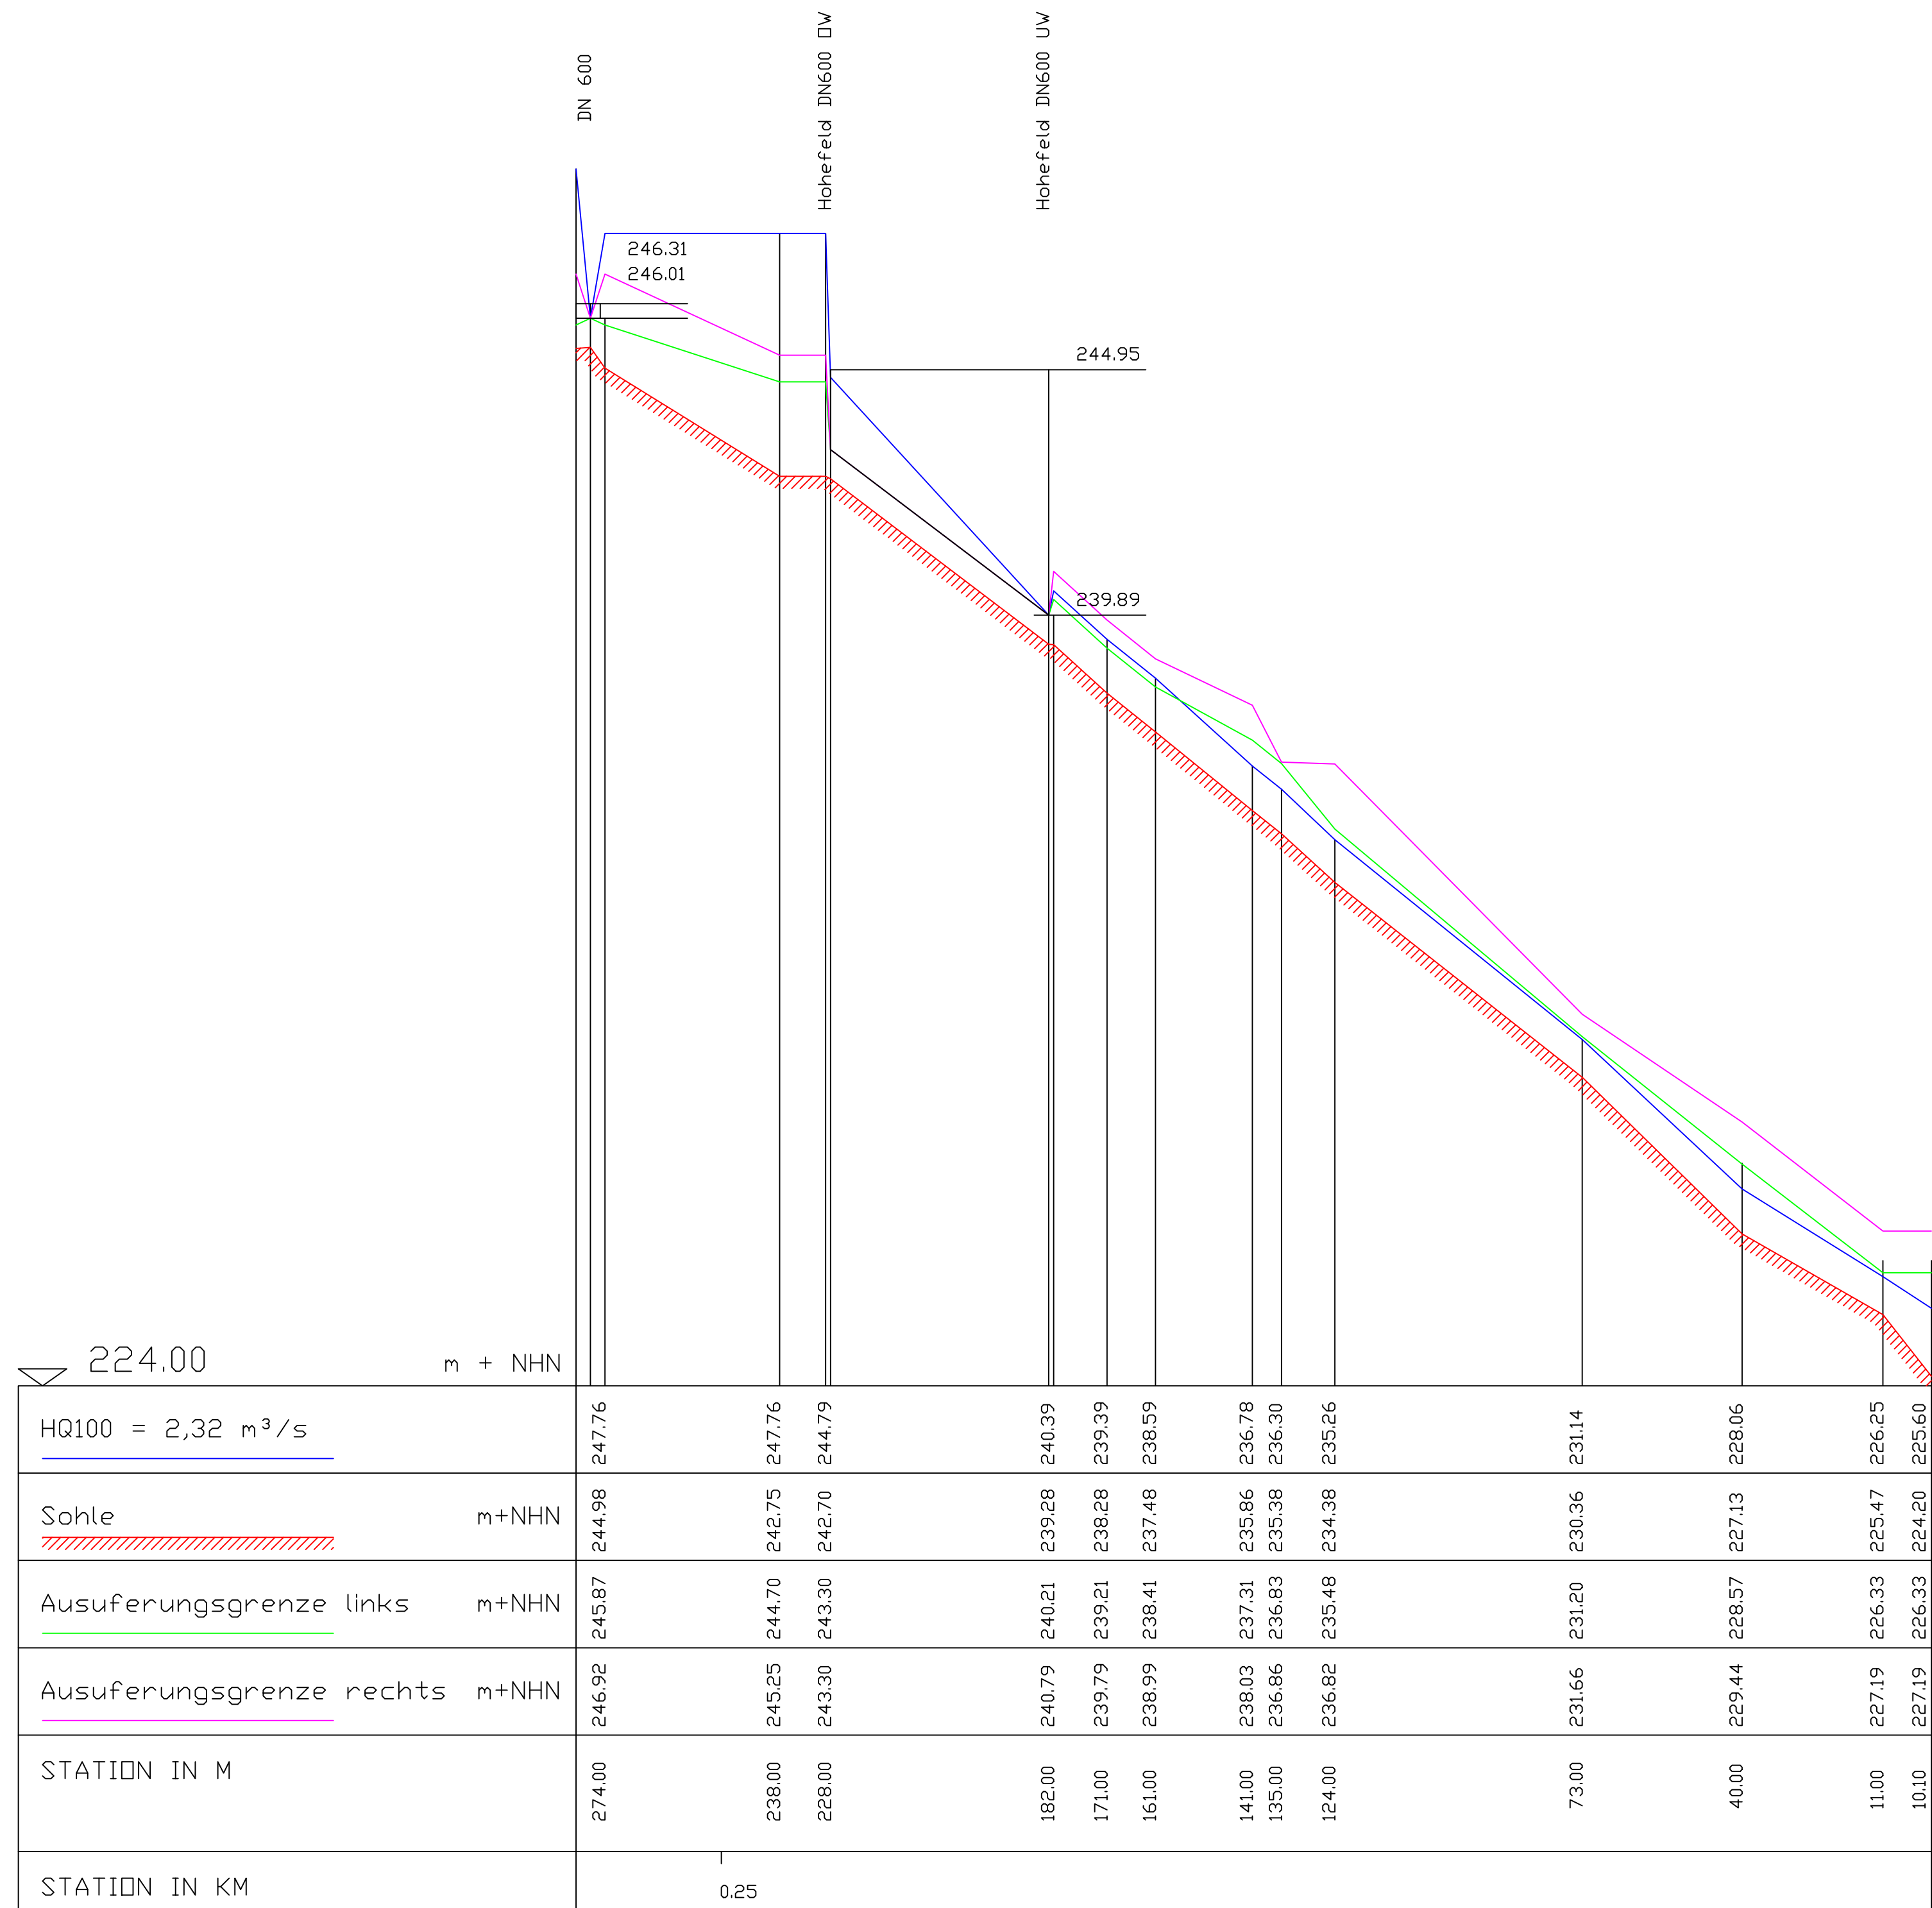

Bestand

LAENGE 279.50 M

Hochwasserabflusssituation
am Lülingsberg, Ortsteil Dahl

- Gutachten -

Bearb.: Hae

Gez.: Kö

Geänd.:

Maßstab
1 : 1000 / 100

Längsschnitt
Bestand

Anlage 3.1

paderborn.de



Paderborn
überzeugt.

Stadt Paderborn



Sönnichsen & Partner

Ingenieure für Wasserbau-Wasserwirtschaft

Schwarzer Weg 8 · 32423 Minden
Tel (0571) 4 52 26 · Fax 4 15 32
post@soe-ing.de · www.soe-ing.de

Minden,
April 2011

© Geobasisdaten: Land NRW, Bonn, 2011