


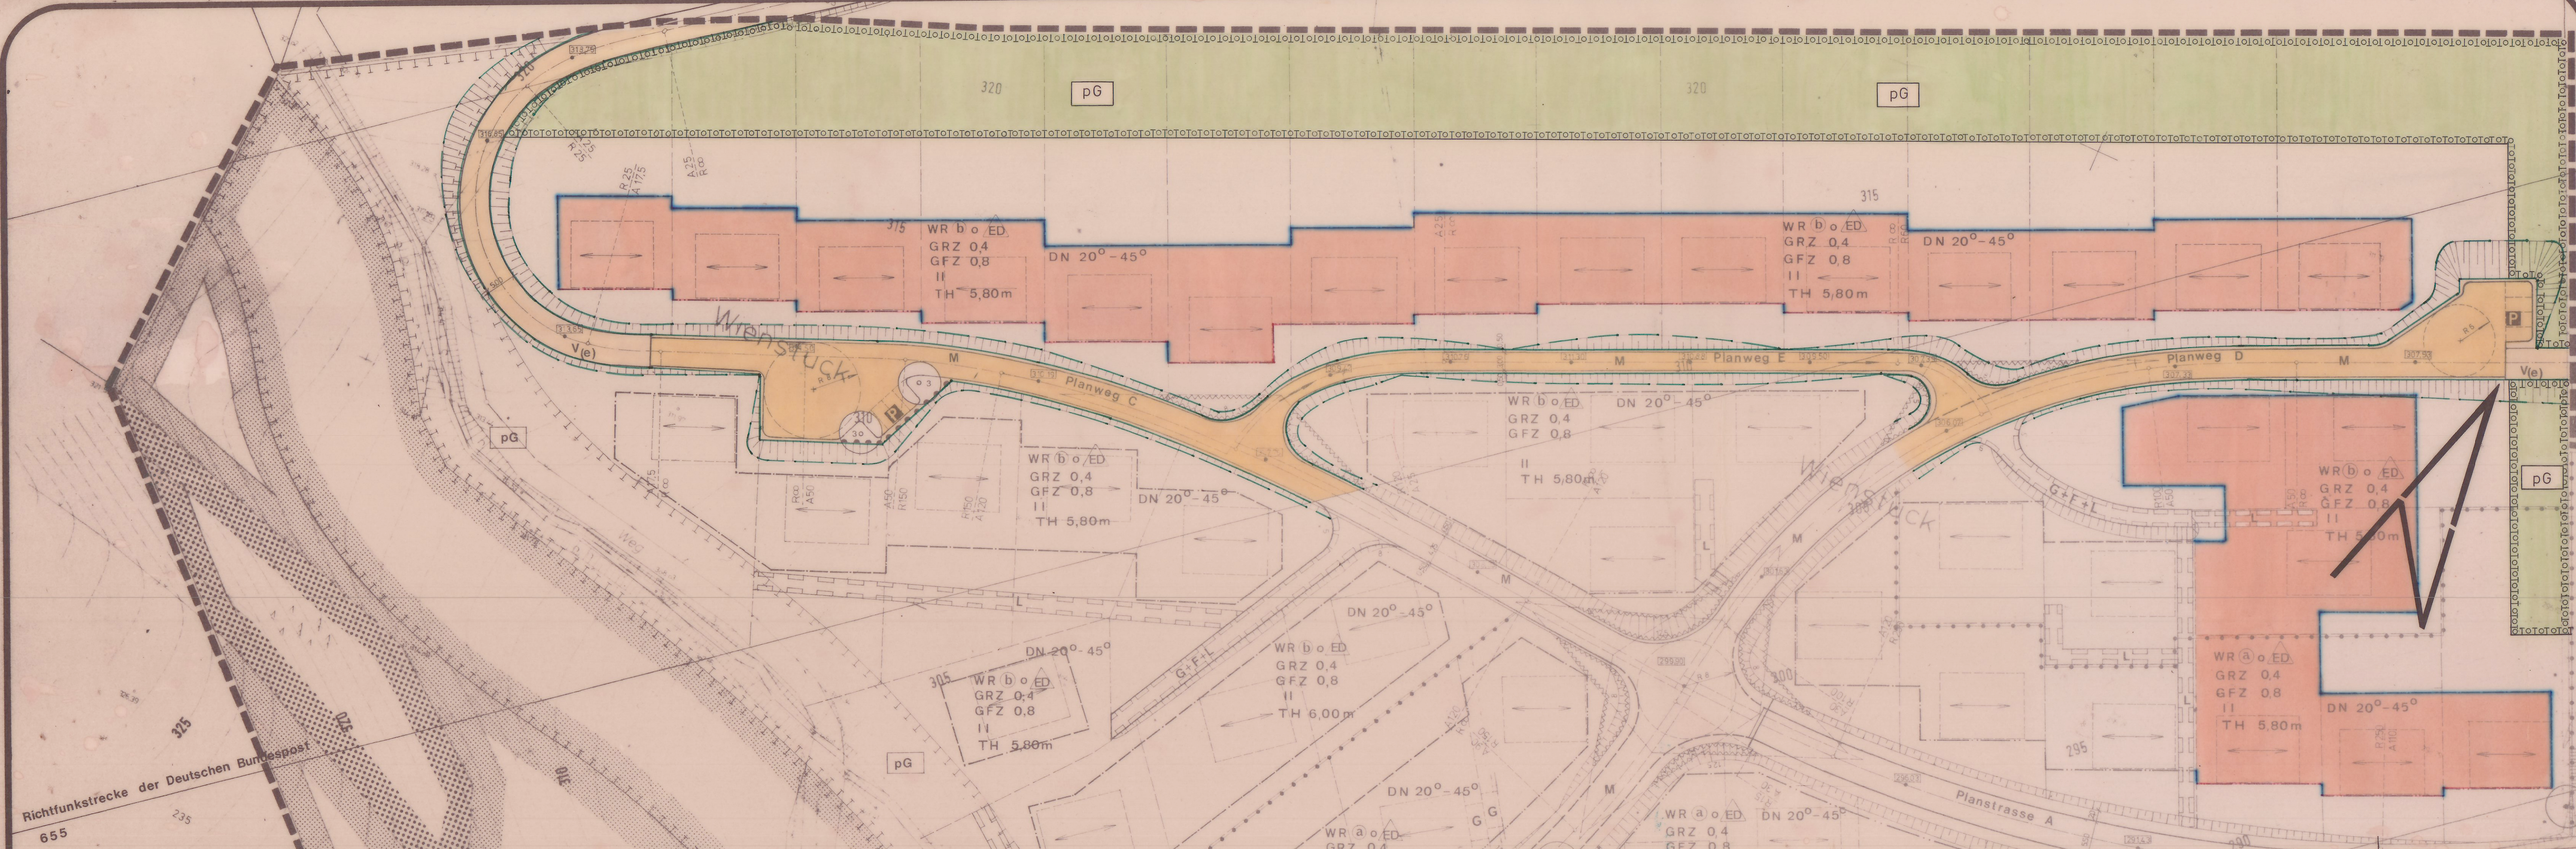

- Festsetzungen gem. § 9 (1) B BauG
- Grünflächen gem. § 9 (1) Nr. 15 B BauG
 - pG private Grünfläche
 - Umgrenzung der Flächen auf denen Nebenanlagen gem. § 14 (1) Bau NVO nicht zulässig sind.

Stadt Plettenberg

Satzung zur vereinfachten Änderung
Nr. 1.1.86 des Bebauungsplanes
Nr. 803 – Immecker Weg –

Diese Änderung des Bebauungsplanes Nr. 803 – Immecker Weg – wurde gem. §§ 10 und 13 des B BauG vom 23.06.1960 (BGBl. I S. 341), in der Fassung der Bekanntmachung vom 18.8.1976 (BGBl. I S. 2256), geändert durch das Gesetz zur Beschleunigung von Verfahren im Städtebau-recht vom 6.7.1979 (BGBl. I S. 949) in Verbindung mit den §§ 4 und 28 der Gemeindeordnung für das Land NW, in der Fassung der Bekanntmachung vom 13.8.84 (SGV.NW. 2023) in seiner Sitzung des Rates am 22.7.1986 als Satzung beschlossen.

Plettenberg, den 23.7.86

Bürgermeister

Änderung 1.1.86
803