


y = 19269.96
x = 72587.97

y = 19442.60
x = 72616.64

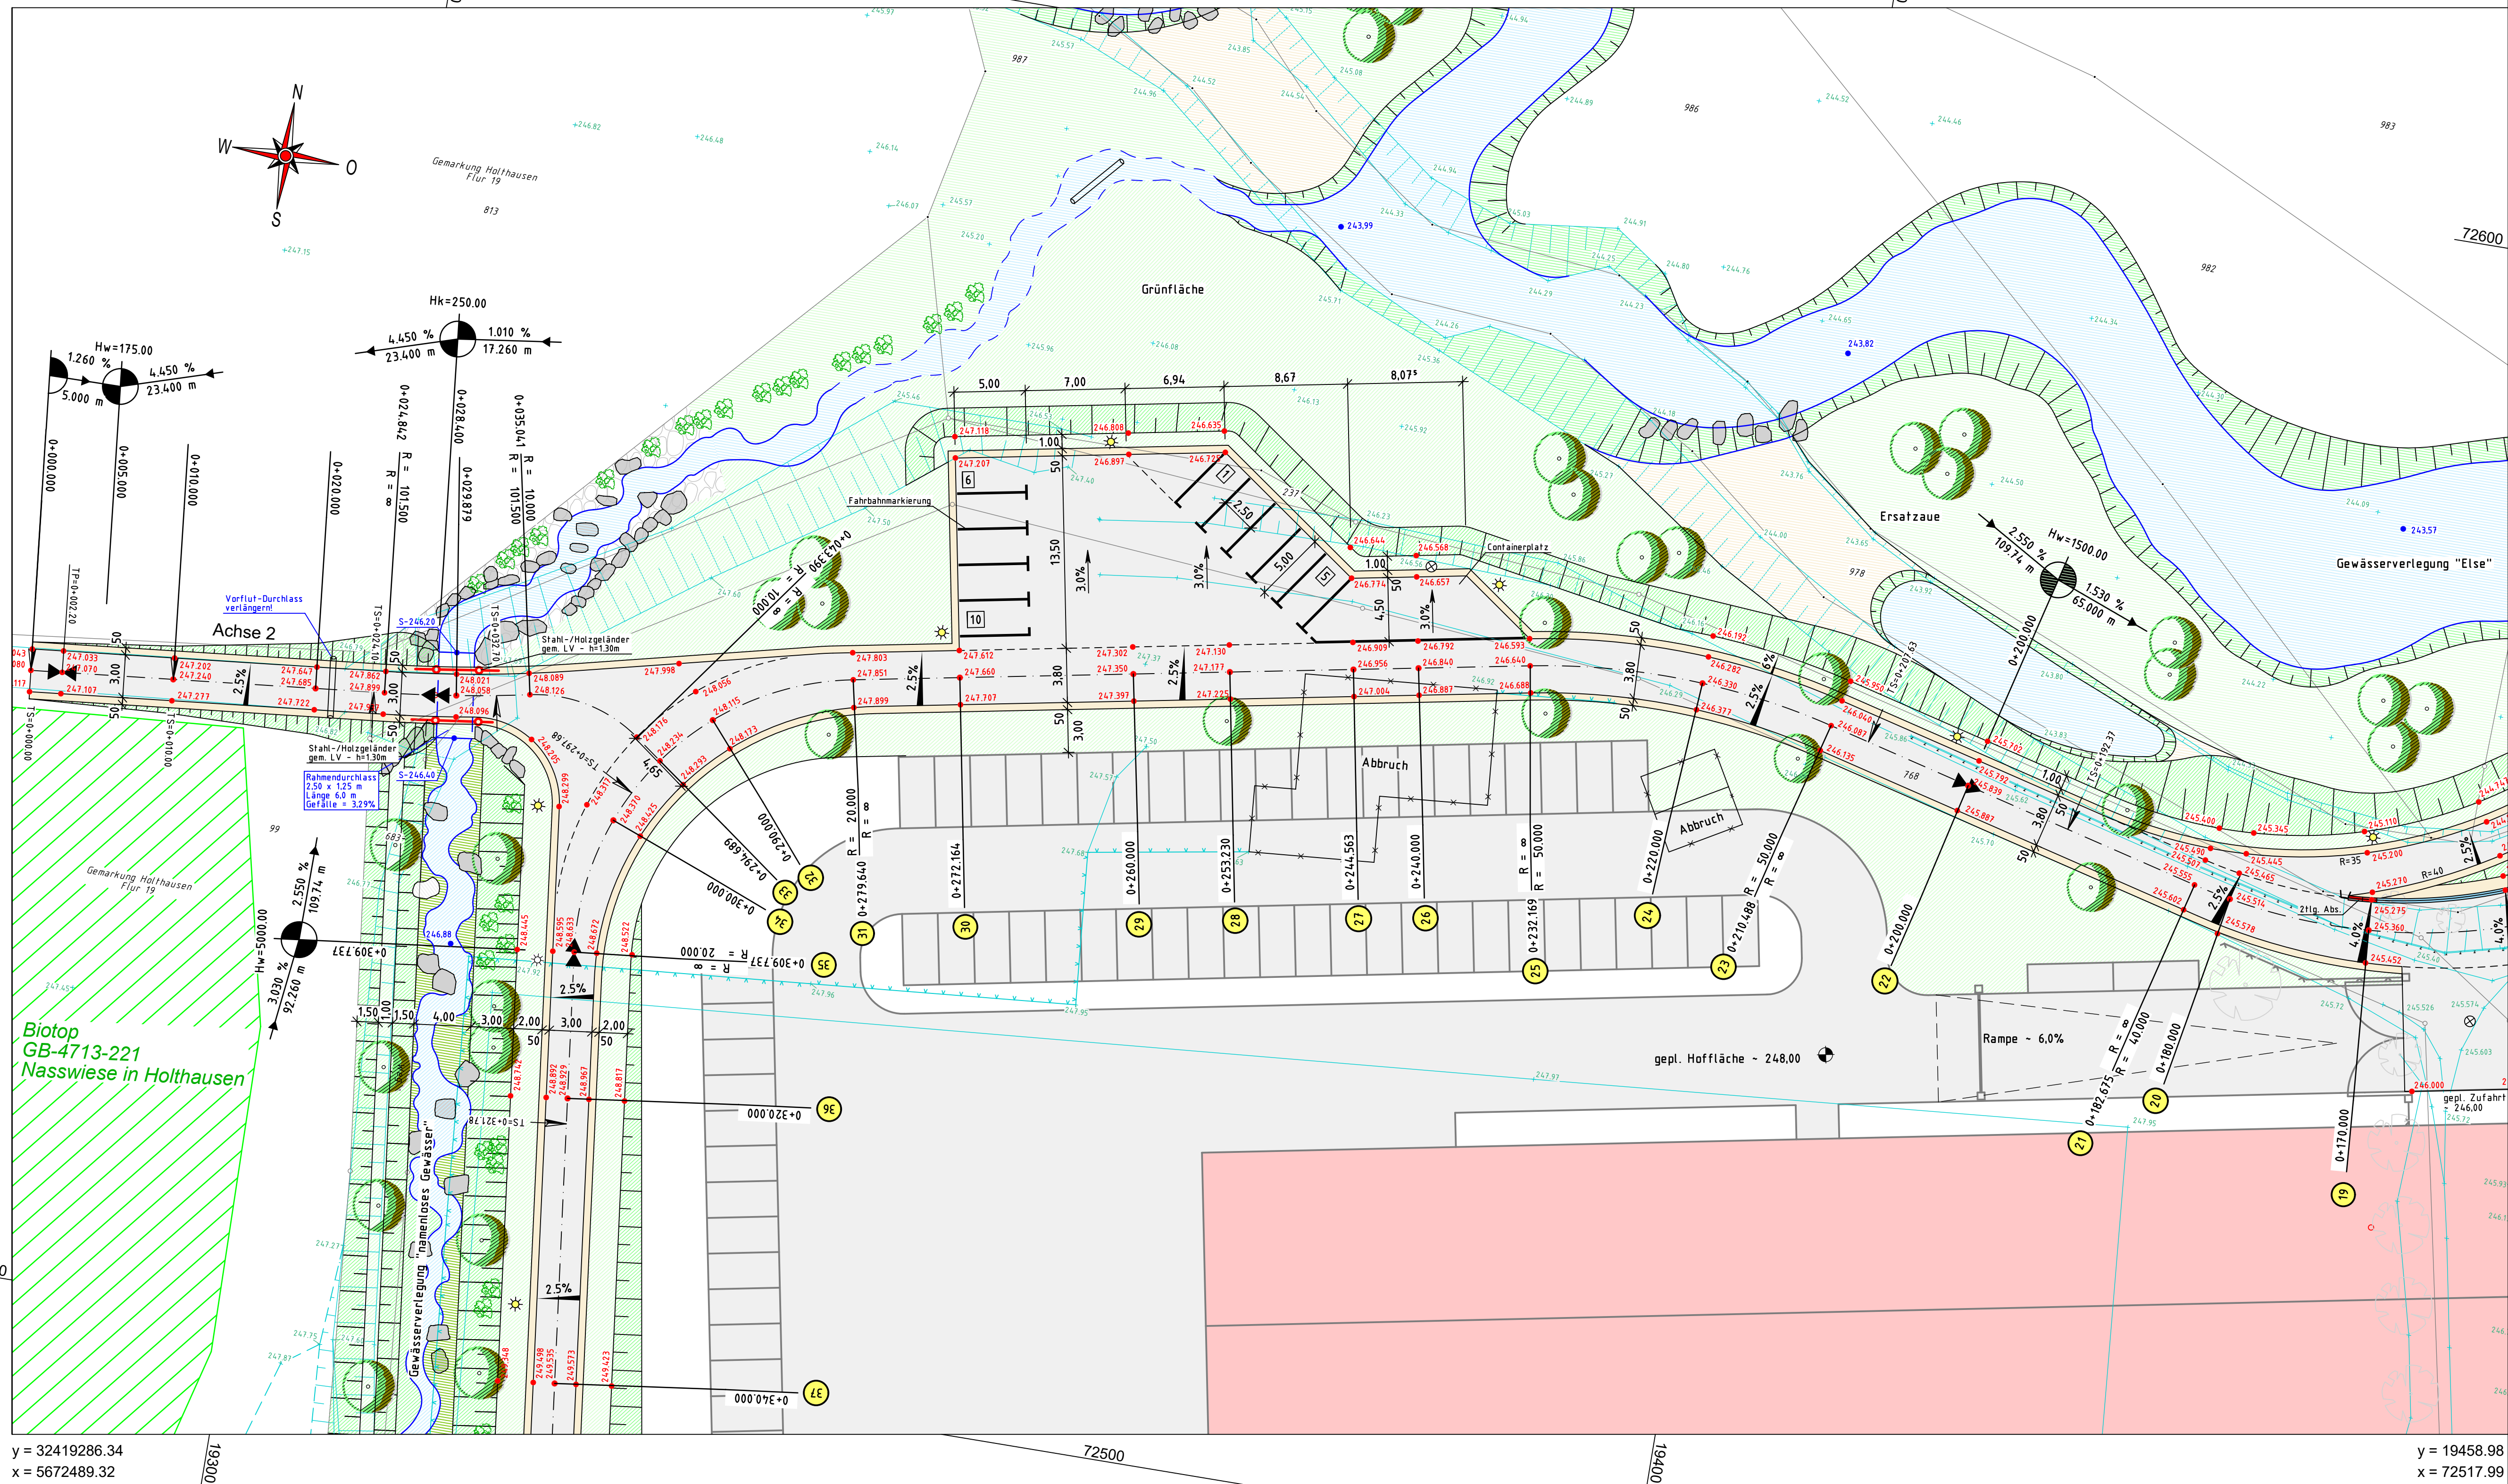


y = 32419286.34
x = 5672489.32

y = 19458.98
x = 72517.99

Zeichenerklärung

Planung


- Fahrbahn - Asphaltbeton
- Grünflächen
- Auftragsböschung
- Bankettstreifen
- Hochbord H15/30 - Antritt 12cm
+Rinnenstein 24/16/14
- Rundbord R15/22 r=5 - Antritt 4cm
+Rinnenstein 24/16/14
- 2-teiliger Übergangstein

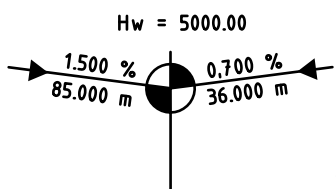

- Neigungsbrechpunkt mit Angabe von Aus-rundungshalbmesser, Längsneigung u. Abstand zum nächsten Neigungs-brechpunkt
- Gradientenhochpunkt
- Gradienten tiefpunkt
- Tangentenschnittpunkt
- Querneigung
- Gepl. Baum
- Gepl. Beleuchtung (nur nachrichtlich)

Bestand

- Asphaltflächen
- Pflasterflächen
- Schotterflächen
- Gewässer

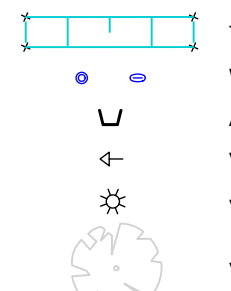

Entwässerung

- vorhanden
- geplant
- Straßenablauf
- Kontrollschacht

- Straßenablauf 30/50 mit Anschluss DN150 an vorh. MW-Kanal

FINGER BAUPLAN
PLANUNGSBÜRO FÜR BAUWESEN

Projektsteuerung
Verkehrs- und Freianlagen
Kanal- und Tiefbau
Kanalerfassung
Bauleitplanung
Bauüberwachung

Finger Bauplan GmbH
Silmecke 47
59846 Sundern
Fon 0 29 33 - 78 00 23
Fax 0 29 33 - 78 00 24
info@finger-bauplan.de
www.finger-bauplan.de

Projekt erstellt / ergänzt bzw. geändert	Datum	Sachbearb.	Gezeichnet
	05.11.2019	Finger	Spork

Projekt Nr.:	Blatt:
S-866-2018	S-A-3

Auftraggeber:

STADT PLETTENBERG
Hoch- u. Tiefbauamt
Grünenstraße 12
58840 Plettenberg

Maßnahme:

Neubau "An der Elsemühle"
inkl. Radwegverbindung
an der Else und einem Namenlosen Gewässer
Gemarkung Holthausen * Flur 16
Ausführungsplanung

Darstellung:	Lageplan Nord-West	Maßstab:	1 : 250
59846 Sundern, den 05.11.2019	58840 Plettenberg, den		

Entwurfsverfasser

Auftraggeber