



Regelquerschnitt "An der Elsemühle"

Bau-km 0+000.00 - 0+180.00
Belastungsklasse 1,8 - gem. RSTO '12

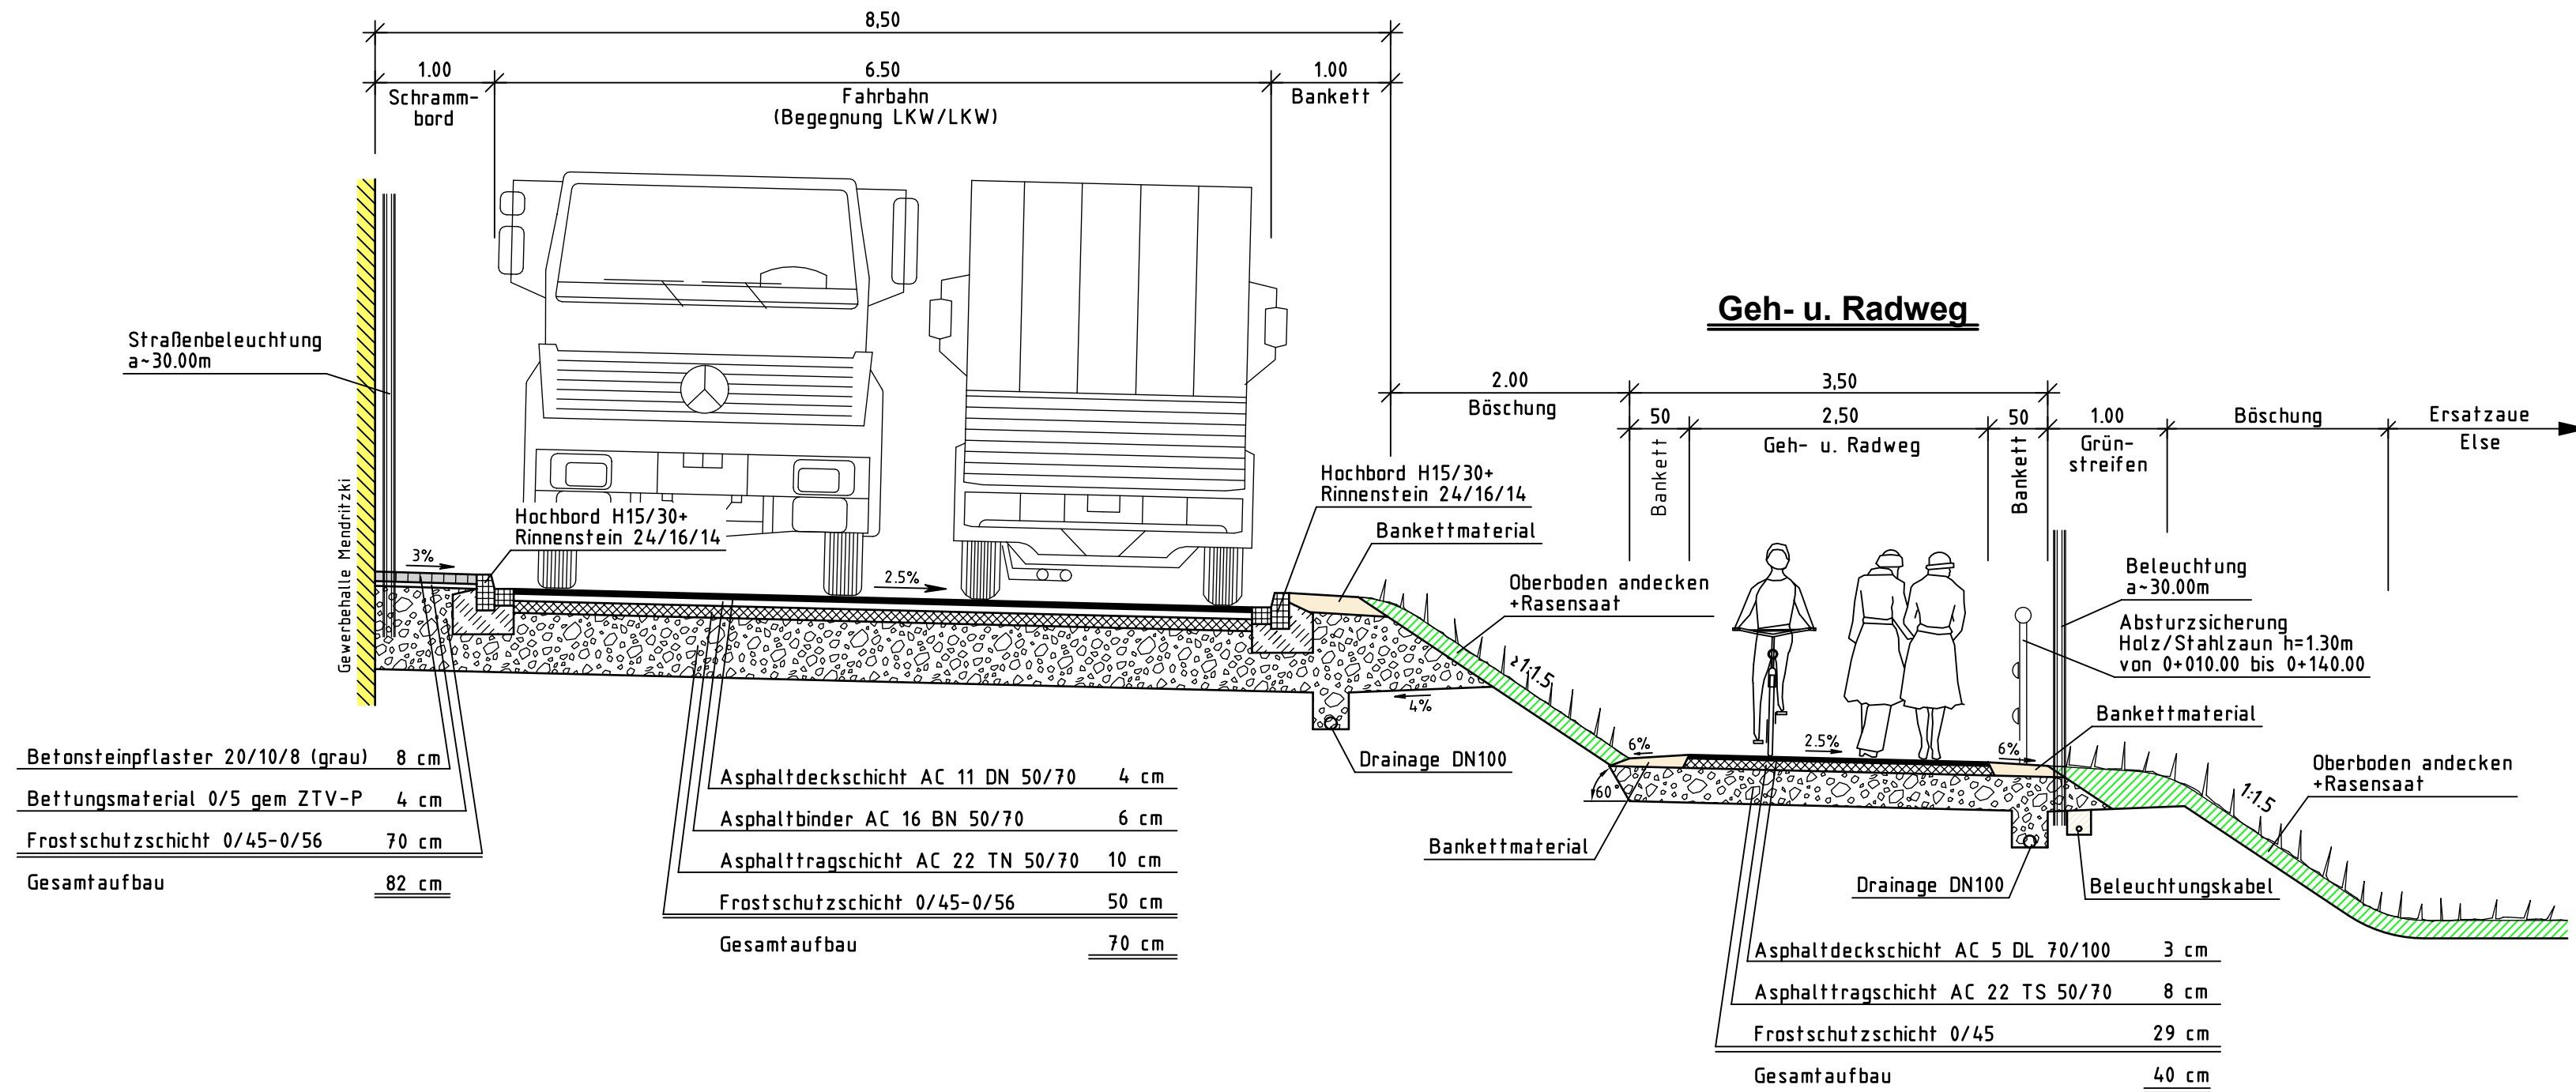

Regelquerschnitt Geh-Radweg u. Feuerwehrumfahrt


Bau-km 0+180.00 - 0+535.00
Belastungsklasse 0,3 - gem. RSTO '12

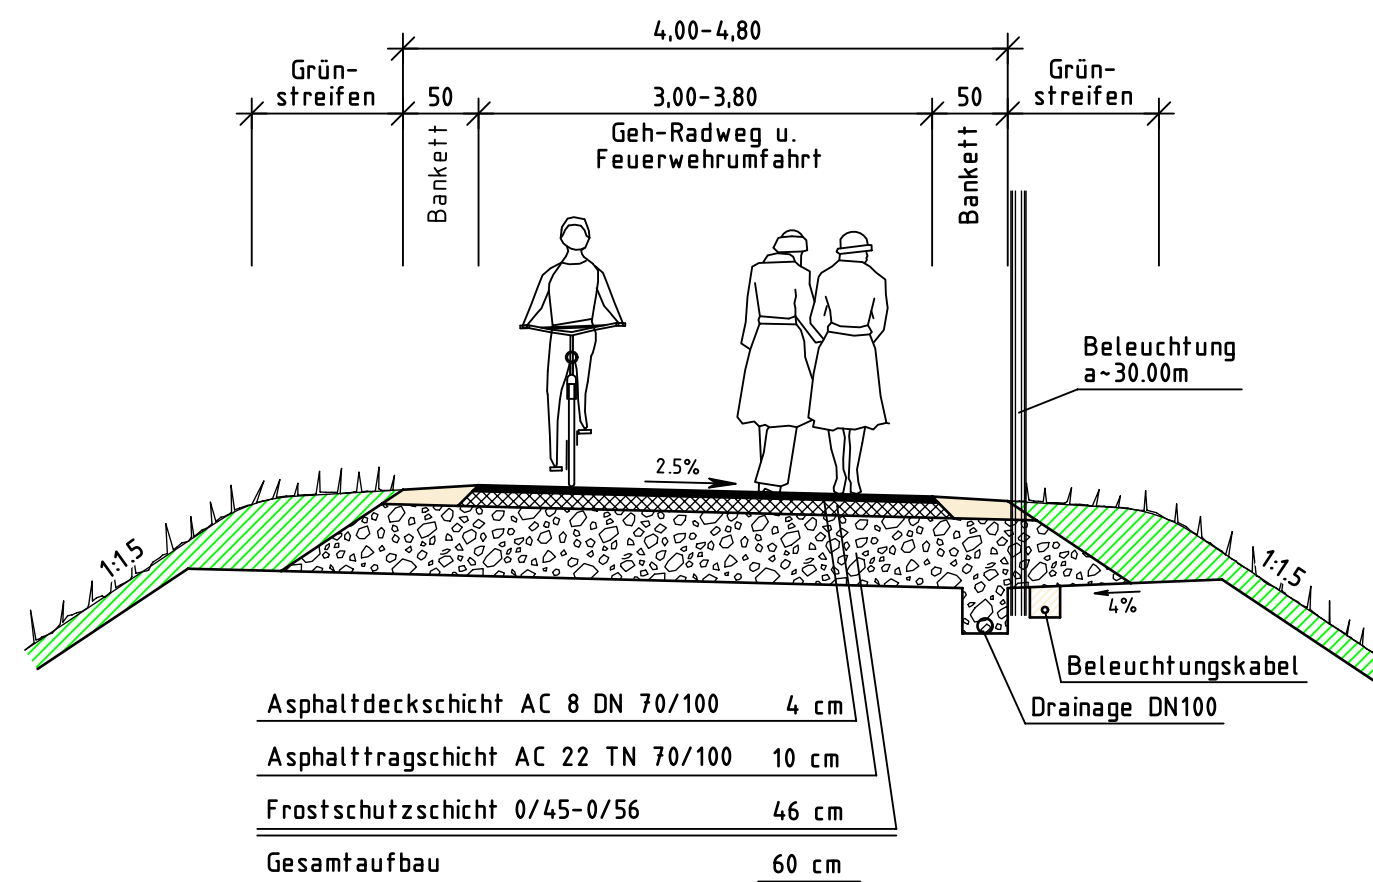

Regelquerschnitt


Aufstellfläche Feuerwehr

Bau-km 0+487.50 - 0+507.50
Belastungsklasse 0,3 - gem. RSTO `12

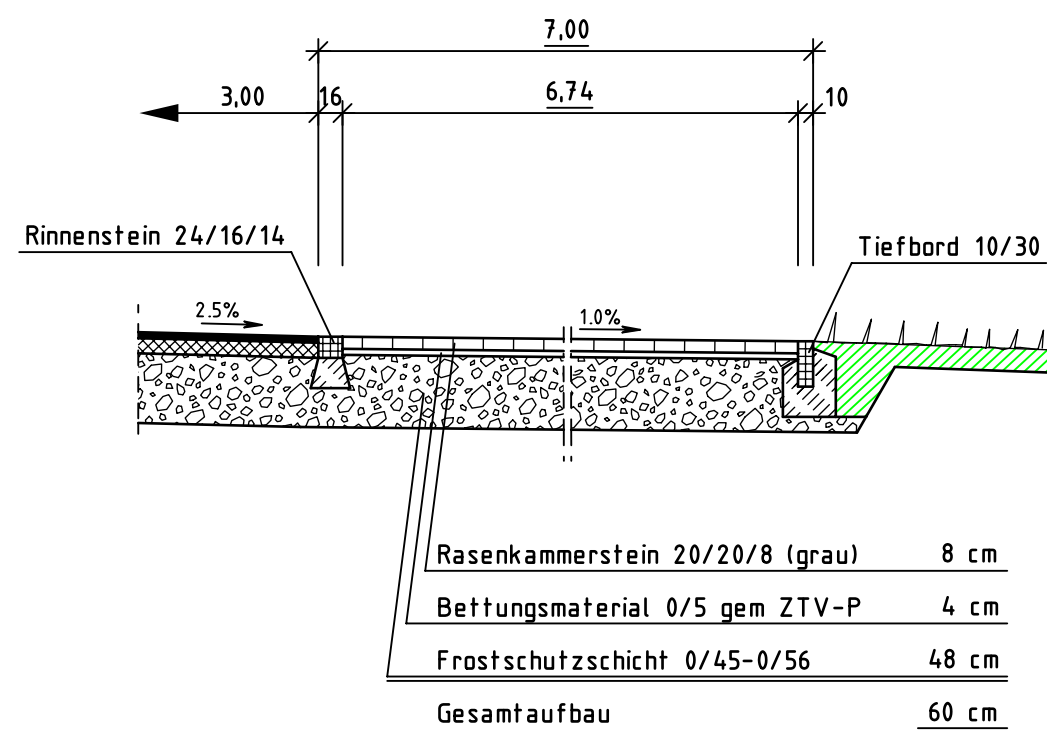

Regelquerschnitt Fußweg

Belastungsklasse 0,3 - gem. RSTO '12

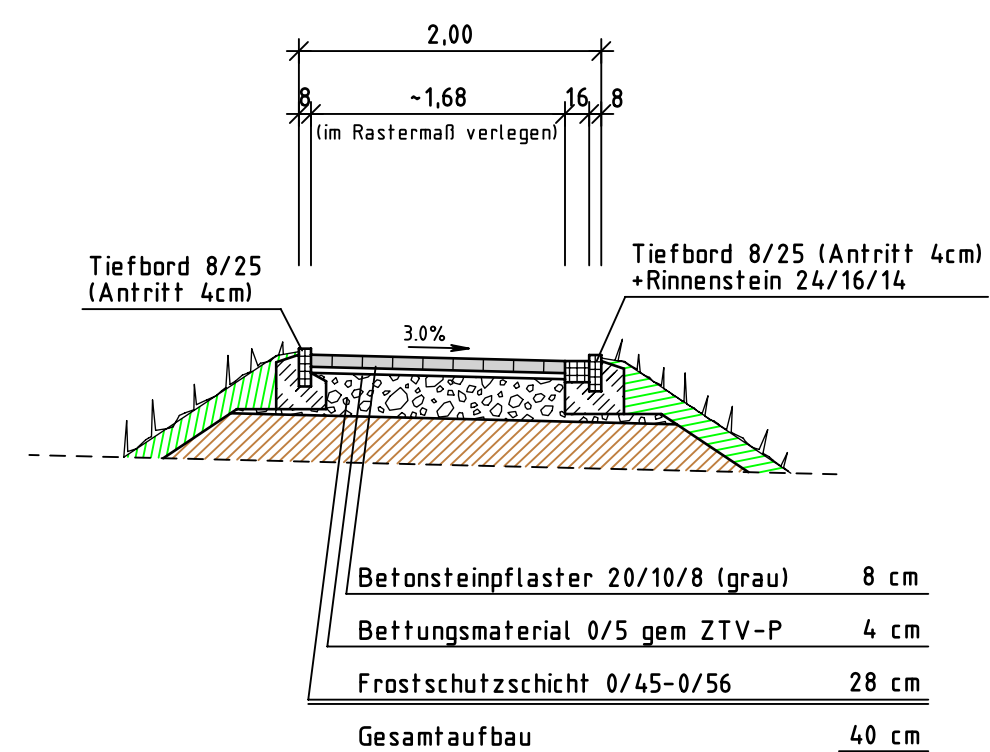

Projektsteuerung
Verkehrs- und Freianlagen
Kanal- und Tiefbau
Kanalerfassung
Bauleitplanung
Bauüberwachung

Finger Bauplan GmbH
Silmecke 47
59846 Sundern
Fon 0 29 33 - 78 00 23
Fax 0 29 33 - 78 00 24
info@finger-bauplan.de
www.finger-bauplan.de

Projekt erstellt / ergänzt bzw. geändert		Datum	Sachbearb.	Gezeichnet
		05.11.2019	Finger	Spork
Projekt Nr.:	S-866-2018	Blatt:		S-A-5

Auftraggeber :



STADT PLETTENBERG

**Hoch- u. Tiefbauamt
Grünstraße 12
58840 Plettenberg**

Maßnahme :	
------------	--

Neubau "An der Elsemühle"
inkl. Radwegverbindung
an der Else und einem Namenlosen Gewässer
Gemarkung Holthausen * Flur 16
Ausführungsplanung

Darstellung: Regelquerschnitte		Maßstab: 1 : 50
59846 Sundern, den 05.11.2019  Entwurfsverfasser		58840 Plettenberg, den Auftraggeber