


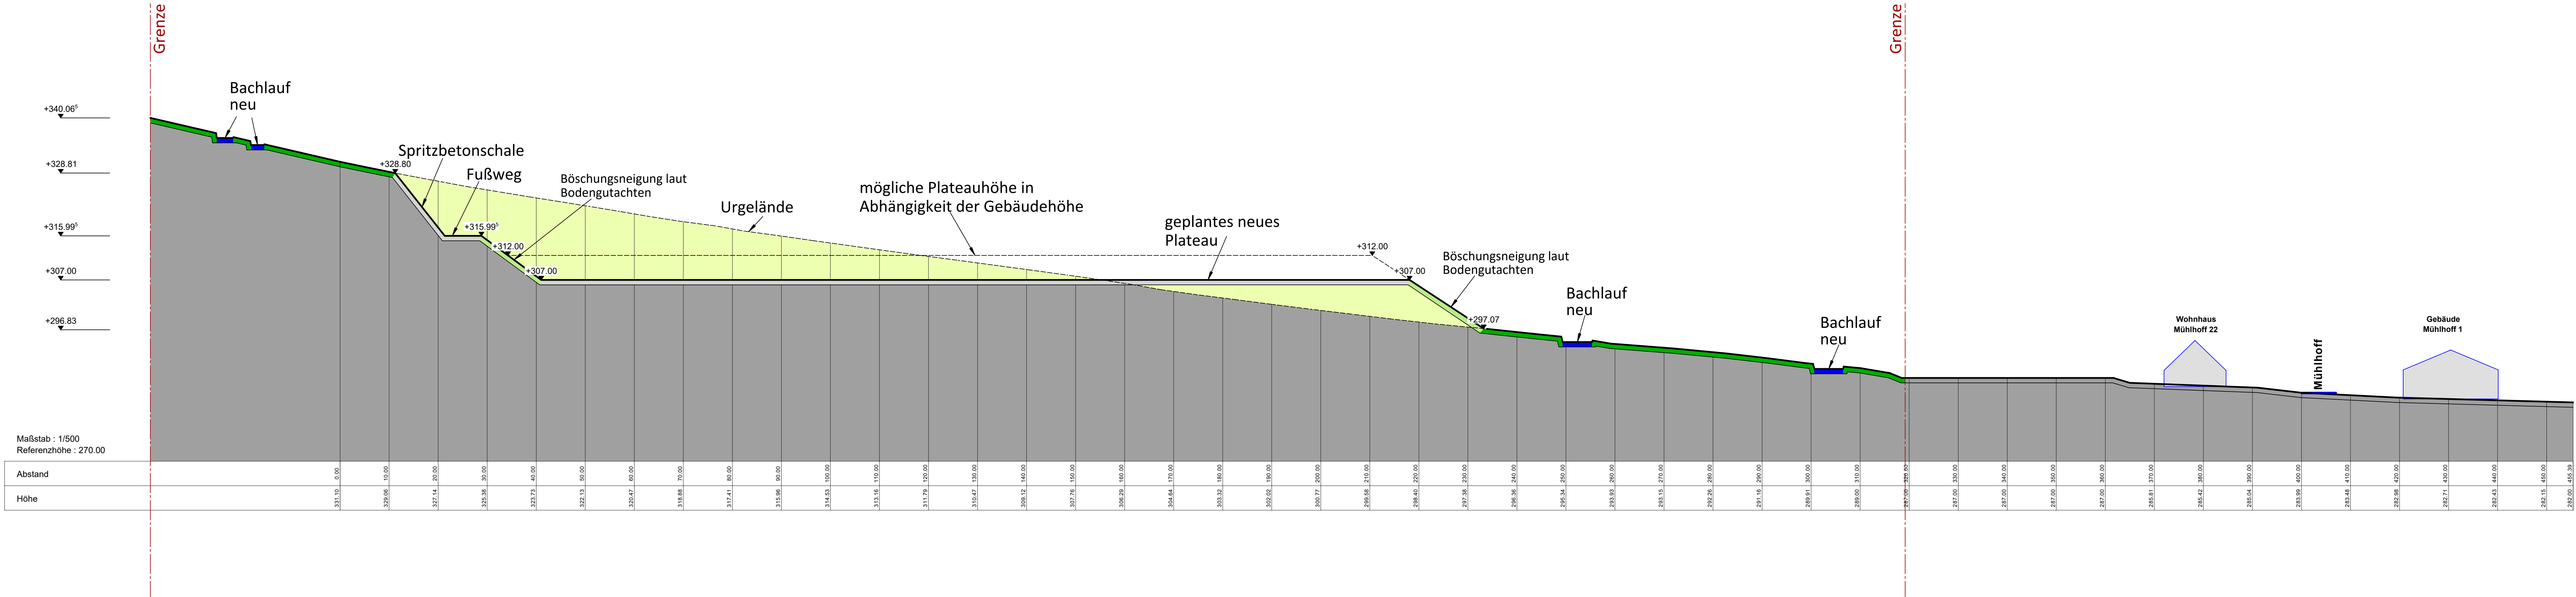

Entwurf Geländeneiveau Osterloh-West II	
projekt / bauart Entwurf Geländeneiveau Osterloh-West II ...	
bauherr Junior GmbH Ziegenstraße 68 58840 Plettenberg	
entwurfverfasser Planungs- und Architekturbüro Dipl.-Ing. Marco Pieper Zum Längen Acker 6 - 57429 Attendorn Fon: 0 27 22 / 65 77 88 0 - Fax: 0 27 22 / 63 51 22 Mobil: 01 72 / 52 47 74 0 - Mail: info@pieper-architektur.de	
leistungsphase 4 - Bauantrag	erstellungsdatum 31. Januar 2020
planinhalt Geländeschnitt 2	letzte änderung 04. April 2022
bauteil / bauberschnitt 1	plannummer / index 1
maßstab 1/500	gezeichnet / erstellt Peter Friebe
zirkelsnummer ...	stiftformat 1177,69 mm / 296,69 mm
Die vorliegende Genehmigungserstellung ersetzt nicht die Ausführungsplanung. Für die Ausführung des Vorhabens sind weitere Fachleistungen wie Bodengutachten, Geräuscherhebungen, TGA-Planung, Wärme-schutznachweis etc. separat erforderlich. Alle Urheberrechte nach DIN 18030 vorbehalten.	