


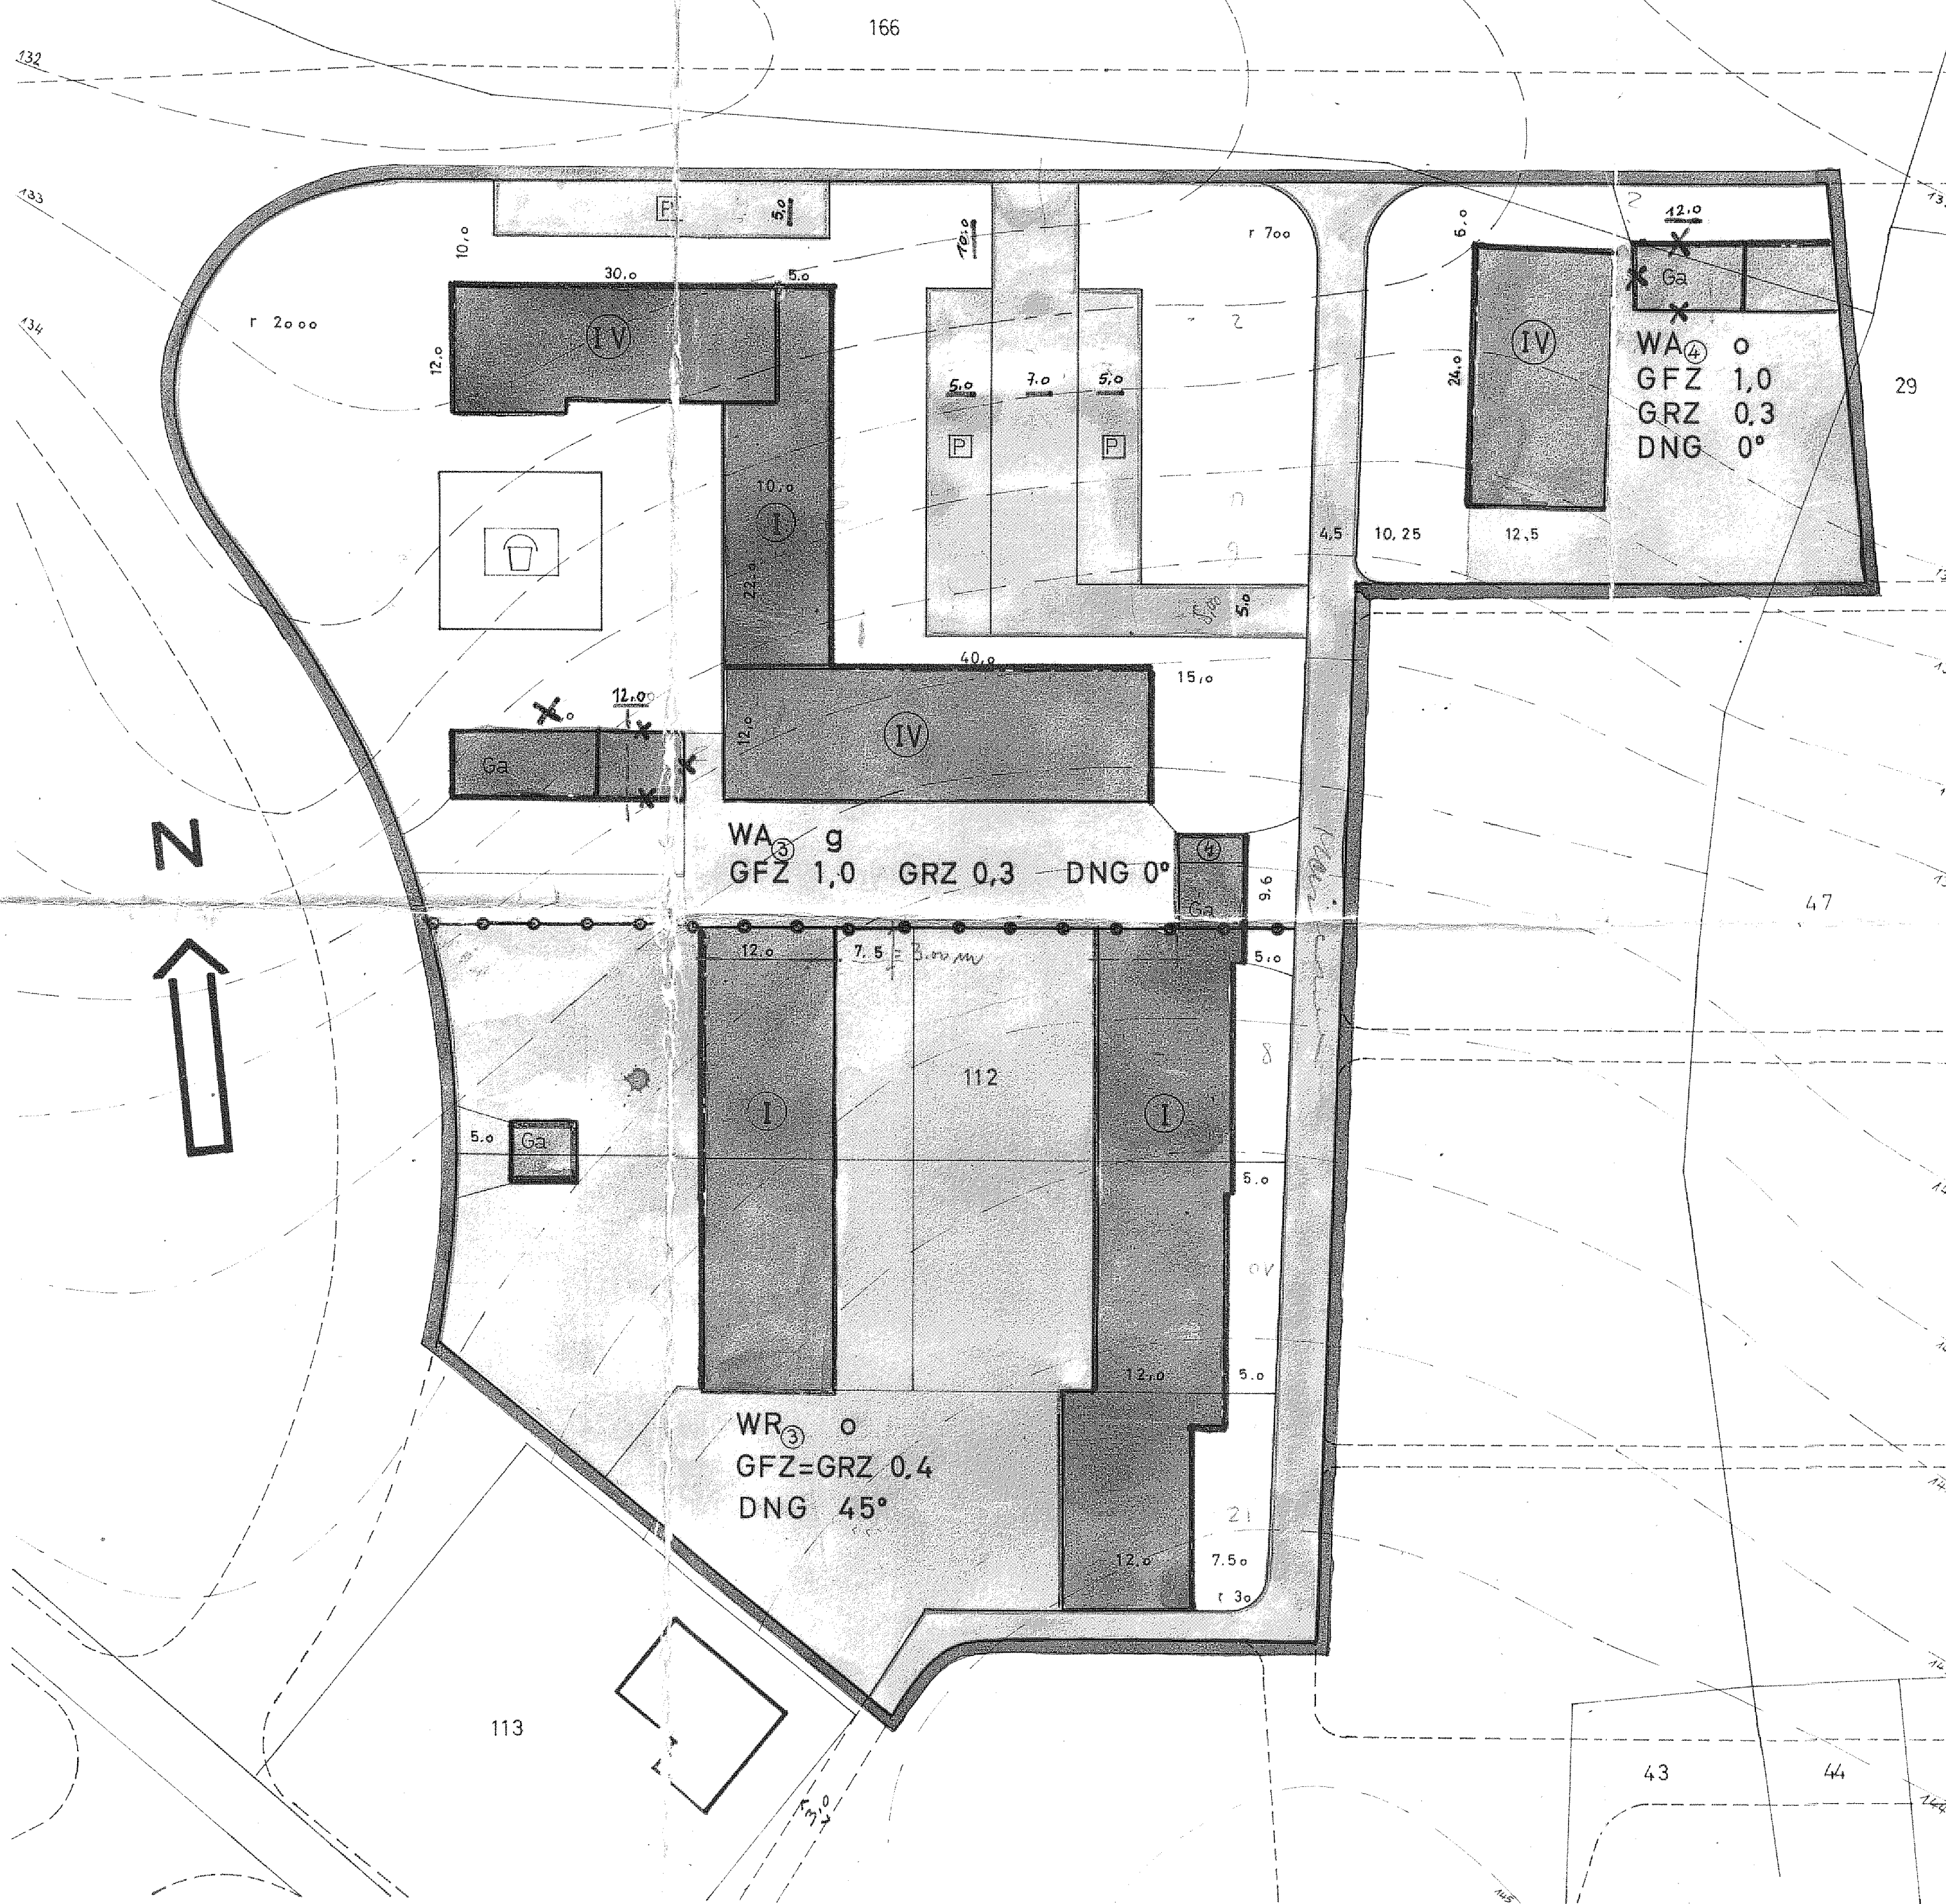

Der Bebauungsplan Nr.1 bleibt bestehen, soweit er von den Festsetzungen dieser Änderung nicht berührt wird.

Städtebaulicher Entwurf
Amt Hubbelrath

Metzhausen, den 2.12.65

I.A. *Kaiser*
Amtsbaumeister

- Es wird bescheinigt, daß
- 1.) die Darstellung des gegenwärtigen Zustandes eindeutig ist,
 - 2.) die Festlegung der städtebaulichen Planung geometrisch eindeutig ist,
 - 3.) die Darstellung mit dem amtlichen Katasternachweis übereinstimmt.

Metzhausen, den 25.10.65
Kaiser
Vermessungsingenieur

Dieser Plan ist gem. § 2 (1) BBauG durch Beschluß des Rates der Gemeinden vom 23.11.65 aufgestellt.
Metzhausen, den 9.2.66

In Auftrag des Rates
Gemeinde Metzhausen
Landkreis Metzhausen
Bürgermeister *Kaiser*
Gemeinde Meiersberg
Landkreis Meiersberg
Bürgermeister *Kaiser*

Nach ortsüblicher Bekanntmachung hat dieser Plan mit Begründung gem. § 2 (6) BBauG in der Zeit vom 7.2.66 bis einschließlich 8.3.66 öffentlich ausgelegen.
Metzhausen, den 9.3.66

Kaiser
Landesdirektor

Der Rat der Gemeinden hat diesen Bebauungsplan gem. § 10 BBauG in Verbindung mit § 28 GO am 6.4.66 als Sitzung beschlossen.
Metzhausen, den 6.4.66

In Auftrag des Rates
Gemeinde Metzhausen
Landkreis Metzhausen
Bürgermeister *Kaiser*
Gemeinde Meiersberg
Landkreis Meiersberg
Bürgermeister *Kaiser*

Dieser Plan ist gem. § 11 BBauG mit Verfügung vom heutigen Tage genehmigt worden.
Düsseldorf, den 27.VII-1966

Der Regierungspräsident
I.A. *Kaiser*

Gem. § 12 BBauG ist die Genehmigung des Regierungspräsidenten vom 27.7.1966 sowie die öffentliche Auslegung des Planes mit Begründung am 25.8.1966 ortsüblich bekanntgemacht worden.
Metzhausen, den 20.10.1966
Im Auftrag des Rates
Metzhausen Meiersberg

Kaiser
Landesdirektor

1. ÄNDERUNG DES BEBAUUNGSPLANES Nr.1 DER GEMEINDEN HOMBERG U. MEIERSBERG

GEMARKUNG HOMBERG
FLUR 3 FLURST. 29.112 u.166
M.1:500

WR REINES WOHNGEbiet
WA ALLGEMEINES WOHNGEbiet
o OFFENE BAUWEISE
I GESCHOSSZAHL, ZWINGEND
GRZ GRUNDFLÄCHENZAHL
GFZ GESCHOSSFLÄCHENZAHL
DNG DACHNEIGUNG

ÜBERBAUBARE FLÄCHE
NICHT ÜBERBAUB. FLÄCHE
WIE VOR VORGARTEN
SPIELPLATZ
VERKEHRSFLÄCHE
PARKFLÄCHE
Ga GARAGE
T RAFO

BAULINIE
BAUGRENZE
BAUGEBIETSGRENZE
FLURSTÜCKSGRENZE
STRASSENABGRENZUNG
PLANGEBIETSGRENZE
HÖHENLINIE

5.00 Änderungen gem. Vfg
des RD v. 27.7.66-34.3.12.21
Metzhausen, den 24.8.66
Kaiser
Landesdirektor