


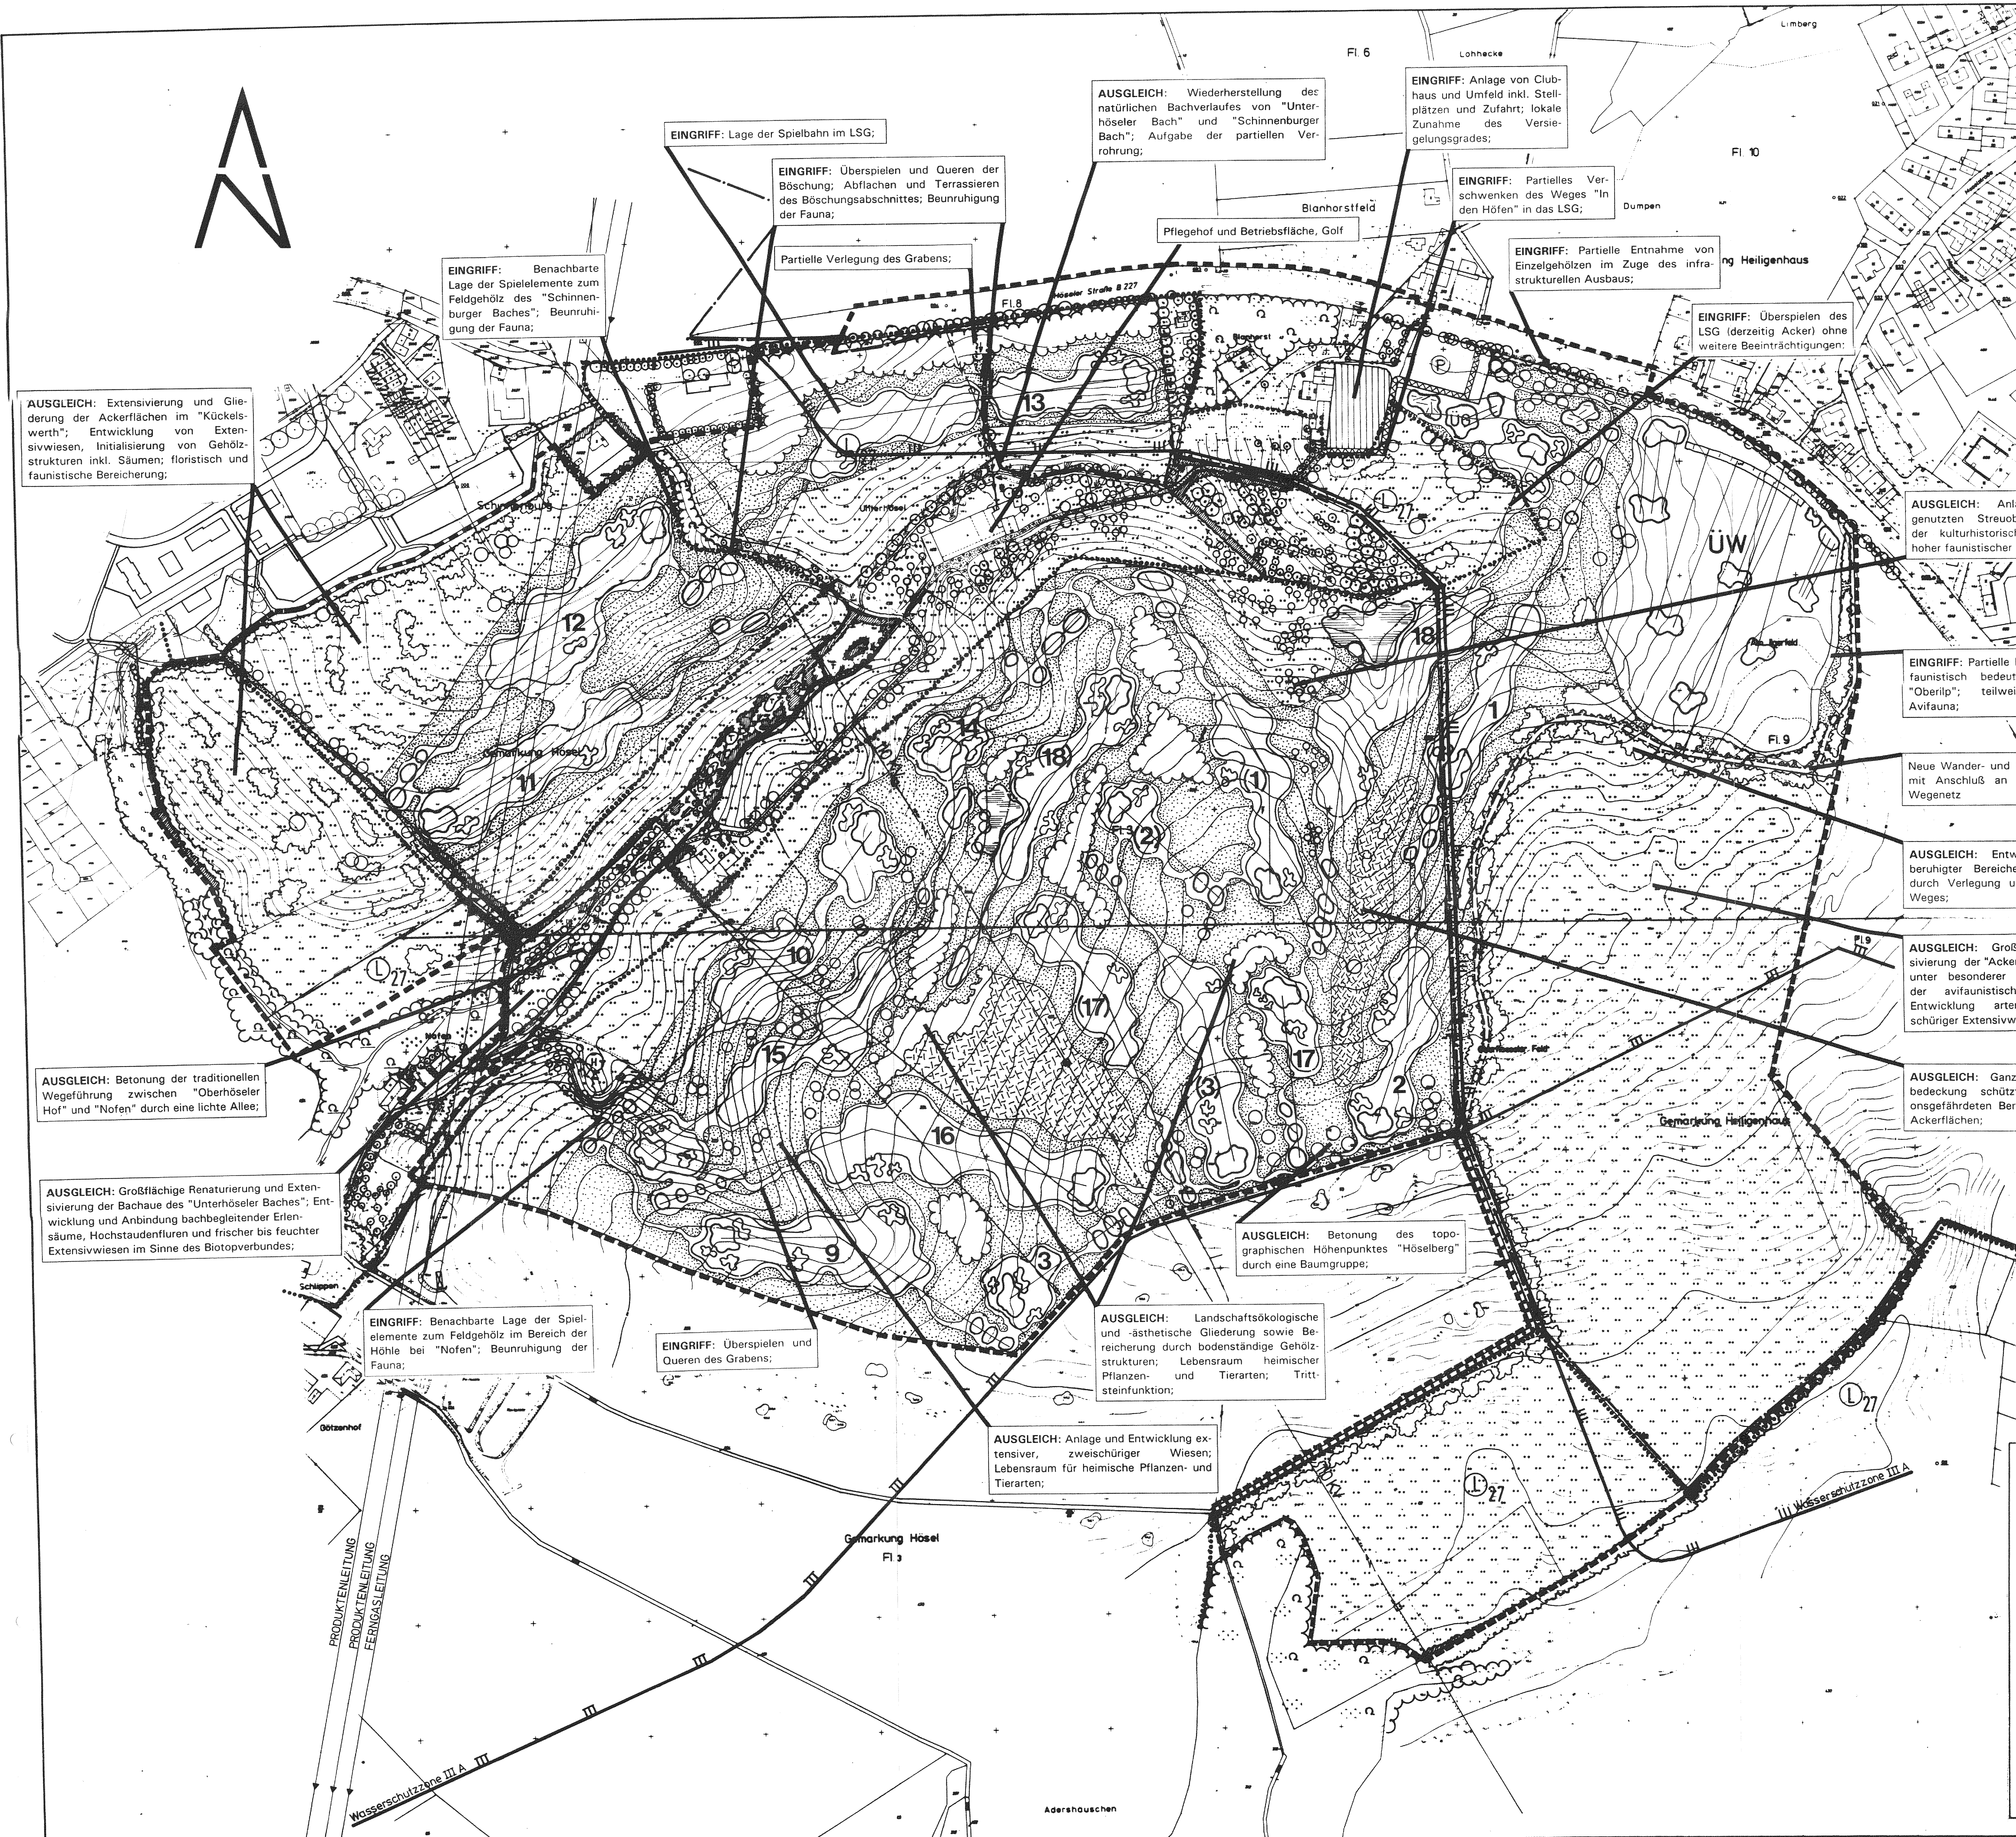

Flächen für das Golfspiel

- Grün
- Vorgrün
- Bunker / Sandhindernis
- Spielbahnnummer
- Fairway / Spielbahn
- Rough / Extensivwiese
- Semirough / Halbrauhes
- Spiellinie
- Abschlöße
- Übungswiese / Übungsgrün

LEGENDE

Flächennutzung

Bestand	Planung
Fettweide, frisch (intensive Nutzung)	[Symbol]
Fettwiese, frisch/staufeucht (extensive Nutzung)	[Symbol]
Extensivwiese (Rough)	[Symbol]
Garten	[Symbol]
Gebäude und Betriebsflächen	[Symbol]
Clubhaus incl. Umfeld	[Symbol]
Parkplatz	[Symbol]
Weg, asphaltiert	[Symbol]
Weg, geschottert	[Symbol]
Weg, unbefestigt	[Symbol]
Reitweg / Wanderweg (unbefestigt)	[Symbol]

Landschaftselemente

Feldgehölz, mesophil	[Symbol]
Feldgehölz, hygrophil	[Symbol]
Nadelholzbestand	[Symbol]
Vorwald	[Symbol]
Feldhecke u. Gebüsch / Waldmantel	[Symbol]
Baumreihe / Baumgruppe	[Symbol]
Einzelgehölz / Obstgehölz	[Symbol]
Sukzessionsfläche	[Symbol]
Röhricht	[Symbol]
Graben / Bach	[Symbol]
Teich	[Symbol]
Höhle	[Symbol]

Sonstiges

Elektr. Freileitung	[Symbol]
Versorgungsleitung, unterirdisch	[Symbol]
Landschaftsschutzgebiet Nr. 27	[Symbol]
Wasserschutzgebiet III A	[Symbol]
Grenze des Planungsgebietes	[Symbol]

GOLFPLATZ HÖSEL ERWEITERUNG

LANDSCHAFTPFLEGERISCHER BEGLEITPLAN ZUM BEBAUUNGSPLAN

0 20 50 100 200 300 m
9262/5 27.07.94 S.G.; A.S.; T.S./F.J.
Pr.Nr. Datum bearb./gez.

N. Reimann
Essen, den 25.7.1994
Der Entwurfsverfasser

AUFTRAGGEBER
GOLFCLUB DÜSSELDORF/HÖSEL e.V.
IN DEN HÖFEN 32
40883 RATINGEN

GOLFANLAGENPLANUNG
SIMON R. GIDMAN
INTERNATIONAL GOLF COURSE ARCHITECTS
WYCHWOOD HOUSE, ASCOTT UNDER WYCHWOOD
GREAT BRITAN OXON OX7 6AG

BEARBEITUNG
Gruppe Ökologie und Planung
Dröge · Grohs · Prellmann + Partner
Landschaftsarchitekten BDLA/IFLA
Sabinestraße 27 Müldener Weg 30+36
45136 Essen 30625 Hannover
Telefon 0201/250881 Telefon 0511/571035
Telefax 0201/250888 Telefax 0511/576006

