


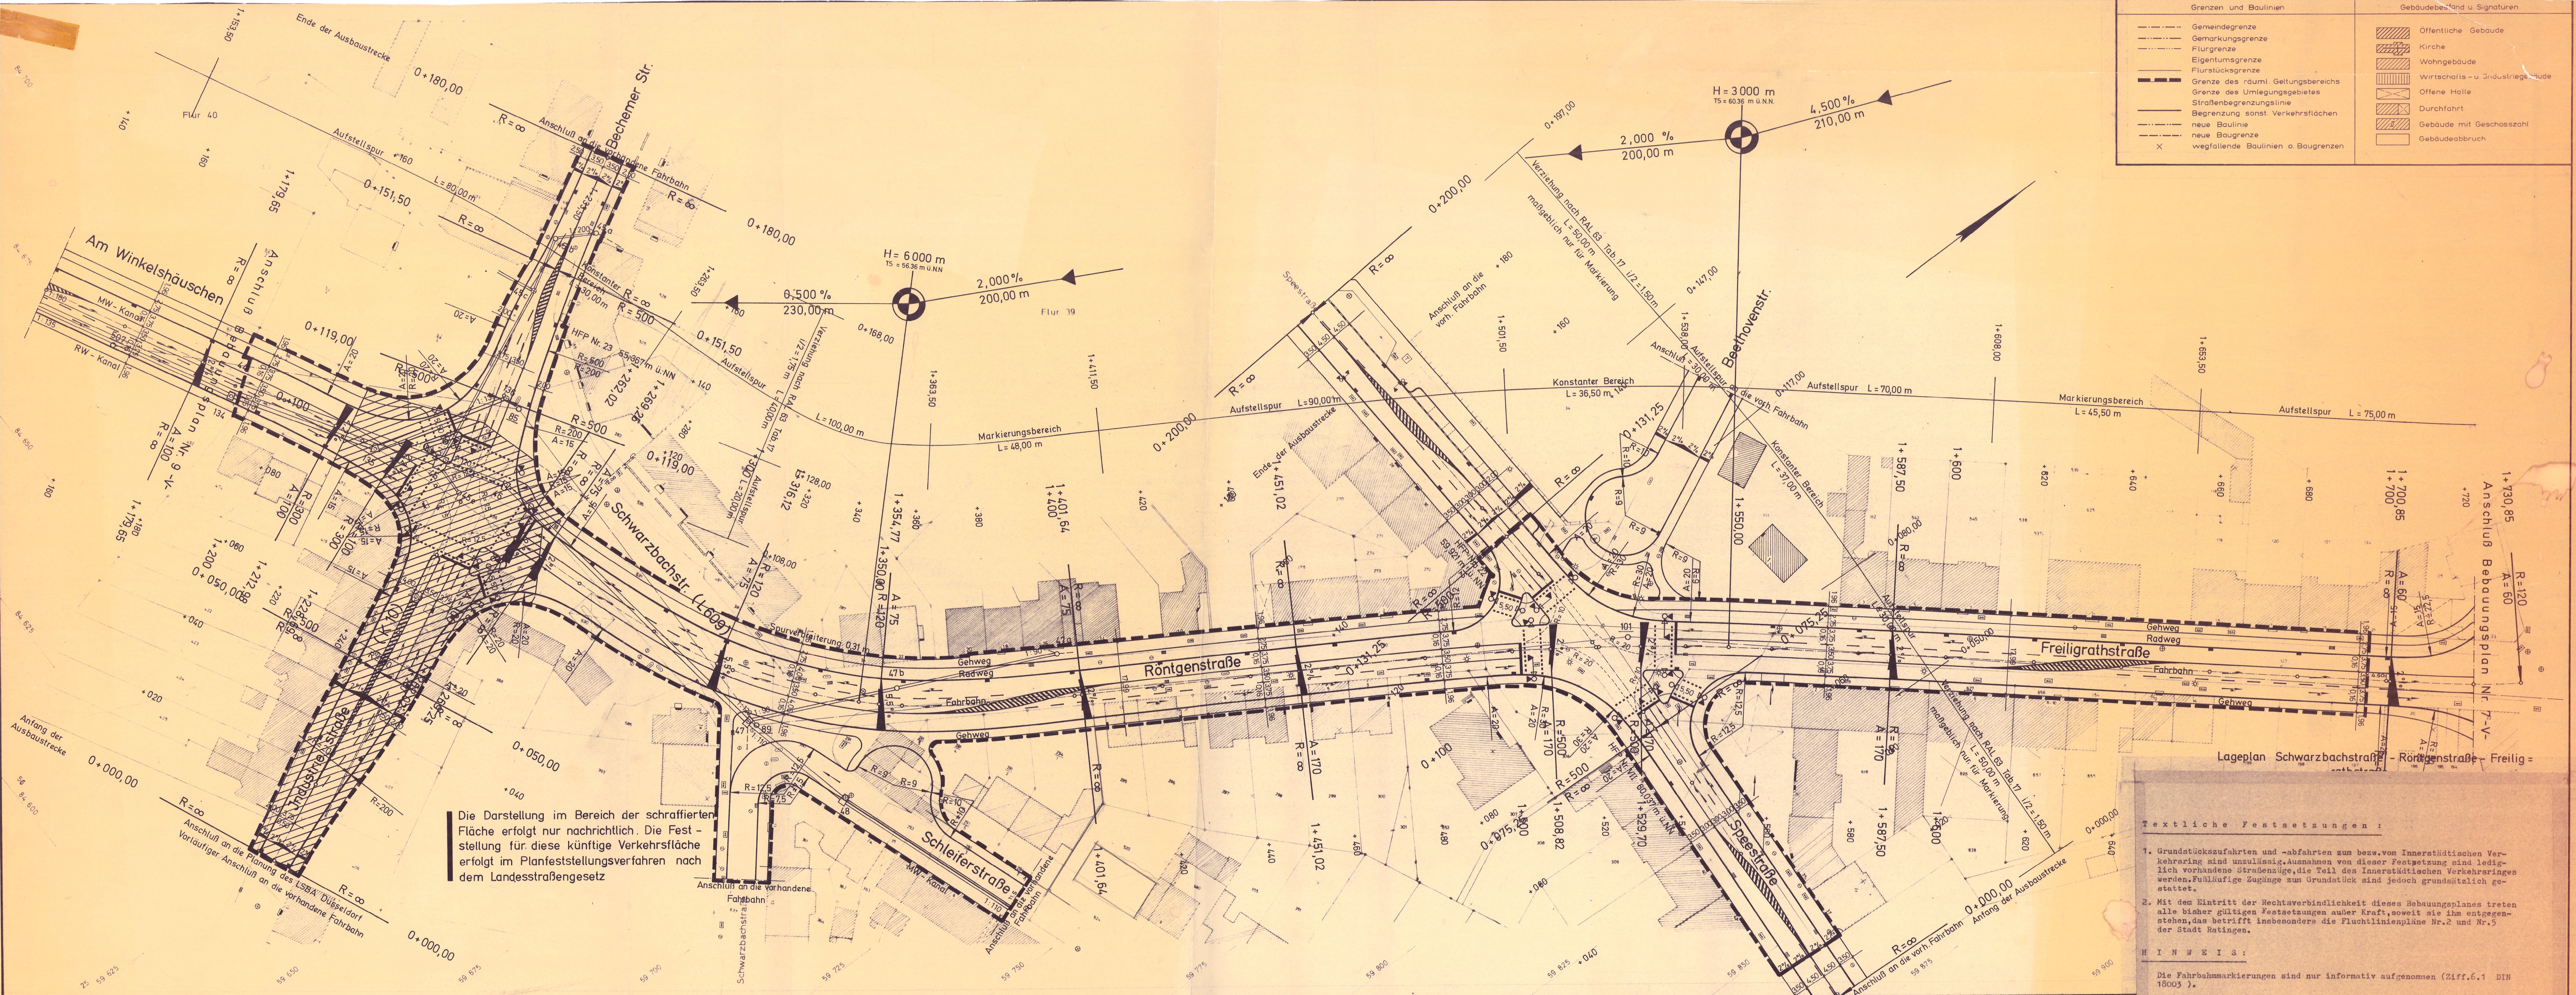

Die Darstellung im Bereich der schraffierten Fläche erfolgt nur nachrichtlich. Die Feststellung für diese künftige Verkehrsfläche erfolgt im Planfeststellungsverfahren nach dem Landesstraßengesetz

- Textliche Festsetzungen:
- Grundstückszufahrten und -abfahrten zum bzw. vom Innerstädtischen Verkehrsring sind unzulässig. Ausnahmen von dieser Festsetzung sind lediglich vorhandene Straßenzüge, die Teil des Innerstädtischen Verkehrsrings werden. Fußläufige Zugänge zum Grundstück sind jedoch grundsätzlich gestattet.
 - Mit dem Eintritt der Rechtsverbindlichkeit dieses Bebauungsplanes treten alle bisher gültigen Festsetzungen außer Kraft, soweit sie ihm entgegenstehen, das betrifft insbesondere die Fluchlinienpläne Nr. 2 und Nr. 5 der Stadt Ratingen.

H I N W E I S :
Die Fahrbahnmarkierungen sind nur informativ aufgenommen (Ziff. 6.1 DIN 18003).

BEBAUUNGSPLAN Nr. 8-V-
Innerstädtischer Verkehrsring (JVR)
(Freiligrath-, Röntgen-, Schwarzbachstraße, Am Winkelhäuschen)
STADTGEMEINDE RATINGEN
Maßstab 1:500
Gemarkung Ratingen

Der Stadtdirektor der Stadt Ratingen		Aufstellung	Auslegung	Satzungsbeschluß	Genehmigung	Inkrafttreten	Nachrichtliche Eintragung
Entwurf der Straßenausbauplanung:		Anfertigung: Vermessungsamt					
Ingenieurbüro H. David, Jng. (grad.) Düsseldorf, Rathelbeckstraße 313		Es wird bescheinigt, daß die Darstellung des gegenwärtigen Zustandes richtig und die Festlegung der städtebaulichen Planung geometrisch eindeutig ist. Ratingen, den 20.8.1971..... J.A.:	Dieser Plan ist gemäß § 2(1) BBauG durch Beschluß des Rates der Stadt Ratingen vom 30.10.1970... aufgestellt worden. Ratingen, den 20.8.1971... L.S.:	Nach ortsüblicher Bekanntmachung am 30.7.1971 hat dieser Plan mit Begründung gemäß § 2(6) BBauG in der Zeit vom 23.8.71... bis 24.9.71... öffentlich ausgelegen. Ratingen, den 29.9.1971 Der Stadtdirektor	Der Rat der Stadt Ratingen hat diesen Bebauungsplan gemäß § 10 BBauG i. V. mit § 28 GO NW am 8.2.1976.72 als Satzungs beschloßen. Ratingen, den 12.7.1972... L.S.:	Dieser Plan ist gemäß § 11 BBauG mit Verfügung vom heutigen Tage genehmigt worden. Düsseldorf, den 22.1.1973 Der Regierungspräsident J.A.:	Gemäß § 12 BBauG ist die Genehmigung des Regierungspräsidenten vom 22.1.1973 sowie die öffentliche Auslegung dieses Bebauungsplanes mit Begründung am 14.4.1973... ortsüblich bekannt gemacht worden. Ratingen, den 23.7.1973.....
gez. Ring (Ring) Beigeordneter	gez. (Keller) Dipl. Jng.	L. S. gez. Tischner (Tischner) Stadt. O. Verm. Rat	gez. Becker (Becker) stellv. Bürgermeister	gez. Moeske (Moeske) Ratsmitglied	L. S. gez. Kortendick (Kortendick)	gez. Becker (Becker) stellv. Bürgermeister	gez. Höpfner (Höpfner) Ratsmitglied
					L. S. gez. Dr. Hentschel	L. S. gez. Dietrich (Dietrich) Bürgermeister	