
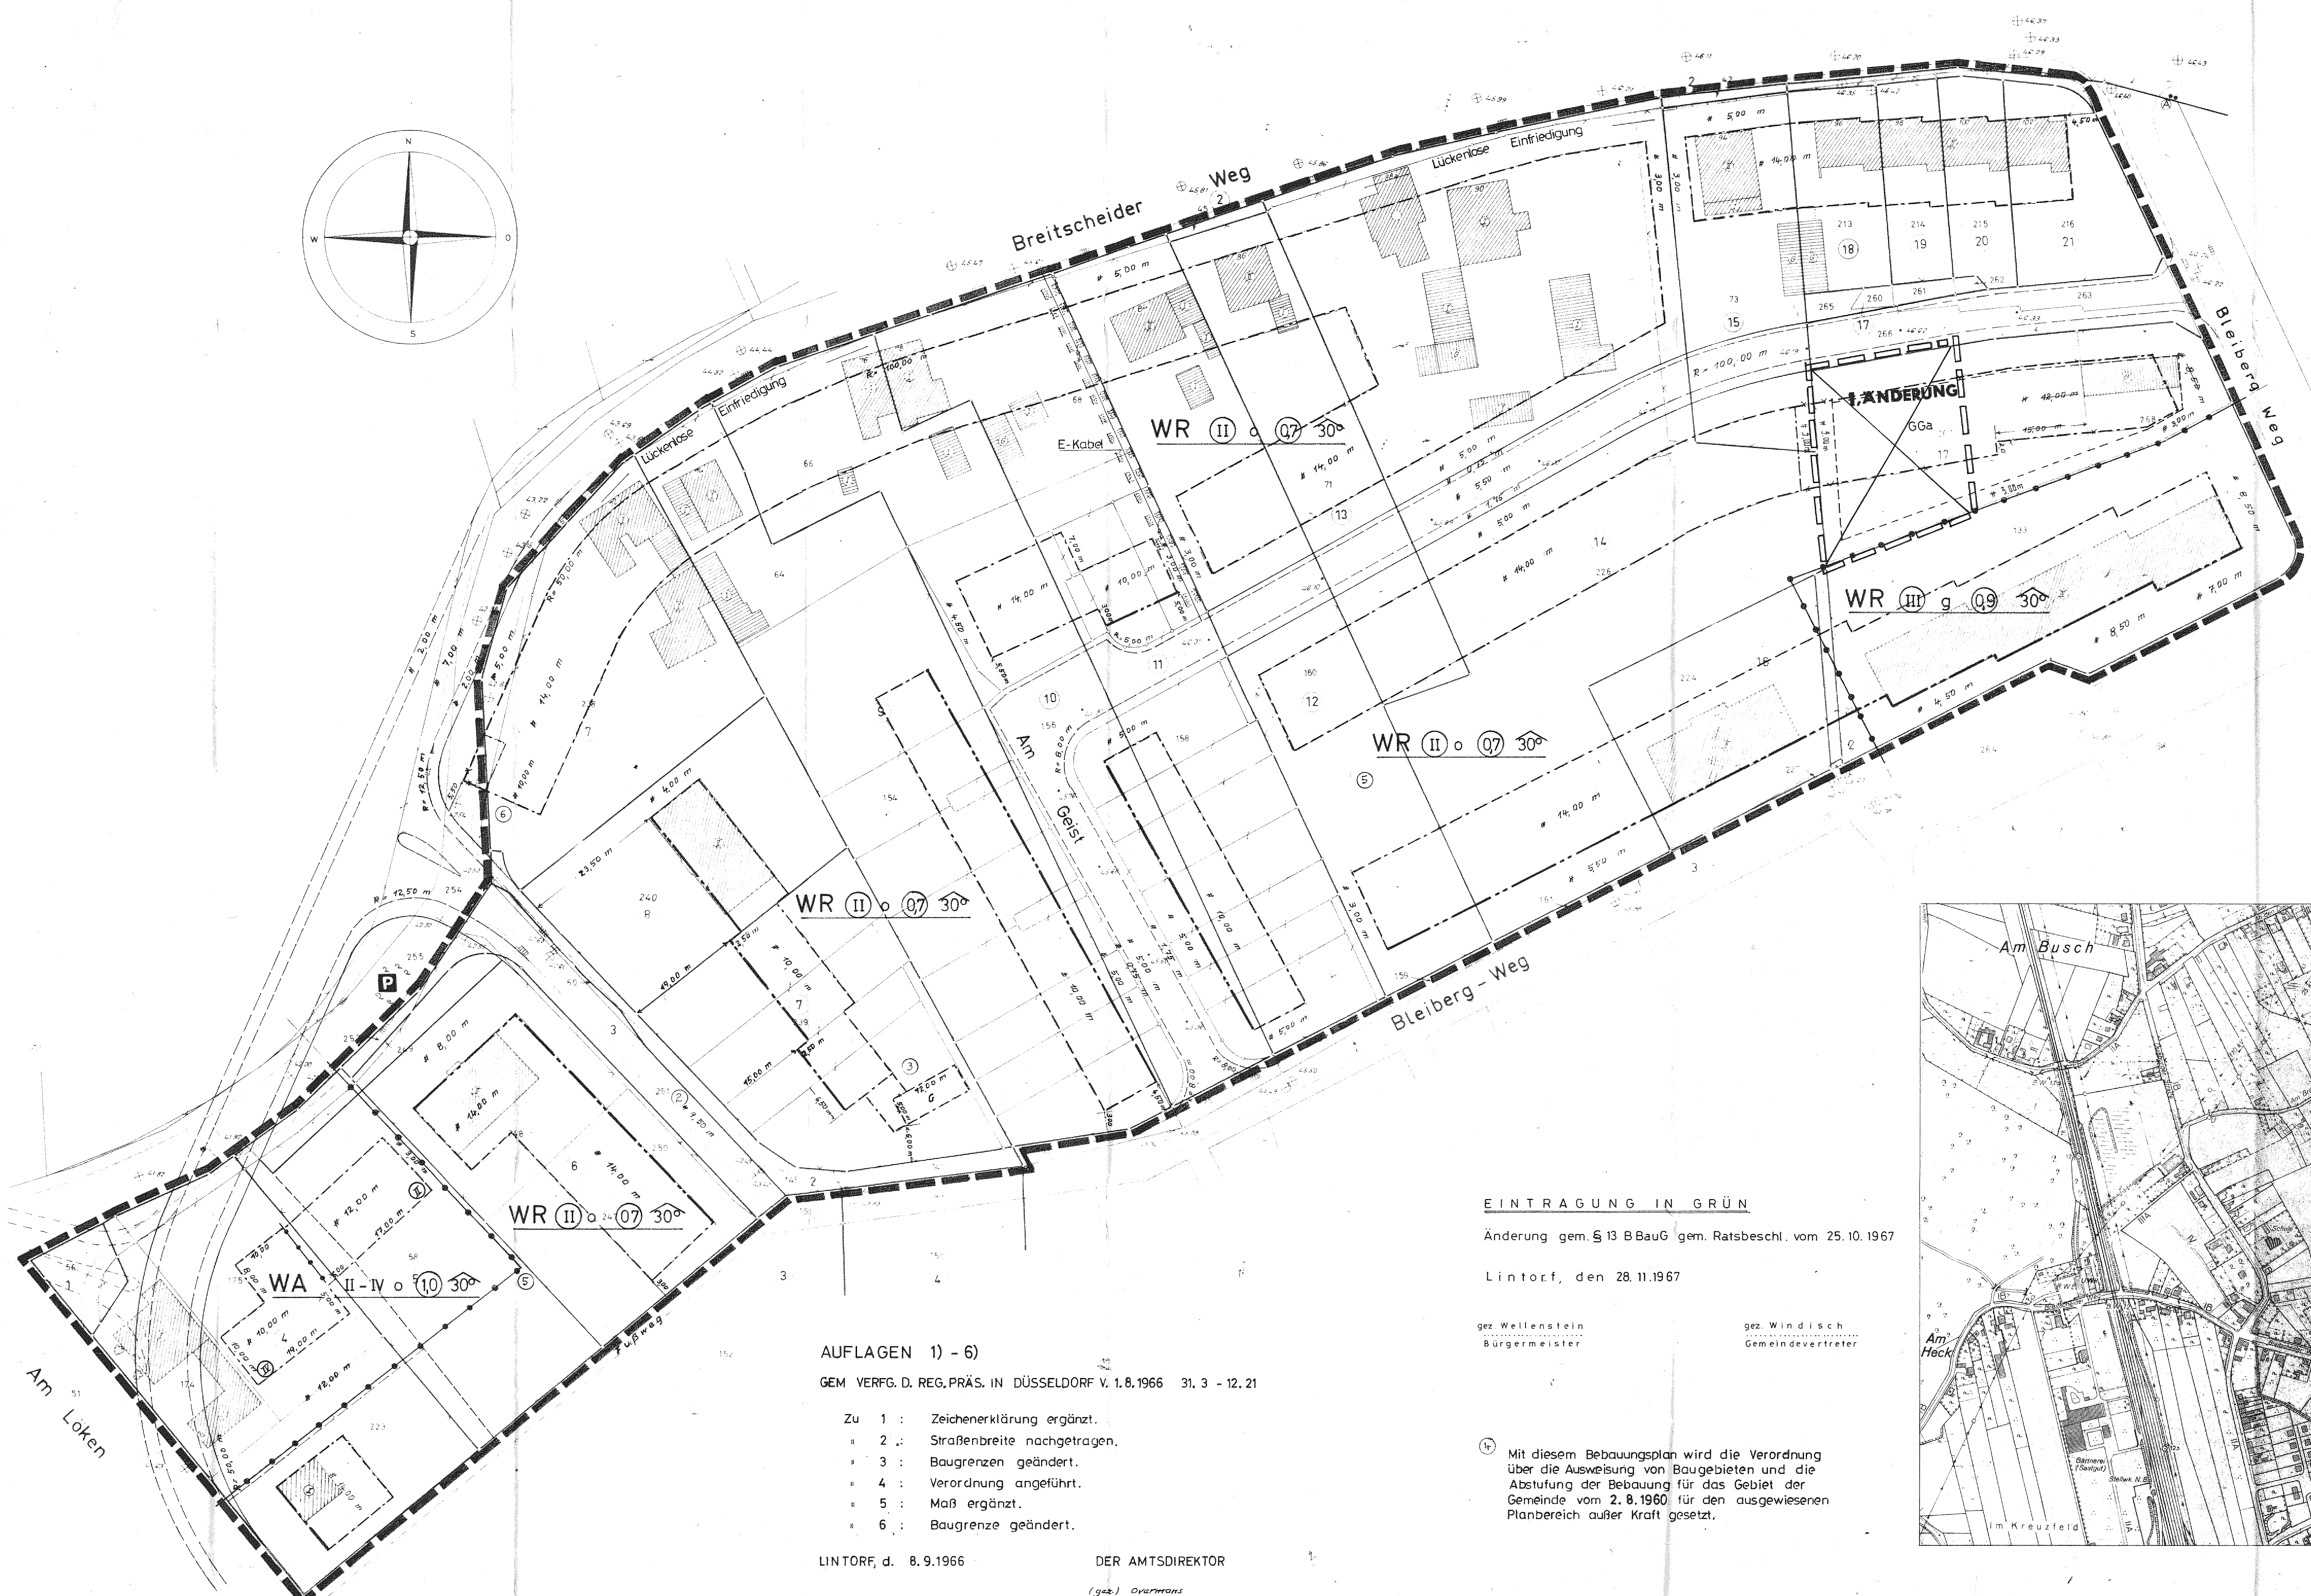


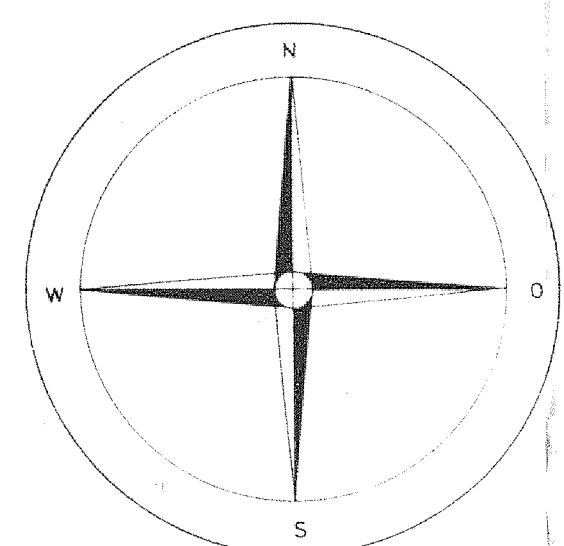

AUFLAGEN 1) - 6)
GEM. VERF. D. REG. PRÄS. IN DÜSSELDORF V. 1.8.1966 31.3 - 12.21

- Zu 1 : Zeichenerklärung ergänzt.
- 2 : Straßenbreite nachgetragen.
- 3 : Baugrenzen geändert.
- 4 : Verordnung angeführt.
- 5 : Maß ergänzt.
- 6 : Baugrenze geändert.

LINTORF, d. 8.9.1966 DER AMTSDIREKTOR
(gek.) Overmans

EINTRAGUNG IN GRÜN
Anderung gem. § 13 B BauG gem. Ratsbeschl. vom 25.10.1967
Lintorf, den 28.11.1967

gez. Wellenstein
Bürgermeister

gez. Windisch
Gemeindevertreter

4 Mit diesem Bebauungsplan wird die Verordnung über die Ausweisung von Baugebieten und die Abstufung der Bebauung für das Gebiet der Gemeinde vom 2.8.1960 für den ausgewiesenen Planbereich außer Kraft gesetzt.



Gemeinde Lintorf	
Bebauungsplan L 9	
- Bleiberg - Weg -	
Gemarkung Lintorf Flur 10 Maßstab 1:500	
Grenzen u. Linien	
Gebäudebestand u. Topographie	
Verkehrs- und Versorgungsanlagen	
Öffentliche und sonstige Flächen	
Baugebiete	
Bebauungsart der Baugrundstücke	
MzN der baulichen Nutzung	
Art der baulichen und sonstigen Nutzung der Baugrundstücke	
Bau- und gärtnerische Gestaltung	
Anfertigung	
Entwurf	
Aufstellung	
Offenlegung	
Satzungsbeschluss	
Genehmigung	
Inkrafttreten	