



Gemarkung Lintorf

Flur 11

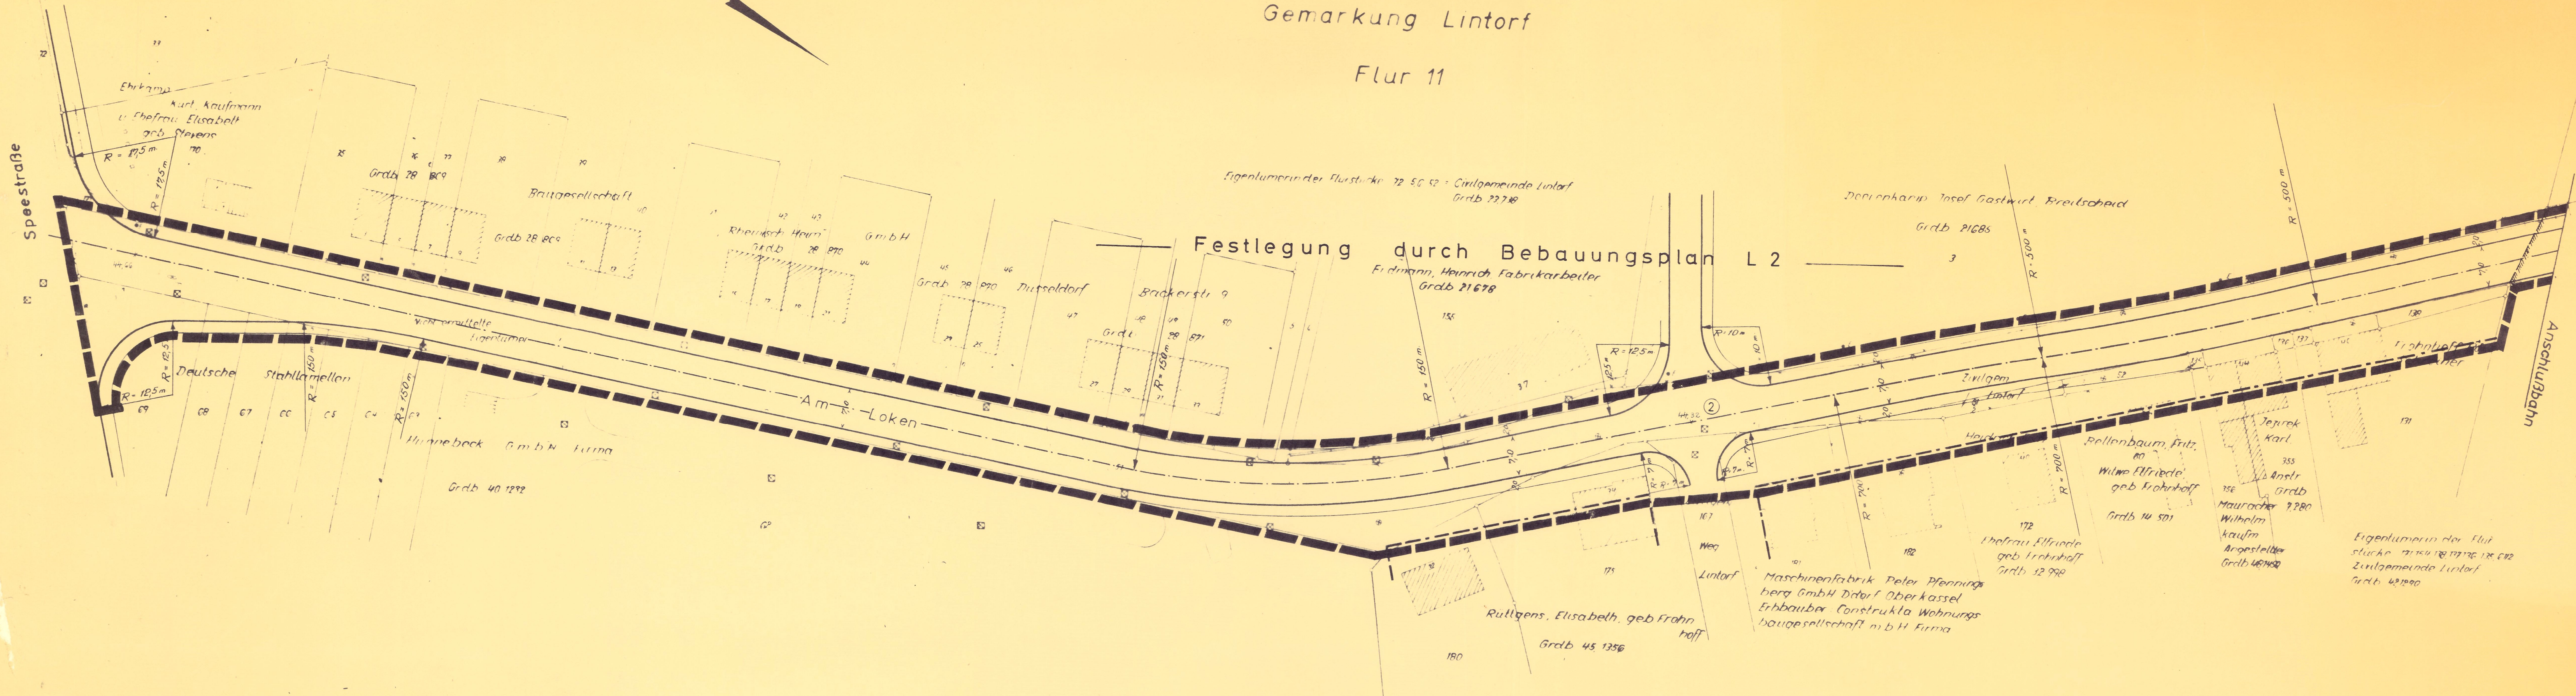

Festlegung durch Bebauungsplan L 27

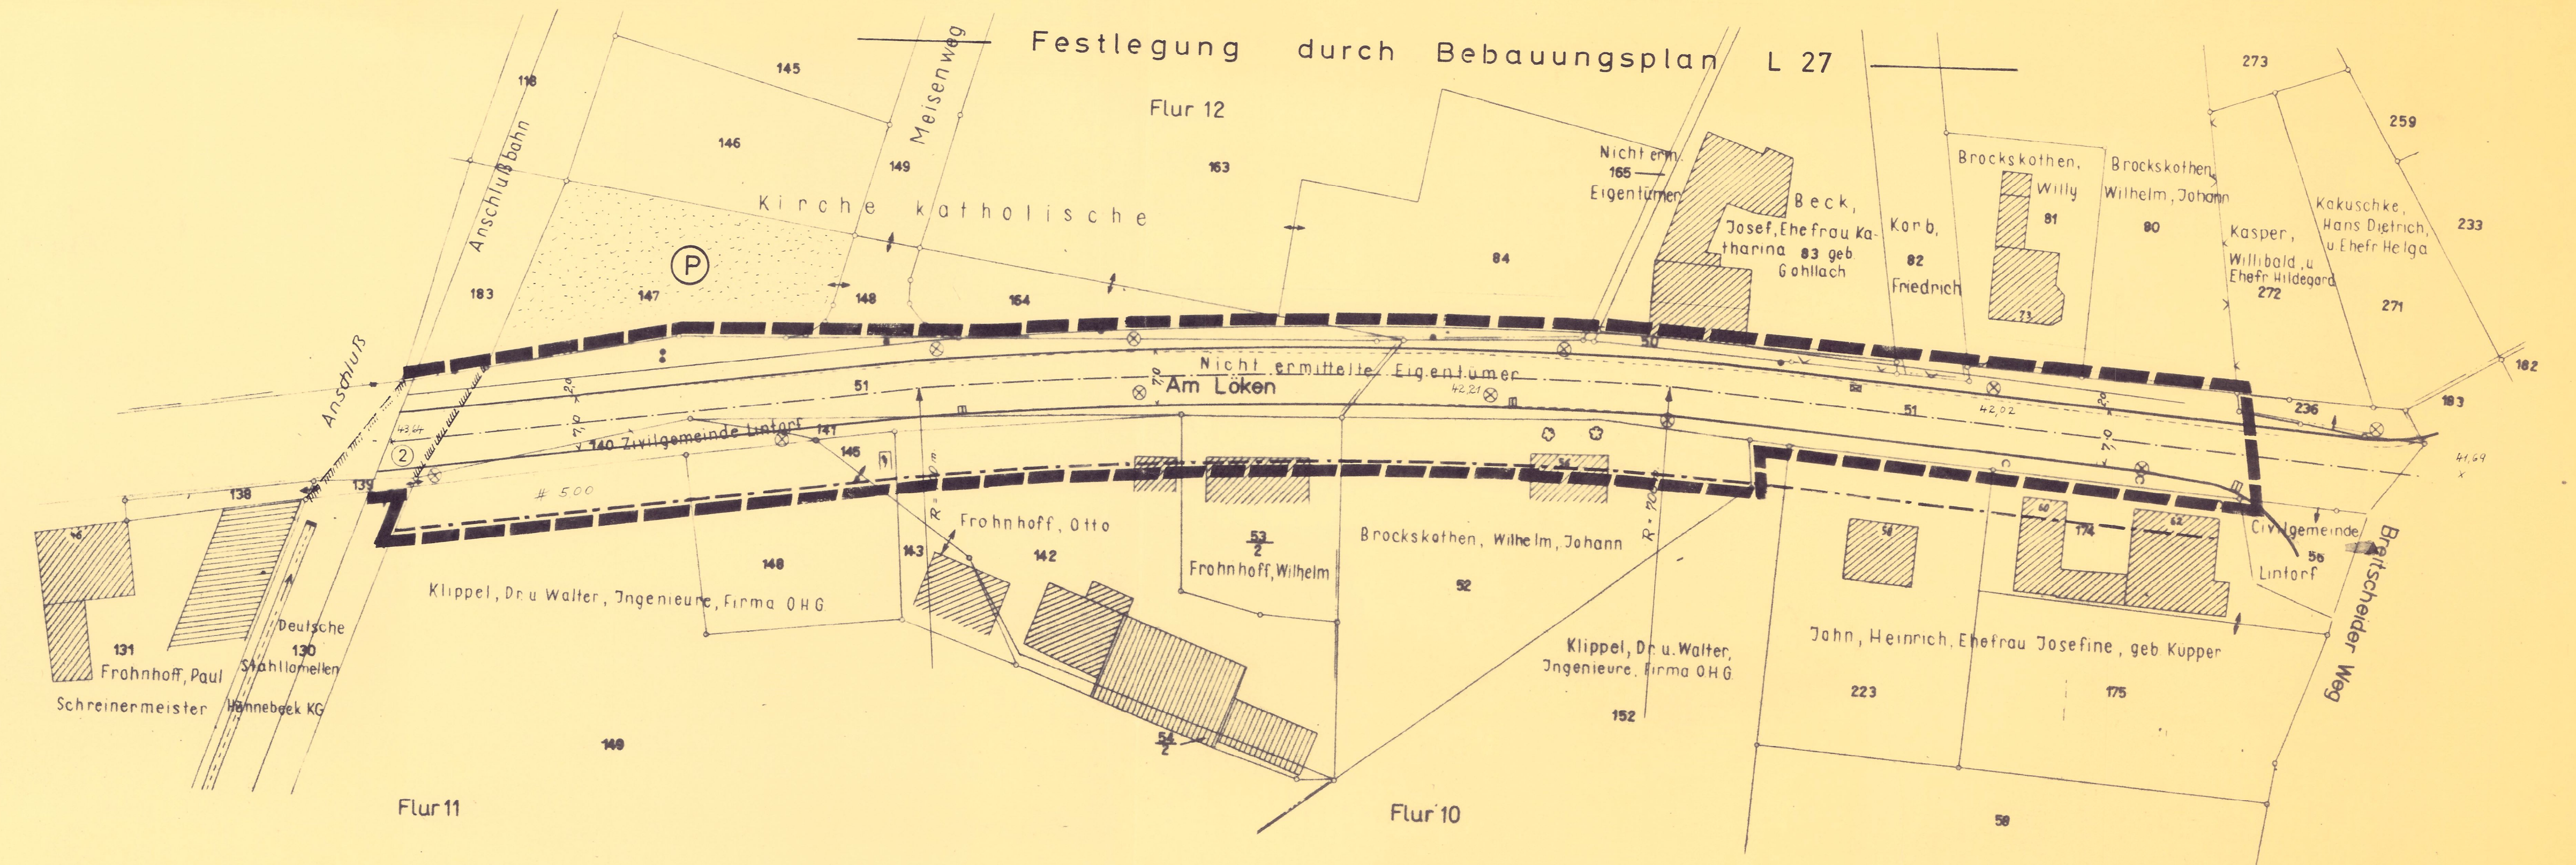

AUFLAGEN 1 u. 2
gemäß Verfü. d. Reg. Präsi. in Düsseldorf v. 21.10.1965
① Begriff geändert
② Höhen nachgetragen
Lintorf, den 7.12.1965.
Der Amtsdirektor
gez. Overmann

Zeichenerklärung	
Grenzen u. Baulinien	
	Gemeindegrenze
	Gemarkungsgrenze
	Flurgrenze
	Eigentumsgrenze
	Flurstücksgrenze
	Grenze des räuml. Geltungsbereichs
	Umlegungsgrenze
	vorr. gepl.
	Straßenbegrenzungslinie
	Straßenachse
	Baulinie
	Baugrenze
	Straßenbegrenzungslinie u. Baulinie
	Straßenbegrenzungslinie zuzgl. Eigentumsgrenze
	Straßenbegrenzungslinie u. Baulinie zuzgl. Nutzungsgrenze

Gepl. Bebauung u. Baugebiete	
	Wohn- bzw. Wirtschaftsgebäude
	Garagen
	Öffentliche Gebäude
	(WS) Kleinsiedlungsgebiet
	(WR) reines Wohngebiet
	(WA) allgemeines Wohngebiet
	(MD) Dorfgebiet
	(MI) Mischgebiet
	(MK) Kerngebiet
	(GE) Gewerbegebiet
	(BI) Industriegebiet
	(SW) Wochenendhausgebiet
	(SO) Sondergebiet

Gebäudebestand u. Signaturen	
	Wohn- bzw. Wirtschaftsgebäude
	Öffentliche Gebäude
	Abbruch
	Ruine
	Mauer
	Zaun
	Hecke
	Baum
	Böschung
	Straßenachse
	Messungslinie

Bauliche Nutzung (Gestaltung)	
	Zahl der Vollgeschosse
	Satteldach
	Walmdach
	Flachdach
	Daehneigung
	Laden
	Garage

Bauweise	
	offene Bauweise
	geschlossene Bauweise

Verkehrs- u. Versorgungseinrichtungen	
	vorr. gepl.
	Bordstein
	Straßenbahn
	Kanalschacht (Abwasser)
	Straßensinkkasten
	Höhenangabe u. NN

Farbgebung der Verkehrs- u. Grundflächen	
	öffentliche Verkehrsflächen
	(Straßen)
	(Parkflächen)
	(Gehwege)
	(Eisenbahn)
	(Straßenbahn)
	(Radweg)
	öffentliche Grundfläche
	private Grundfläche
	Durchfahrt
	Arkaden

Gemeinde Lintorf
Flur 11

Bebauungsplan L 15

Straßenausbauplan „Am Loken“

Gemarkung Lintorf
Maßstab 1: 500

2. Ausfertigung

Offenlegung

Nach ortsüblicher Bekanntmachung am 1.12.1964 hat dieser Plan mit Begründung gemäß § 2 (6) BBauG in der Zeit vom 10.12.1964 bis 10.1.1965 öffentlich ausgelegt.

Lintorf, den 13.1.1965

Der Amtsdirektor:
gez. Overmann

Beschlußfassung

Der Rat der Gemeinde hat diesen Bebauungsplan gemäß § 10 BBauG i. V. mit § 28 GO NW am 9.3.1965 als Satzung beschlossen.

Lintorf, den 27.4.1965

Der Amtsdirektor:
gez. Overmann

Genehmigung

Dieser Plan ist gemäß § 11 BBauG mit Verfügung vom heutigen Tage genehmigt worden.

Düsseldorf, den 21.10.1965

Der Regierungspräsident
H. Stadtbau
Im Auftrage

Inkrafttreten

Gemäß § 12 BBauG ist die Genehmigung des Regierungspräsidenten vom 21.10.1965 sowie die öffentliche Auslegung dieses Bebauungsplanes mit Begründung am 17.1.1966 ortsüblich bekannt gemacht worden.

Lintorf, den 17.1.1966

Der Amtsdirektor:
gez. Overmann

Aufstellung

Dieser Plan ist gemäß § 2 (1) BBauG durch Beschluß des Rates der Gemeinde vom 7.11.1964 aufgestellt worden.

Lintorf, den 9.12.1964

Der Amtsdirektor:
gez. Overmann