

Gradientenhochpunkt

Gradienten tiefpunkt

Ausrundungsbeginn Wanne/
Ausrundungsende Kuppe

Damm

Einschnitt


Neigungsbruchpunkt
mit Angabe von

- Ausrundungshalbmesser
- Tangentenlänge
- Stichhöhe
- Bogen
- Höhe Tangentenschnittpunkt

H = 3000,000 m
T = 35,000 m
f = 0,845 m
km = 0,454,598
hTS = 66,458 m

1801° -1000°

Längsneigung zum
nächsten Neigungsbruchpunkt

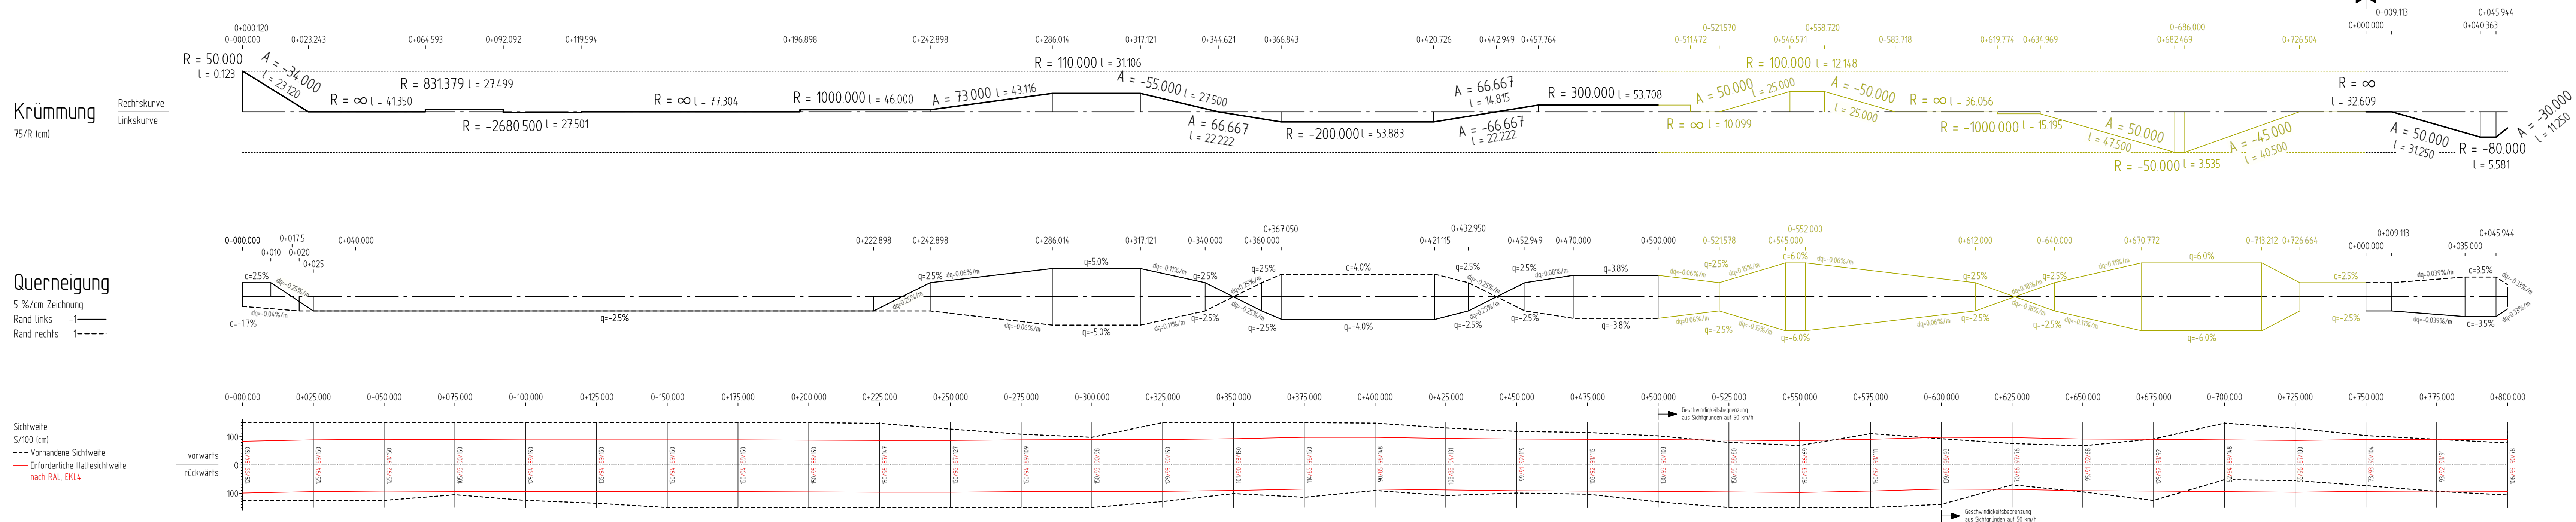

 Regionalniederlassung Niederrhein Breitenbachstraße 90, 41065 Mönchengladbach	 Straßen.NRW Landesverkehrsministerium Landesverkehrsamt Projekt-Nr.: 48-0254
---	--

Landesbetrieb Straßenbau Nordrhein-Westfalen	Unterlage / Blatt-Nr.: 6 / 1
Straße: L 239 Station:	Höhenplan 1
PROJIS-Nr.:	Maßstab: 1 : 1000/100
Sanierung der L 239 im Bereich Ratingen Schwarzbachtal Bau-km 0+000 - 2+910	
Aufgestellt: Mönchengladbach, den 05.05.2022	
Der Leiter der Regionalniederlassung Niederrhein	
I.A. (Ekkehard Deußen)	