


Zeichenerklärung

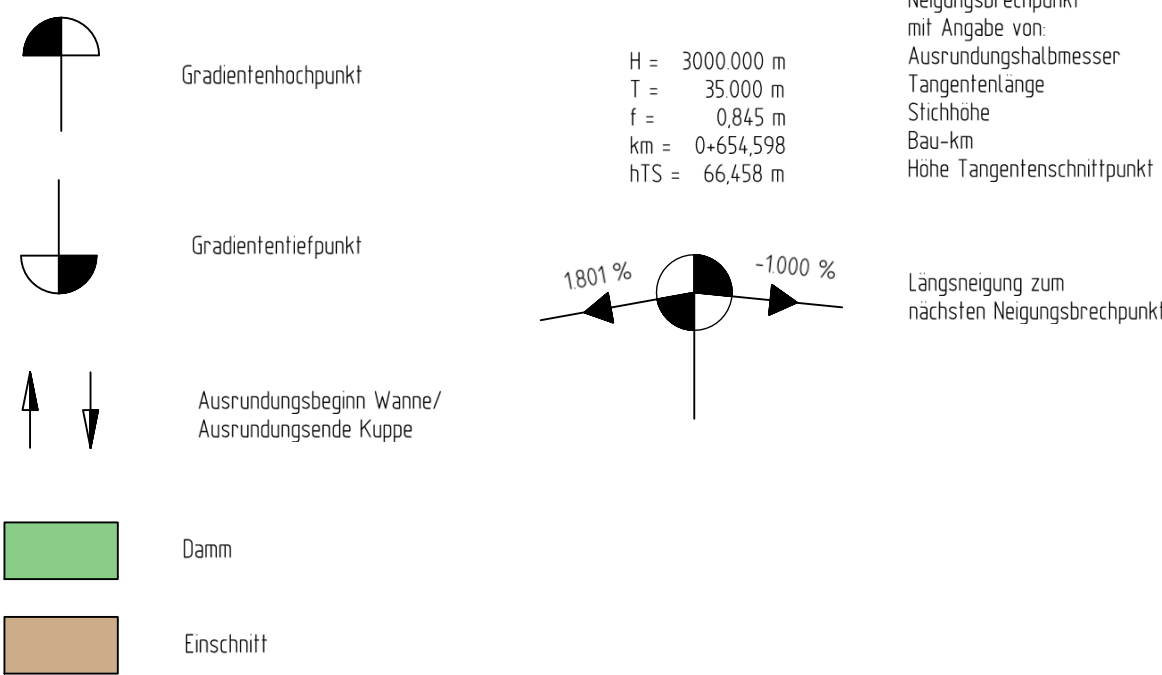


H = 10000.000 m
T = 94.152 m
f = 0.443 m
km = 2.299.000
h TS = 120.117 m

H = 3150.000 m
T = 53.227 m
f = 0.450 m
km = 1.960.000
h TS = 111.981 m

H = 2000.000 m
T = 34.795 m
f = 0.303 m
km = 1.843.000
h TS = 105.219 m

H = 2500.000 m
T = 27.999 m
f = 0.196 m
km = 1590.011
h TS = 97.220 m

H = 2000.000 m
T = 27.999 m
f = 0.196 m
km = 1590.011
h TS = 97.220 m

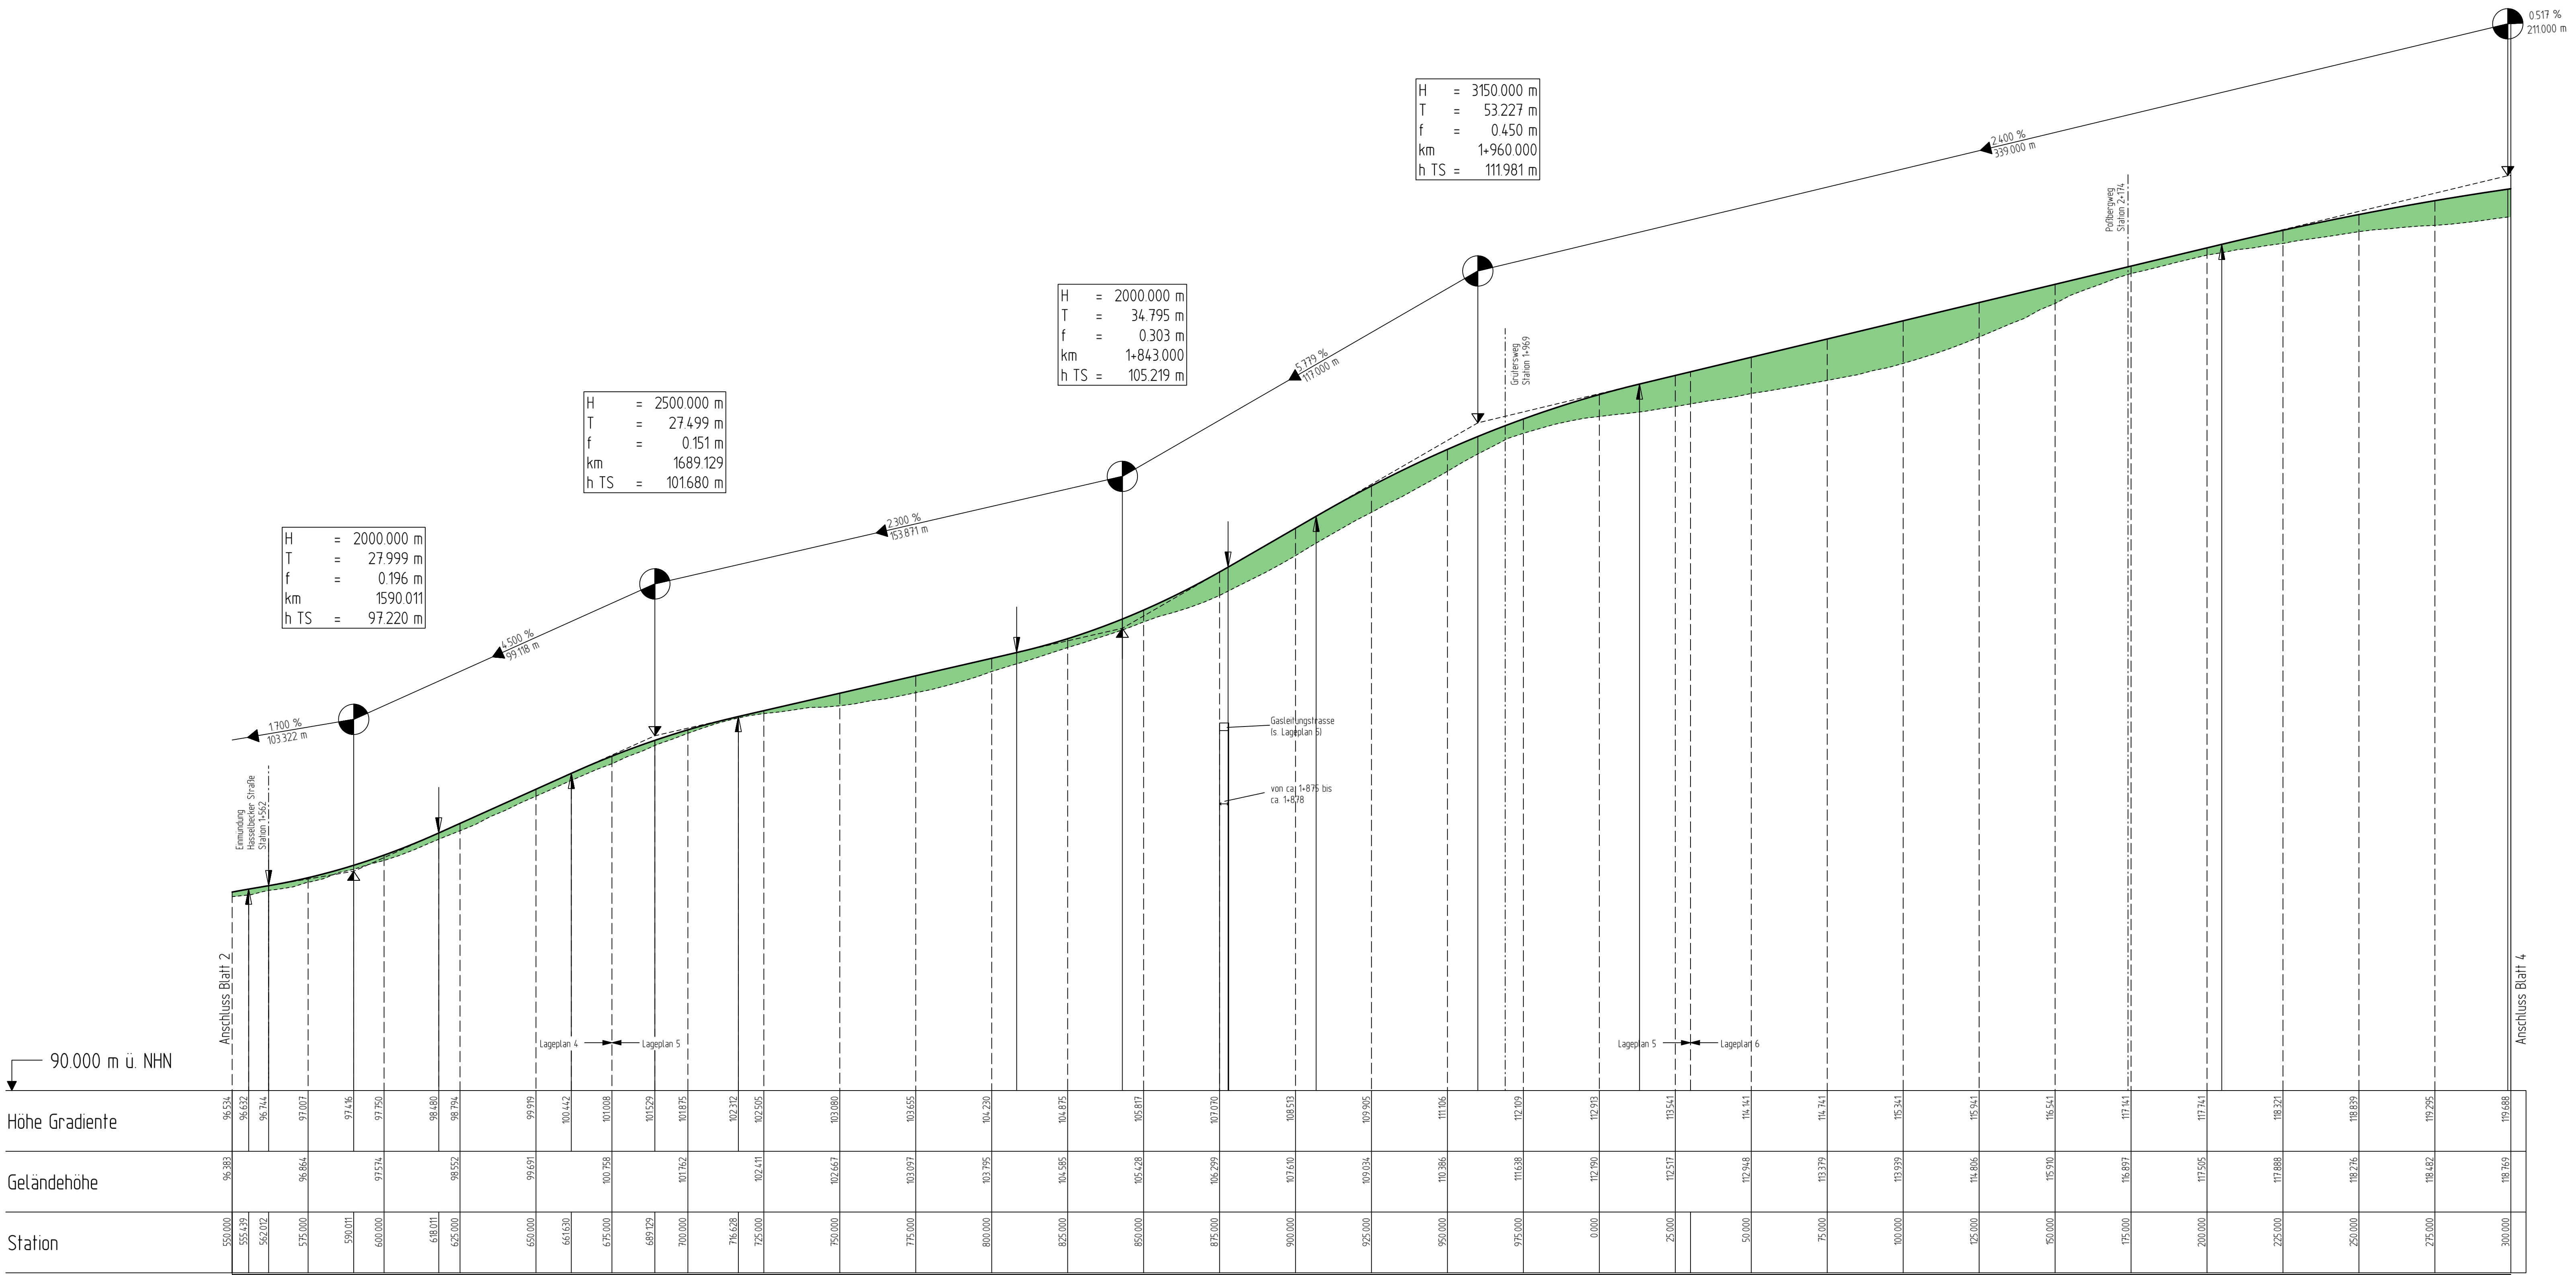

Krümmung

Rechtskurve
Linkscurve

Querneigung

5 %/cm Zeichnung
Rand links -1---
Rand rechts 1----

Schwellen
G 100 (cm)
--- Vorhandene Schwellen
--- Erforderliche Halteschwellen
nach RAL 1014

1 2 3 4

Satzungsgemäß ausgelegen
in der Zeit vom _____
bis _____ (einschließlich)
in der Gemeinde _____
Zeit und Ort der Auslegung sind
rechtzeitig vor Beginn der Auslegung
ortsüblich bekannt gemacht worden.
Gemeinde: _____
(Dienststempel)
(Unterschrift)

Regionalniederlassung
Niederrhein
Breitenbachstraße 90, 41065 Mönchengladbach

Straßen.NRW
Projekt-Nr.:
48-0254

FESTSTELLUNGSENTWURF

Landesbetrieb Straßenbau Nordrhein-Westfalen

Unterlage / Blatt-Nr.: 6 / 3
Höhenplan 3

Straße: L 239 Station: _____
PROJIS-Nr.: _____

Sanierung der L 239
im Bereich Ratingen Schwarzbachtal
Bau-km 0+000 - 2+910

Aufgestellt: Mönchengladbach, den 05.05.2022
Der Leiter der Regionalniederlassung
Niederrhein
i.A. (Eikehard Deußen)