


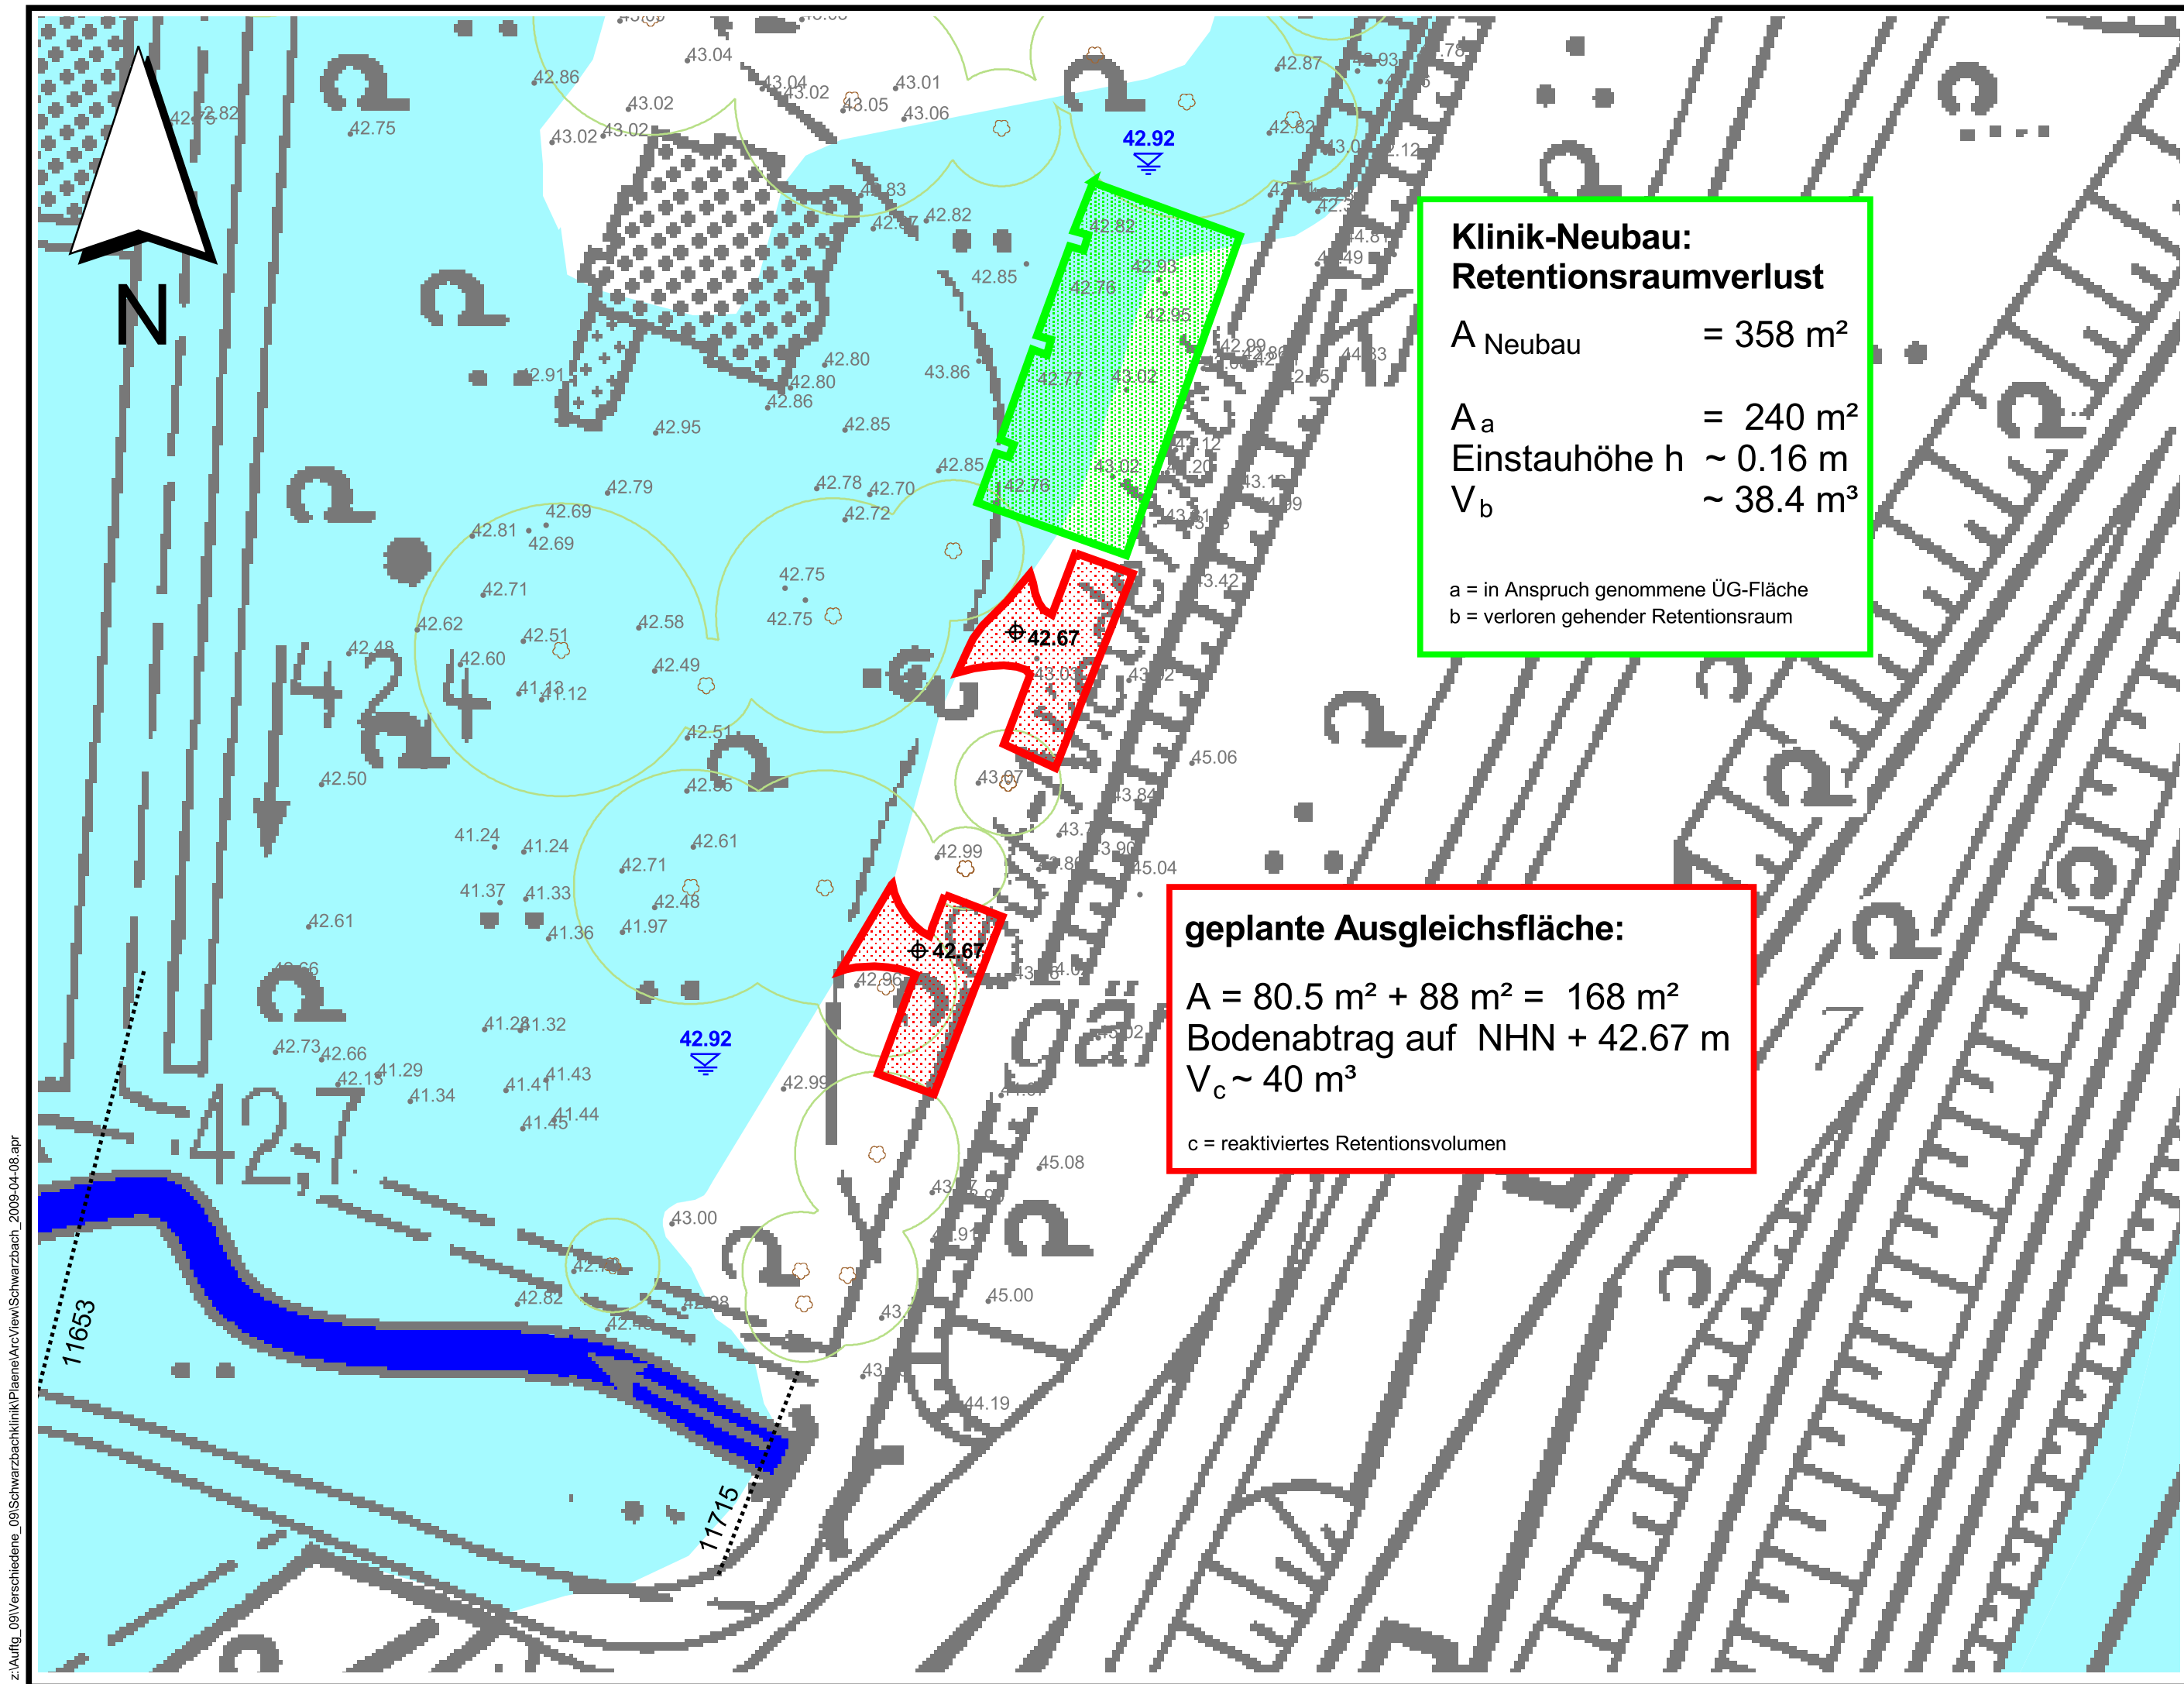

Legende

- Schwarzbach
- ÜG Schwarzbach [vorläufige Sicherung, BR Düsseldorf, 2008]
- geplanter Klinik-Neubau
- geplante Ausgleichsfläche
- ⊕ 42.67 Planungshöhe [NHN + m]
- 42.67 Vermessungshöhen [NHN + m]
Quelle: Vermessungsbüro Cuepper
- 11653 Profile Hydraulikmodell
- 42.92 Wasserspiegel HW 100[NHN + m]

- Antrag gemäß § 113 LWG -

Inanspruchnahme des Überschwemmungsgebietes
des Schwarzbaches in Ratingen

Bearb.: We	Maßstab	Lageplan
Gez.: Kö	1 : 500	
Geänd.:		Anlage 2
 Stadt Ratingen		Ratingen, 17.04.2009
 Sönnichsen&Partner Ingenieure für Wasserbau-Wasserwirtschaft		Minden, 17.04.2009

Schwarzer Weg 8 · 32423 Minden
Tel (0571) 4 52 26 · Fax 4 15 32
post@soe-ing.de · www.soe-ing.de