



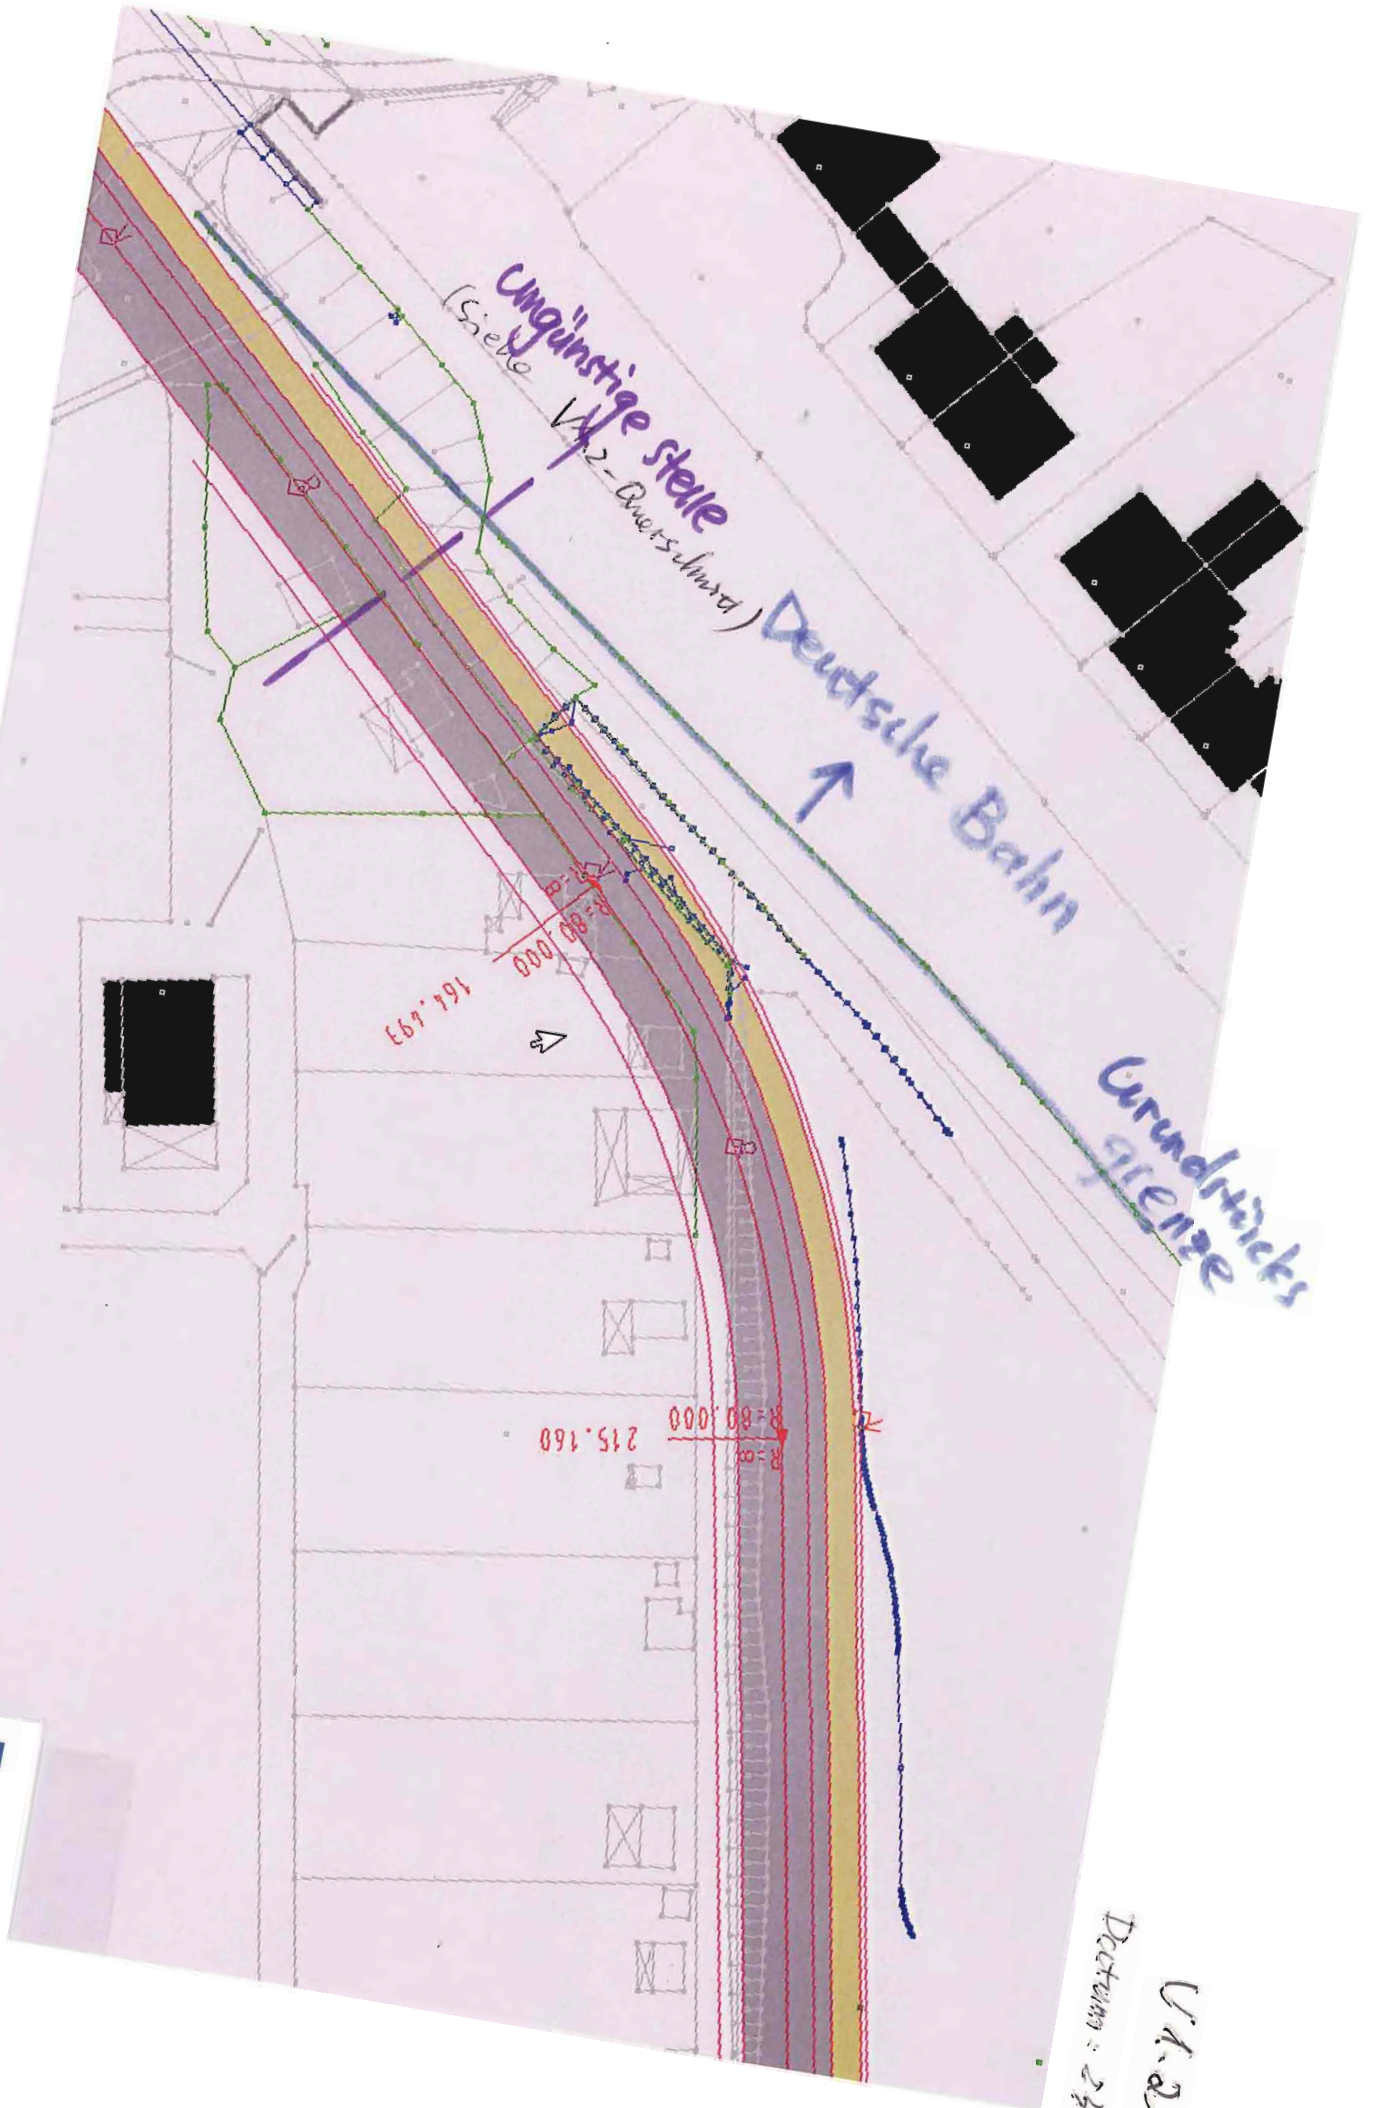

V.A. 2. Lage
Datum: 23.10.2

Grundstücks
grenze

Deutsche
Bahn ← → Stadt
Ratingen

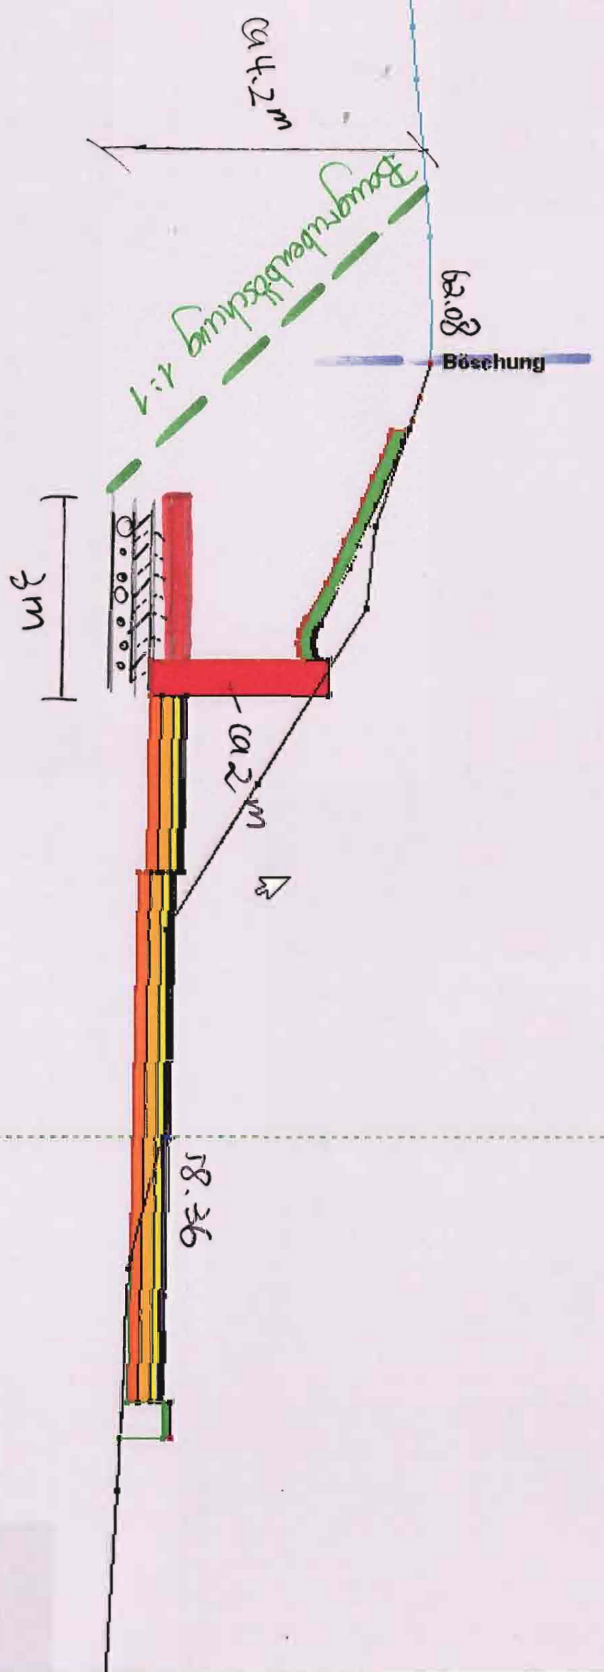

V1.2 - Querschnitt
Datum: 23.10.2013.

