


Übersicht/ Lageplan

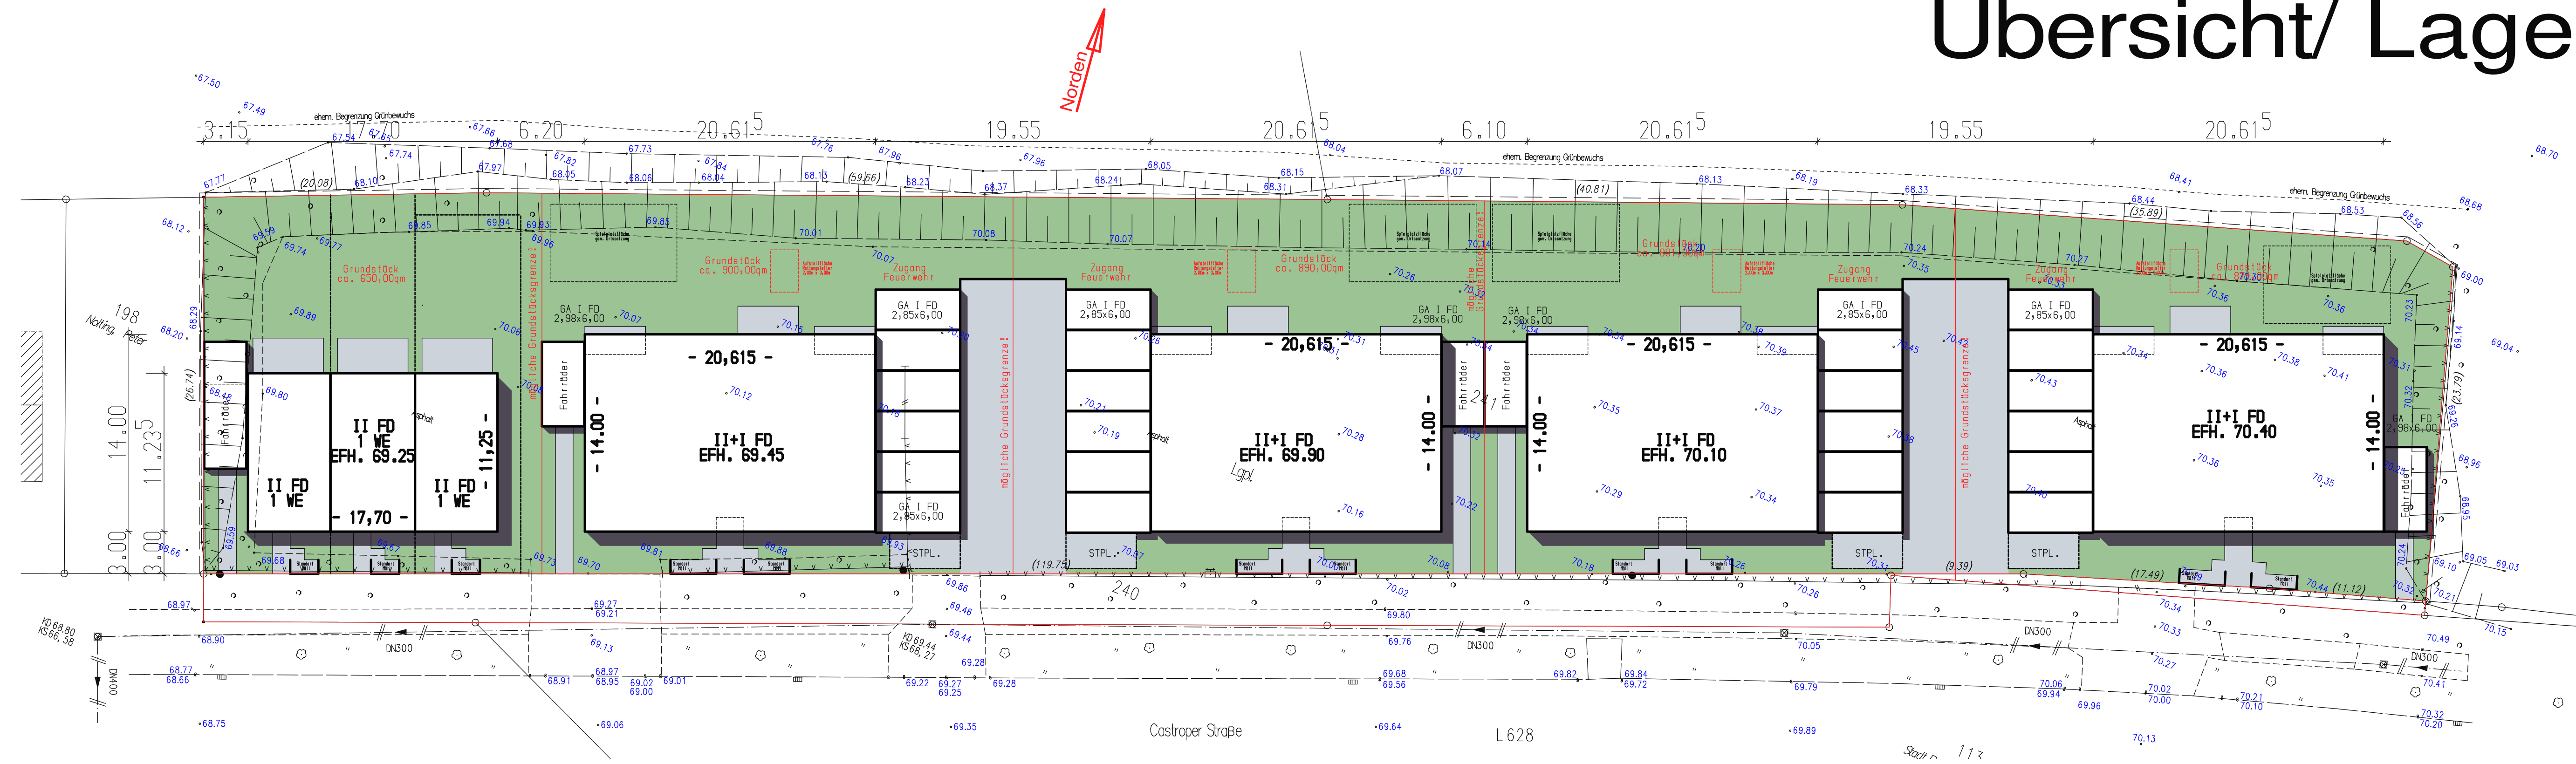

-gerd huthwelker- architekt aknw bismarckplatz 7, 45657 recklinghausen, ruf 02361/94810		
Projekt:	Errichtung von drei Einfamilienreihenhäusern und vier Mehrfamilienhäusern sowie 32 PKW- Fertiggaragen Castrer Straße 271 in 45655 Recklinghausen	
Bauherr:	Fa. Bernemann Immobilien GbR Kohlstraße 7 in 45659 Recklinghausen	
Bauleit:	Bebauungsvorschlag	
Masstab:	1:250	Blatt: 01C
Ruhl:	Der Bauherr:	Der Architekt:
Bez.: 14.02.24		
Geß:		
Geß:		