1. vereinfachte Änderung zum Bebauungsplan Nr. 148 - Am Lohtor -

Maßstab 1 : 1000

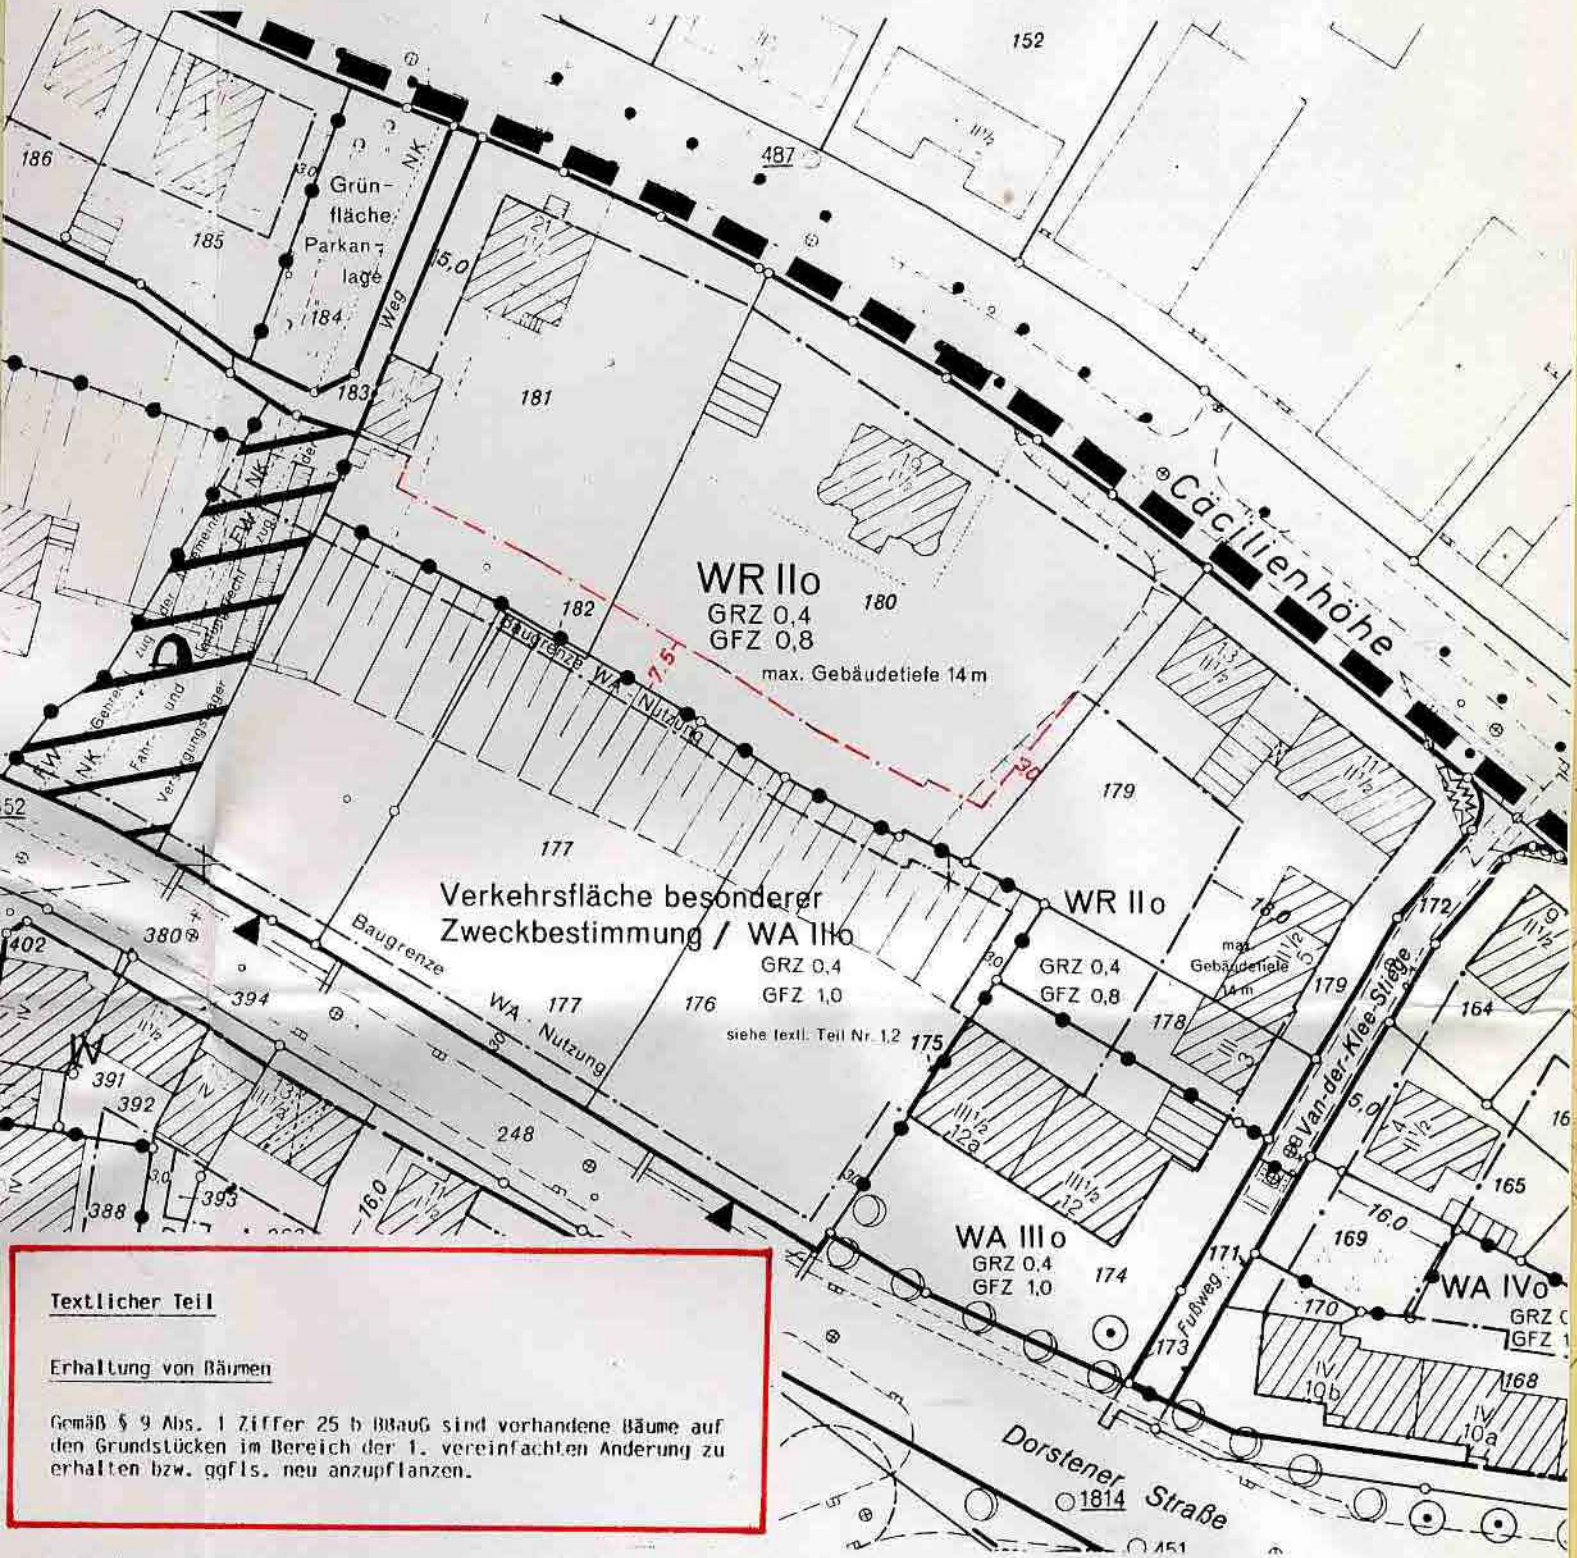

Textlicher Teil

Erhaltung von Bäumen

Gemäß § 9 Abs. 1 Ziffer 25 b BBauG sind vorhandene Bäume auf den Grundstücken im Bereich der 1. vereinfachten Änderung zu erhalten bzw. ggfls. neu anzupflanzen.

Rechtsgrundlagen: Bundesbaugesetz in der Fassung der Bekanntmachung vom 18.08.1976 (BGBl.IS.2256, 3617),geändert durch Gesetz vom 06.07.1979 (BGBl.IS.949) in Verbindung mit der Baunutzungsverordnung in der Fassung vom 15.09.1977 (BGBl.IS.1763) sowie der Erste Verordnung zur Durchführung des Bundesbaugesetzes vom 29.11.1960 (GVBl.NW S.433) zuletzt geändert am 18.10.1978 (GVBl.NW S.545).

Zeichengrundlagen: 1. Planzeichenverordnung vom 30.07.1981(BGBl.IS.833)2. Zeichenvorschrift für Katasterkarten und Vermessungsrisse in Nordrhein-Westfalen vom 20.12.1978.

Anmerkung zum Planinhalt: Die früher festgesetzten Planungen sind schwarz, die neuen Festsetzungen sind rot dargestellt.

Die Zustimmungen der betroffenen und benachbarten Grundstückseigentümer ~~sowie der Träger öffentlicher Belange~~ liegen vor. Recklinghausen, den 20.01.1984 Der Stadtdirektor I.A. Stadt Recklinghausen	Diese vereinfachte Änderung ist gem.§10i.V.m.§13 des Bundesbaugesetzes durch den Rat der Stadt Recklinghausen am 23.01.1984 als Satzung beschlossen worden. Recklinghausen, den 06.02.1987 Der Bürgermeister Stadt Recklinghausen	Diese vereinfachte Änderung des Bebauungsplanes ist gem.§12 des Bundesbaugesetzes im Amtsblatt für die Stadt Recklinghausen vom 10.02.1987 unter Hinweis auf die öffentliche Auslegung bekannt gemacht worden. Mit dieser Bekanntmachung ist der Plan rechtsverbindlich. Recklinghausen, den 12.02.1987 Der Stadtdirektor I.A. Stadt Recklinghausen Städt. Obervermessungsrat

1 Ausfertigung