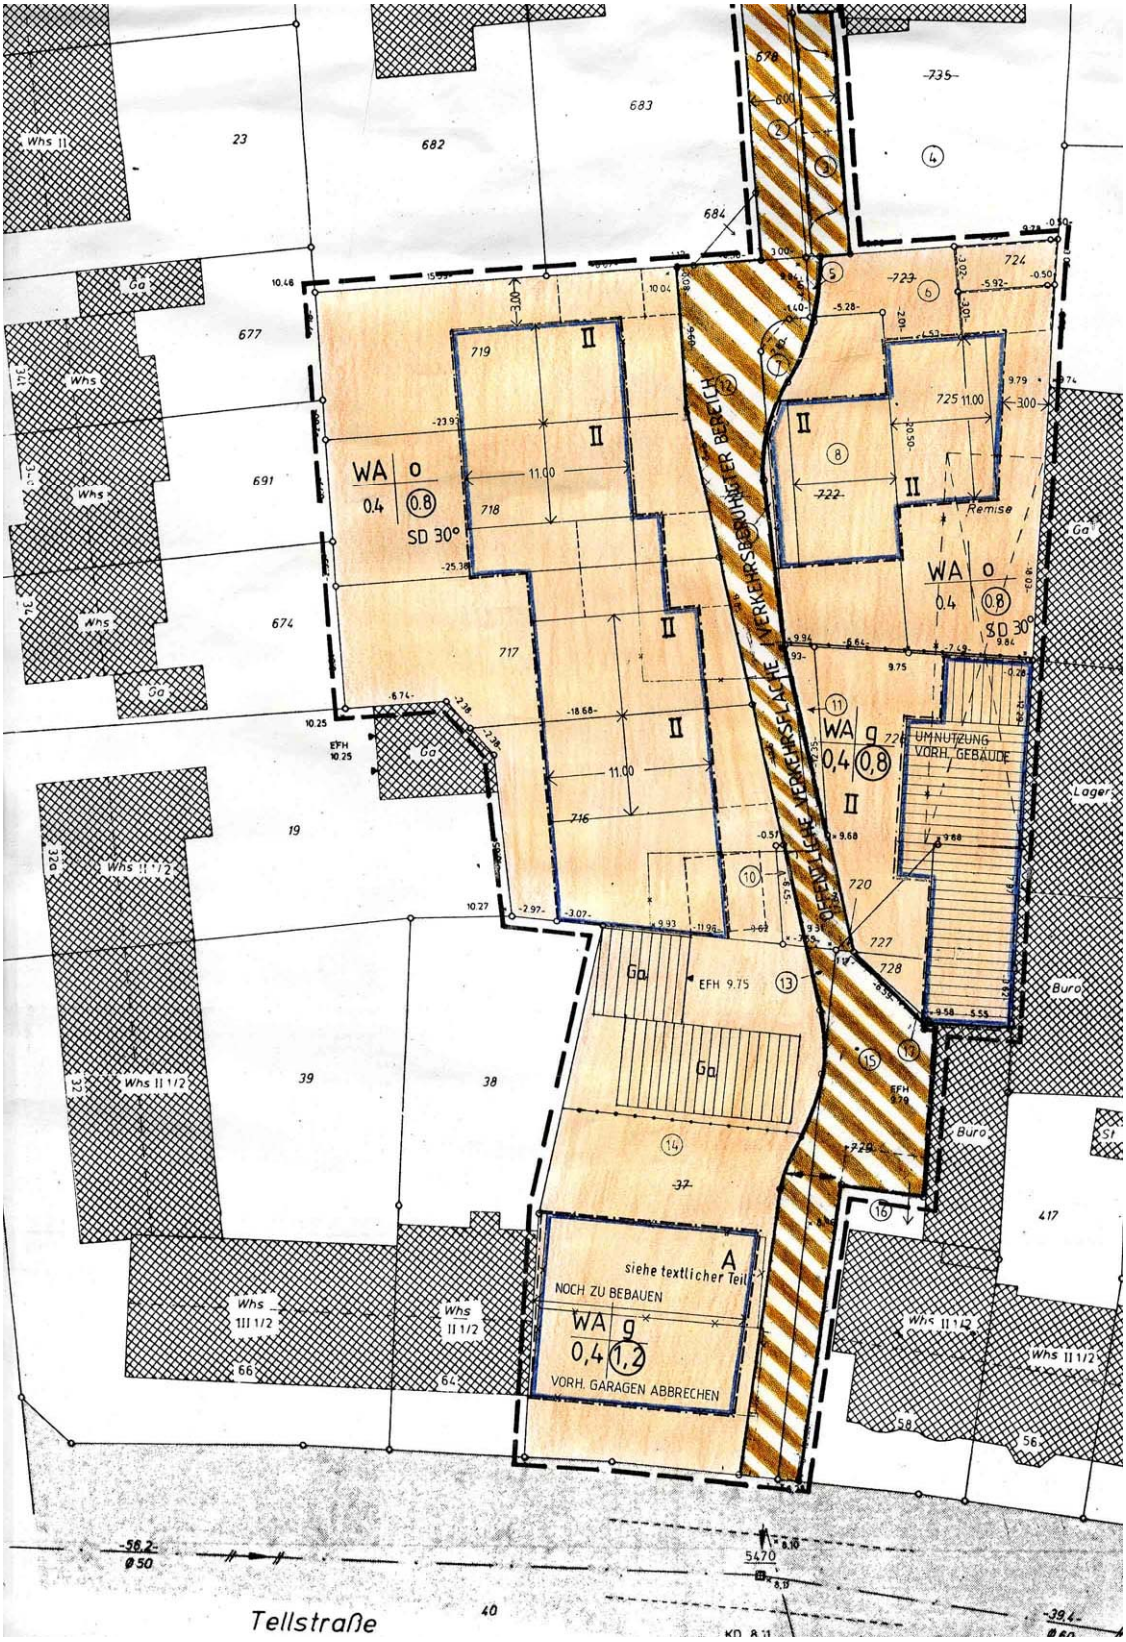Auszug aus dem Vorhaben- und Erschließungsplan Nr. 2 – Tellstraße –
M. 1 : 500