

STADT RHEDA

BEBAUUNGSPLAN NR.8 1:1000
"BOSFELDER WEG" FLUR 6

I. AUSFERTIGUNG
OFFLEGUNGSPLAN

① ART UND MASS DER BAULICHEN NUTZUNG
ÜBERBAUBARE GRUNDSTÜCKSFLÄCHEN
VERKEHRSFLÄCHEN

AUSSERDEM: BAUGESTALTUNG ②
TEXT u. BEGRÜNDUNG
EIGENTUMERVERZEICHNIS

Flur 2


Flur 5

Flur 7

DARSTELLUNG:

- GRENZE DES PLANGEBIETES
- FLURGRENZE
- FLURSTÜCKSGRENZE, VORHANDEN
- "----- GEPLANT
- NEUE BEGRENZUNGSLINIEN ZWISCHEN ÖFFENTL. VERKEHRSFLÄCHEN UND PRIVATFLÄCHEN
- BESTEHENDE
- BAULINIE
- VORHANDEN ÖFFENTLICHE STRASSEN UND WEGE, GEPLANT
- ÖFFENTLICHE GRÜNFLÄCHE
- PRIVATE GRÜNFLÄCHE
- VORHANDENE BEBAUUNG
- WOHNUNGSBÄUWERKE MIT GESCHOSSZAHL u. HAUSNUMMER
- NEBENGEBAUDE
- BAUGEBIETE
- EINGESCHOSSIGES REINES WOHNGEBIET
- ZWEIFGESCHOSSIGES OFFENE BEBAUUNG

BIO
BIIO

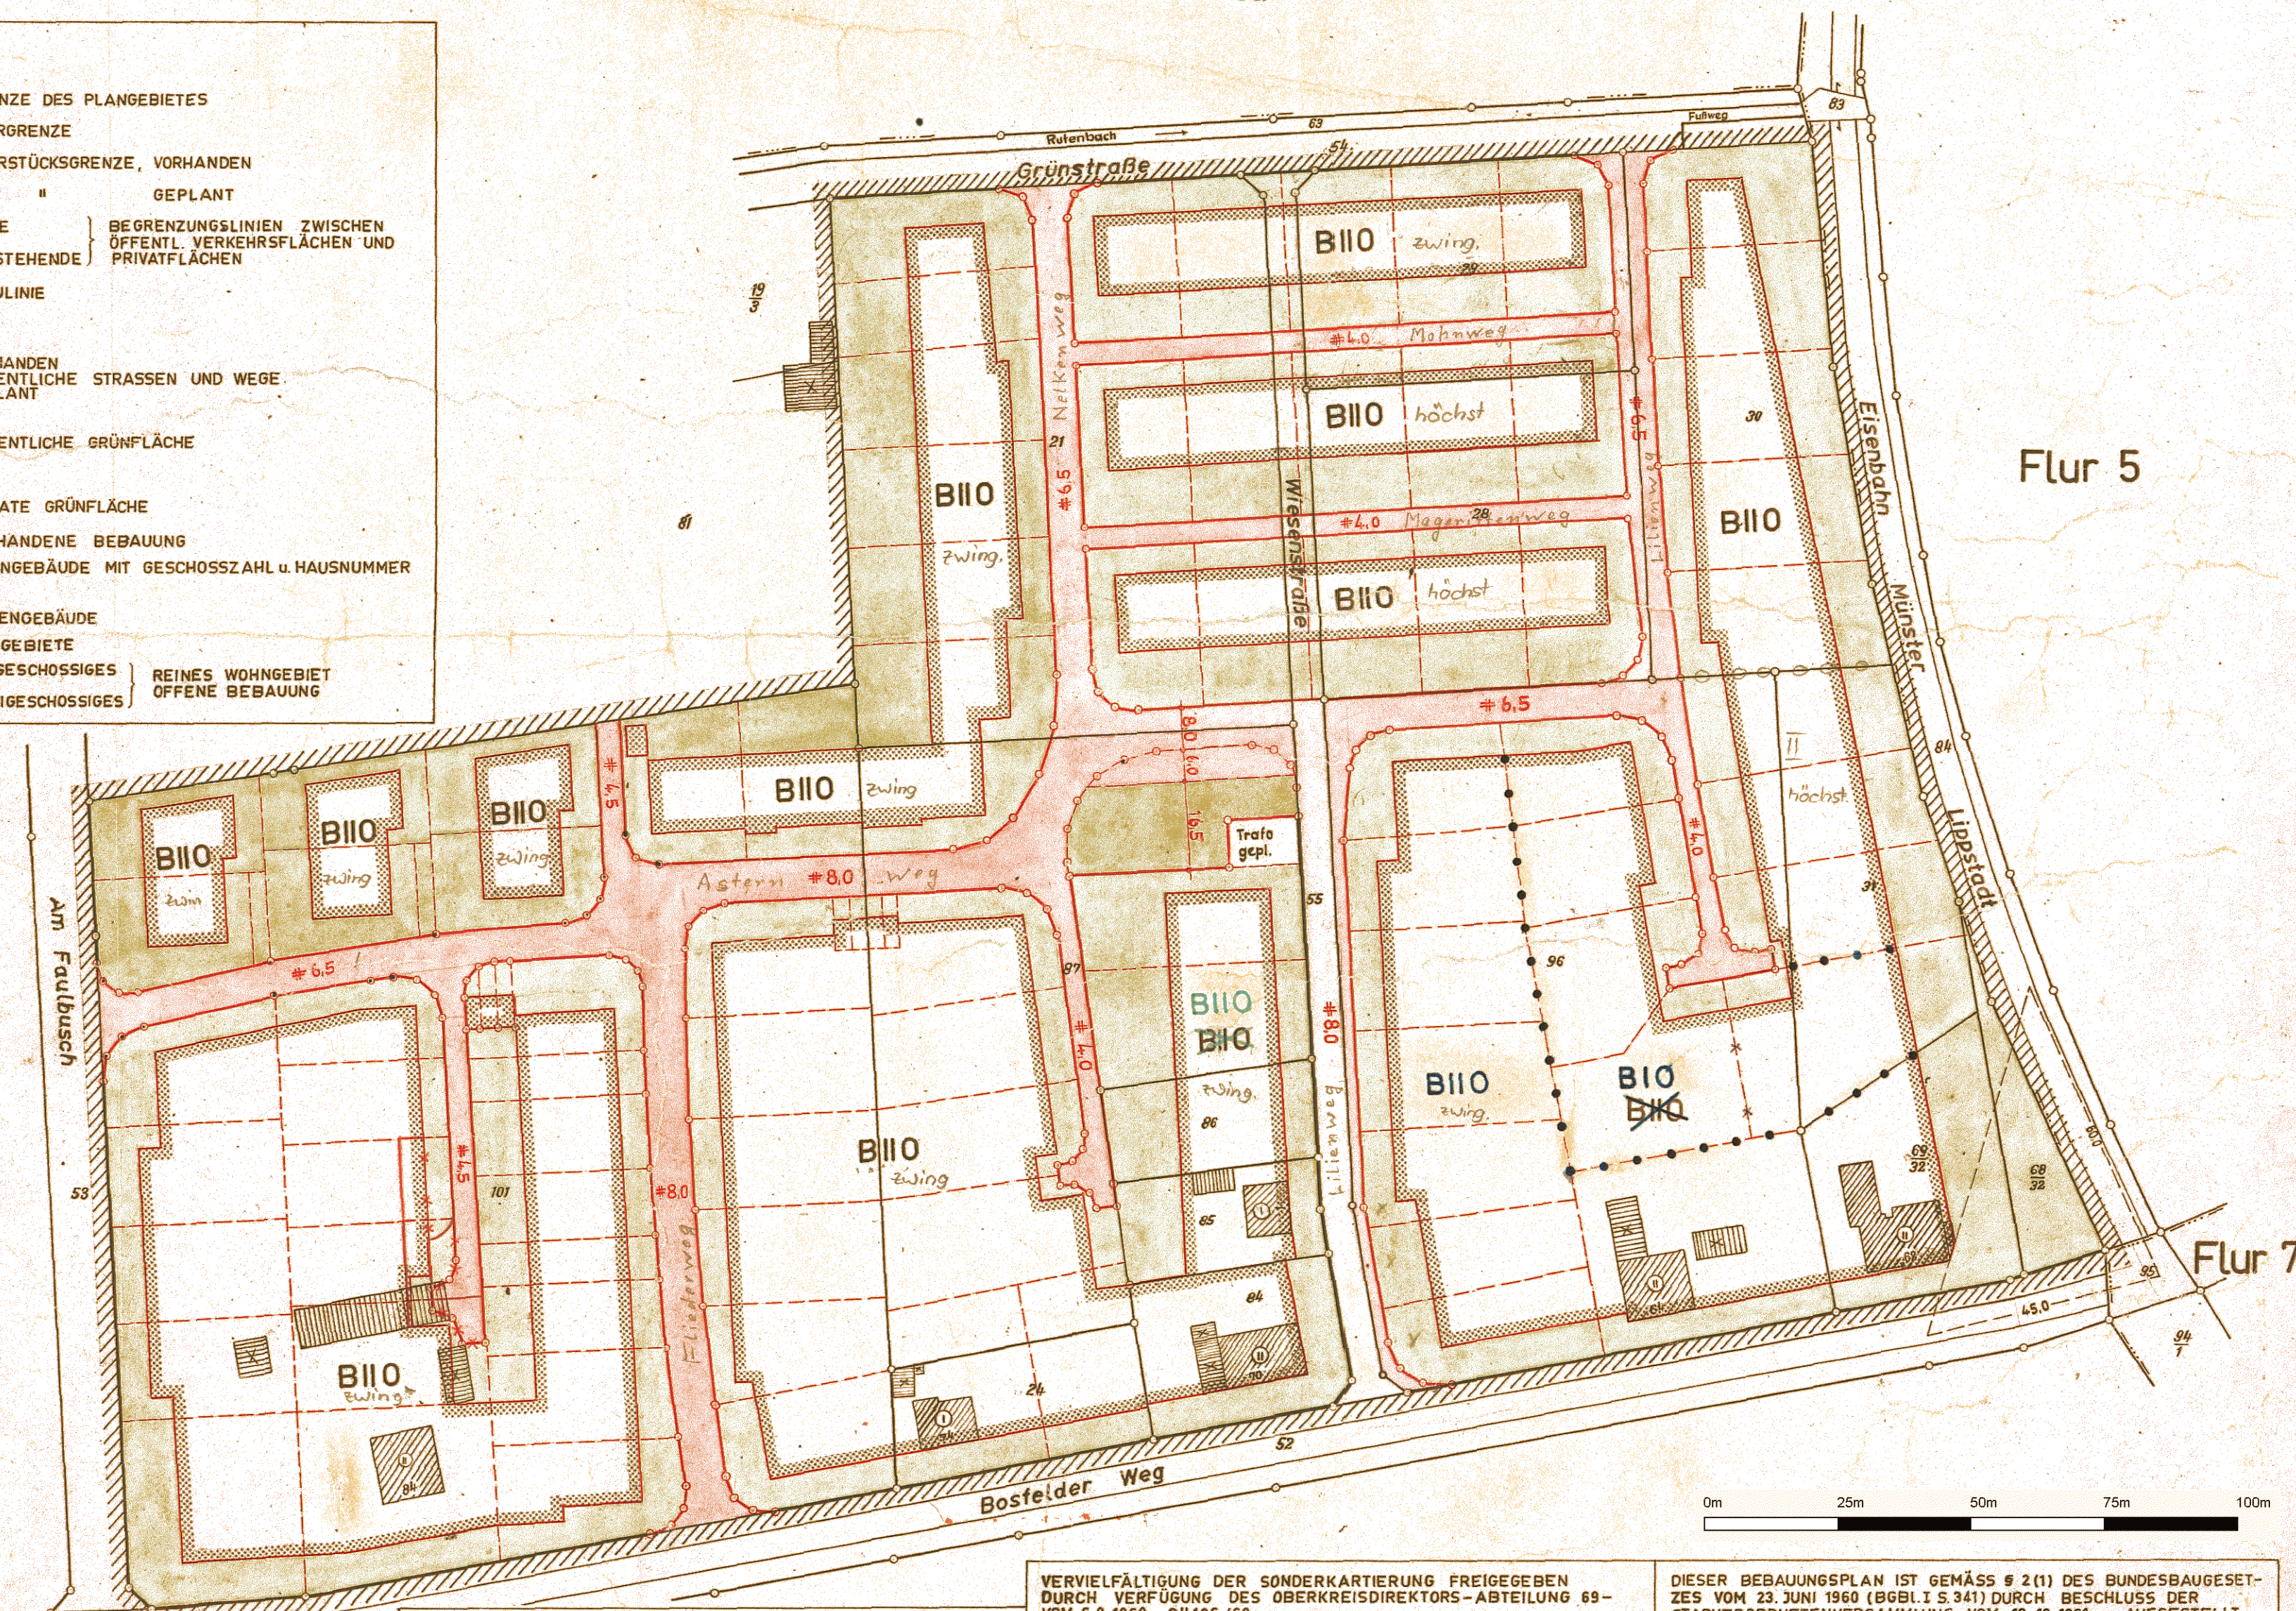

0m 25m 50m 75m 100m

PLANBEARBEITUNG:
DER OBERKREISDIREKTOR - ABTEILUNG 60/6
WIEDENBRÜCK, DEN 7.9.1961 IM AUFTRAGE



Kreisbauamt
Wiedenbrück

VERVIelfÄLTIGUNG DER SONDERKARTIERUNG FREIGEgeben
DURCH VERFÜGUNG DES OBERKREISDIREKTORS - ABTEILUNG 69 -
VOM 6.8.1960, CII 126/60

ES WIRD BESCHEINIGT, DASS DIE DARSTELLUNG DES GEGENWÄRTIGEN ZUSTANDES RICHTIG UND DIE FESTLEGUNG DER STADTBAULICHEN PLANUNG GEOMETRISCH EINDEUTIG IST.

WIEDENBRÜCK, DEN 8.12.1961



Kreisbauamt
Wiedenbrück

DIESER BEBAUUNGSPLAN IST GEMÄSS § 2(1) DES BUNDESBAUGESETZES VOM 23. JUNI 1960 (BGBl. I S. 341) DURCH BESCHLUSS DER STADTVERORDNETENVERSAMMLUNG VOM 10.10.1961 AUFGESTELLT WORDEN.

8. Dez. 1961

RHEDA, DEN 8.12.1961

IM AUFTRAGE DER STADTVERORDNETENVERSAMMLUNG

Bürgermeister



Stadt Rheda (Westf.)
Stadtvorordneter

DIESER PLAN HAT EINSCHLIESSLICH DER BEGRÜNDUNG GEMÄSS § 2(6) BUNDESBAUGESETZ VOM 22.12.1961 BIS 26.1.1962 AUSGELEGEN.

RHEDA, DEN 29.1.1962

DER STADTDIREKTOR



DIESER PLAN IST GEMÄSS § 10 DES BUNDESBAUGESETZES UND DES § 4 DER GEMEINDEORDNUNG FÜR DAS LAND NÖRDRHEIN-WESTFALEN VOM 28. OKTOBER 1952 (GS. NW. S. 167) VON DER STADTVERORDNETENVERSAMMLUNG AM 6.2.1962 BESCHLOSSEN WORDEN.

RHEDA, DEN 7.2.1962

IM AUFTRAGE DER STADTVERORDNETENVERSAMMLUNG

Bürgermeister




Stadt Rheda (Westf.)
Stadtvorordneter

DIESER PLAN IST GEMÄSS § 11 BUNDESBAUGESETZ MIT VERFÜGUNG VOM 10.10.1961 GENEHMIGT WORDEN.

DETMOLD, DEN 28. März 1962

DER REGIERUNGSPRÄSIDENT

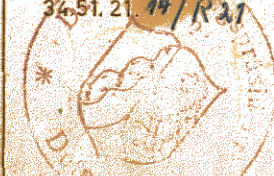

IM AUFTRAGE

Stadtvorordneter

DIESER GENEHMIGTE PLAN EINSCHLIESSLICH DER BEGRÜNDUNG HAT GEMÄSS § 12 DES BUNDESBAUGESETZES VOM 25.5.1962 BIS ÖFFENTLICH AUSGELEGEN. DIE GENEHMIGUNG SOWIE ORT UND ZEIT DER AUSLEGUNG SIND AM 18.5.1962 ORTSÜBLICH BEKANNT GEMACHT WORDEN.

RHEDA, DEN 6.6.1962

DER STADTDIREKTOR

