



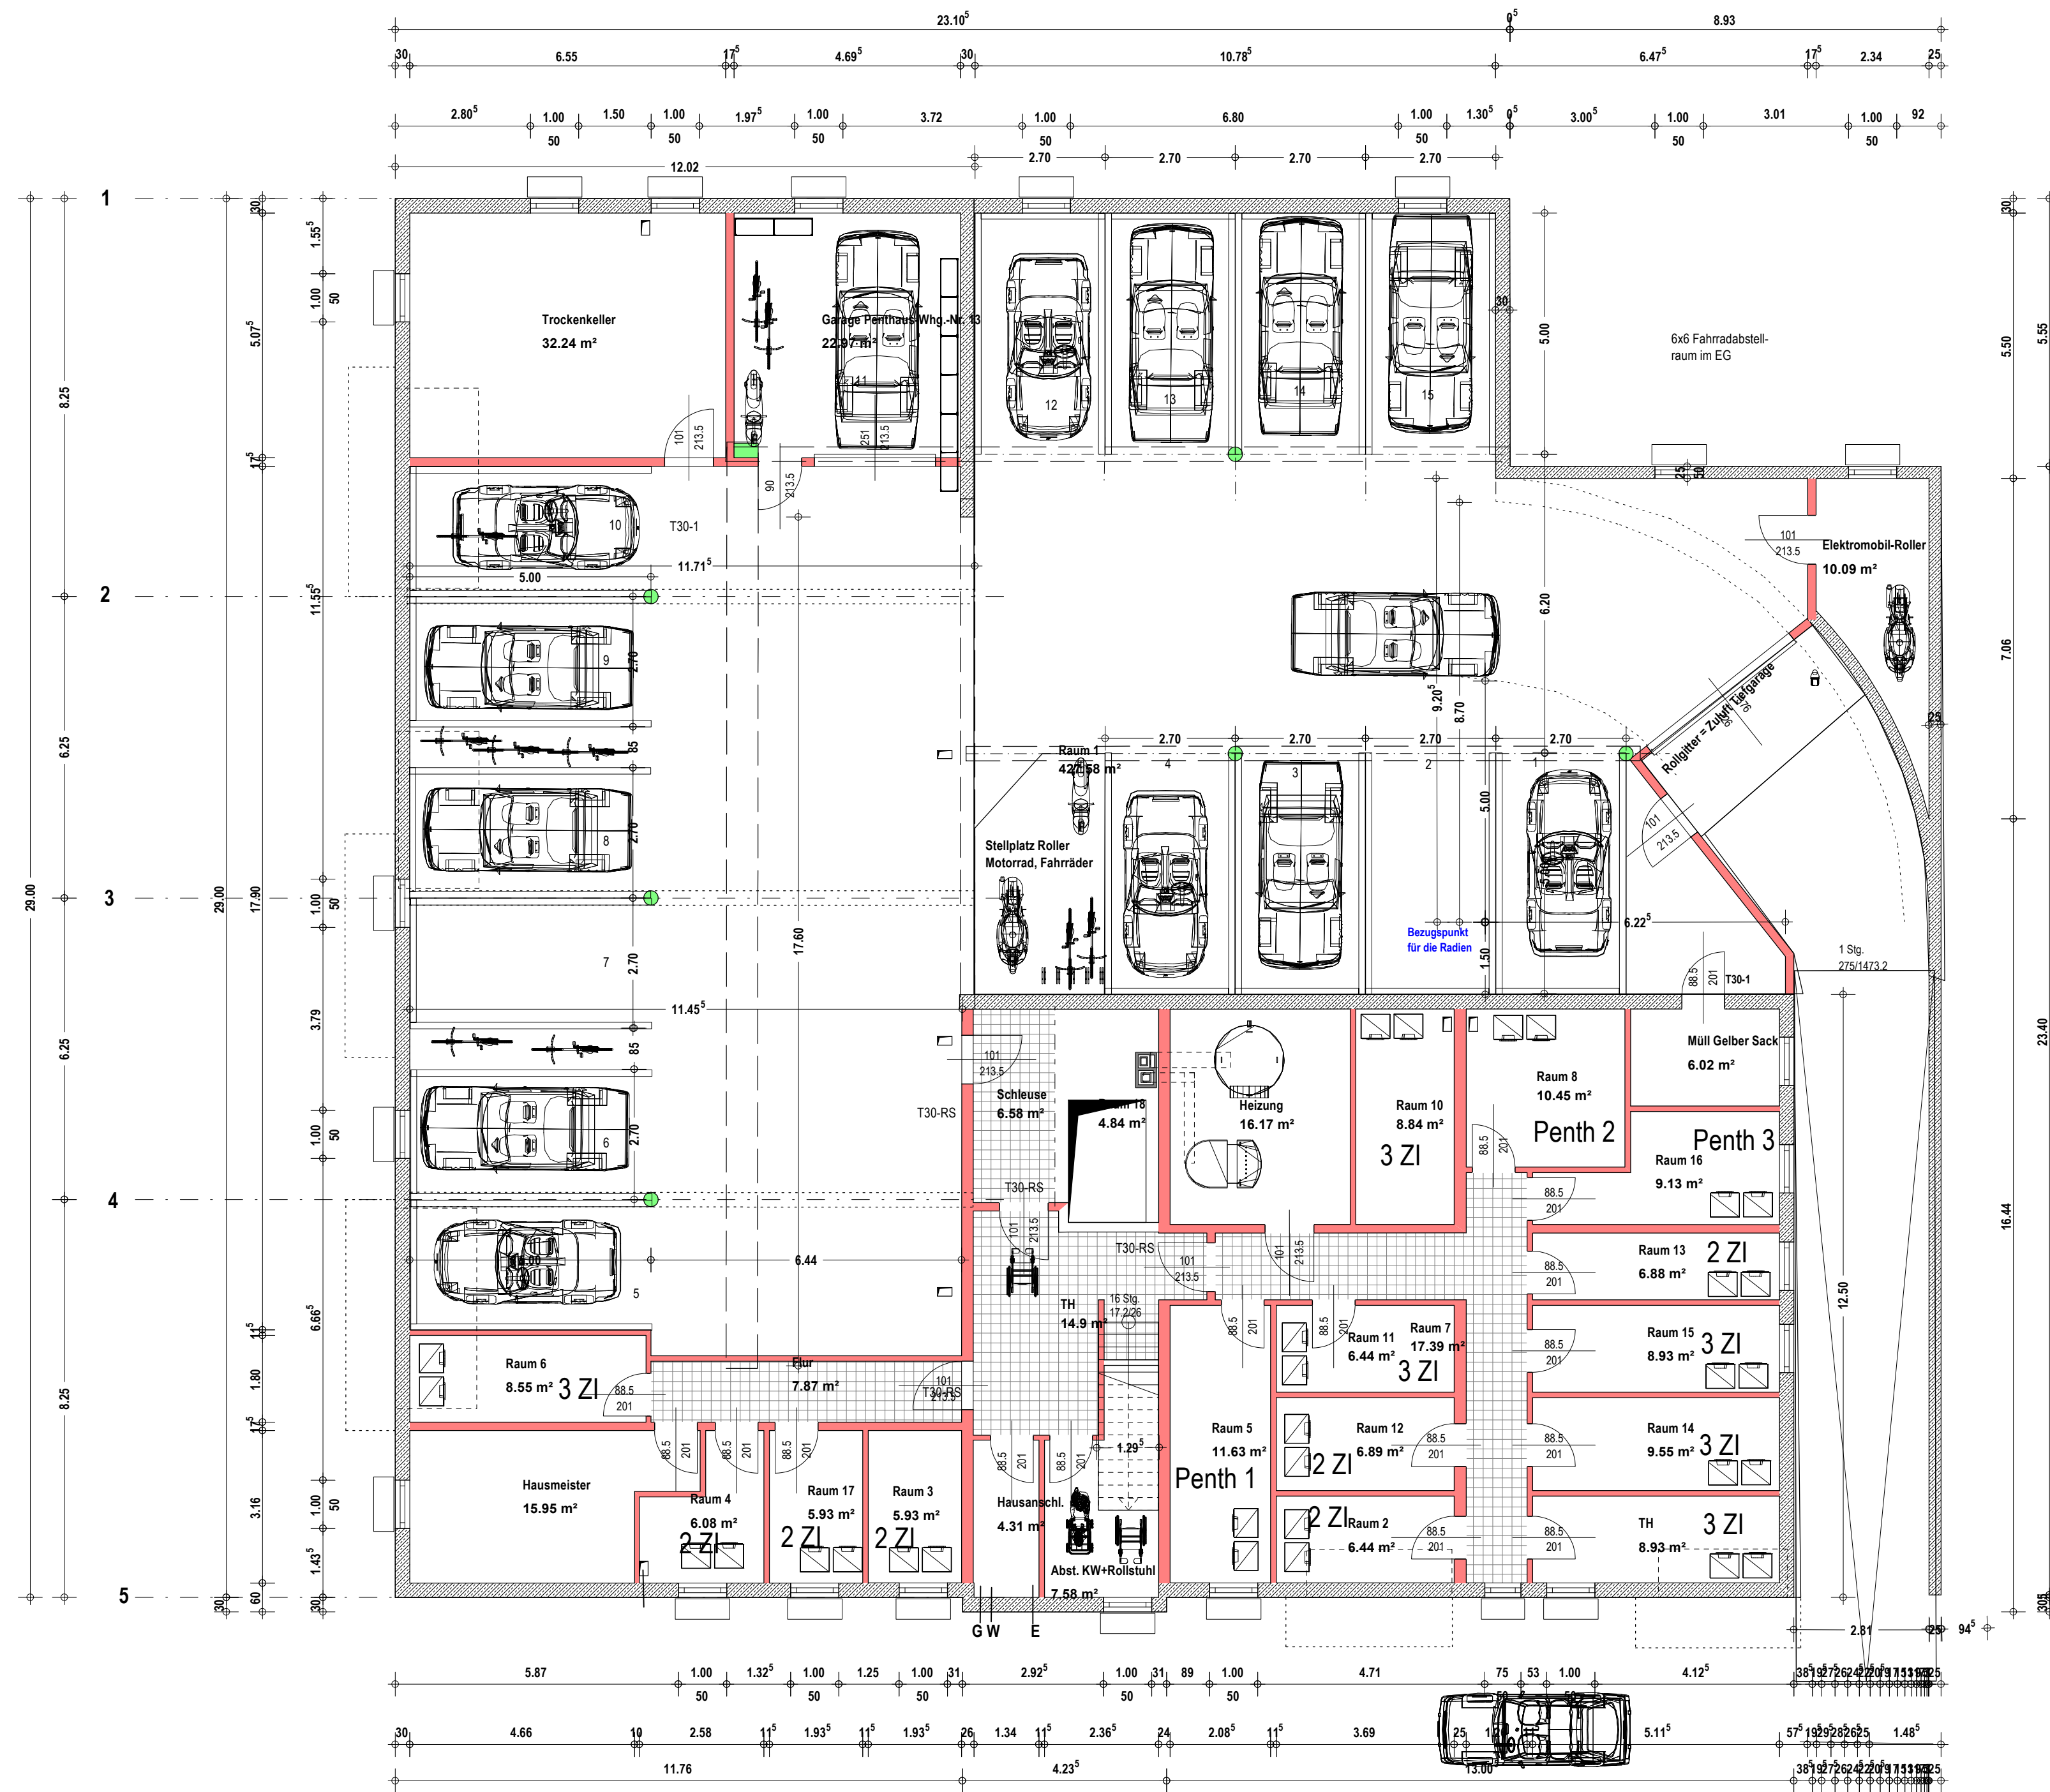


Vorplanungszeichnung		
Maßstab: 1 : 100	Bauteil: 1. Kellergeschoss	
Plan - Nr.:	Datum: 07.01.2019	geändert:

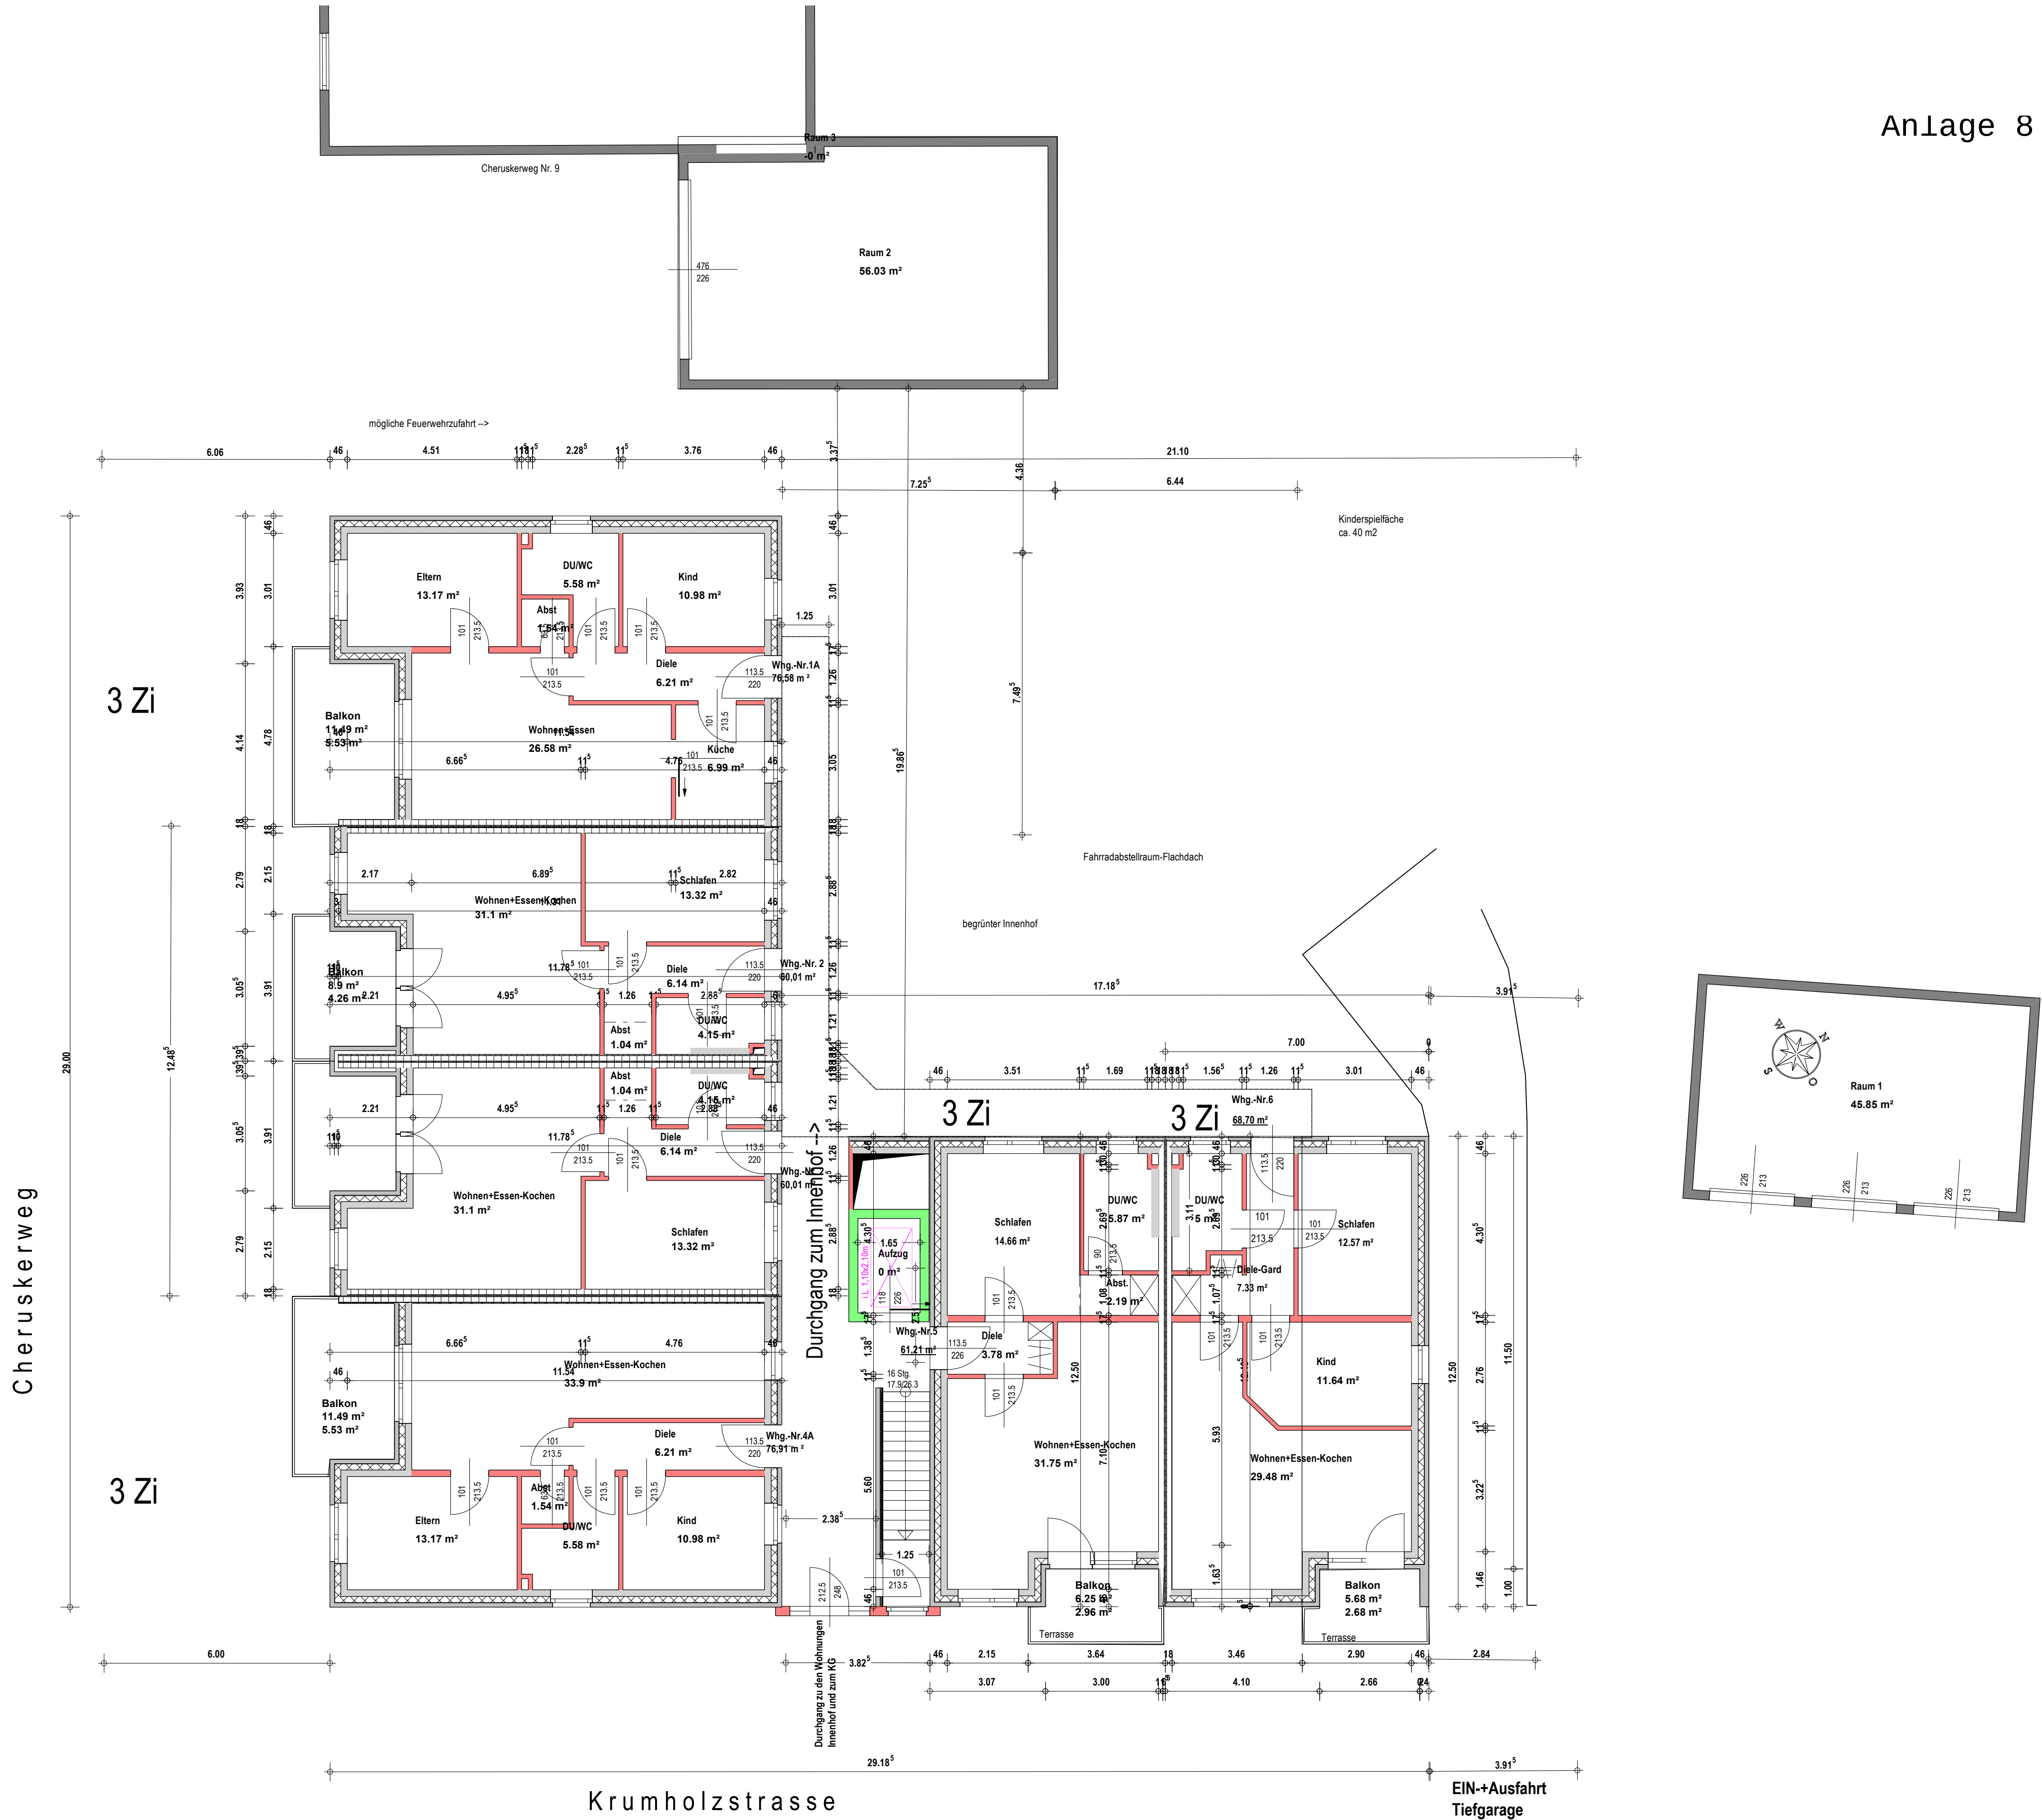


Vorplanungszeichnung		
Maßstab:	Bauteil:	
1 : 100	Erdgeschoss	
Plan - Nr.:	Datum:	geändert:
	07.01.2019	




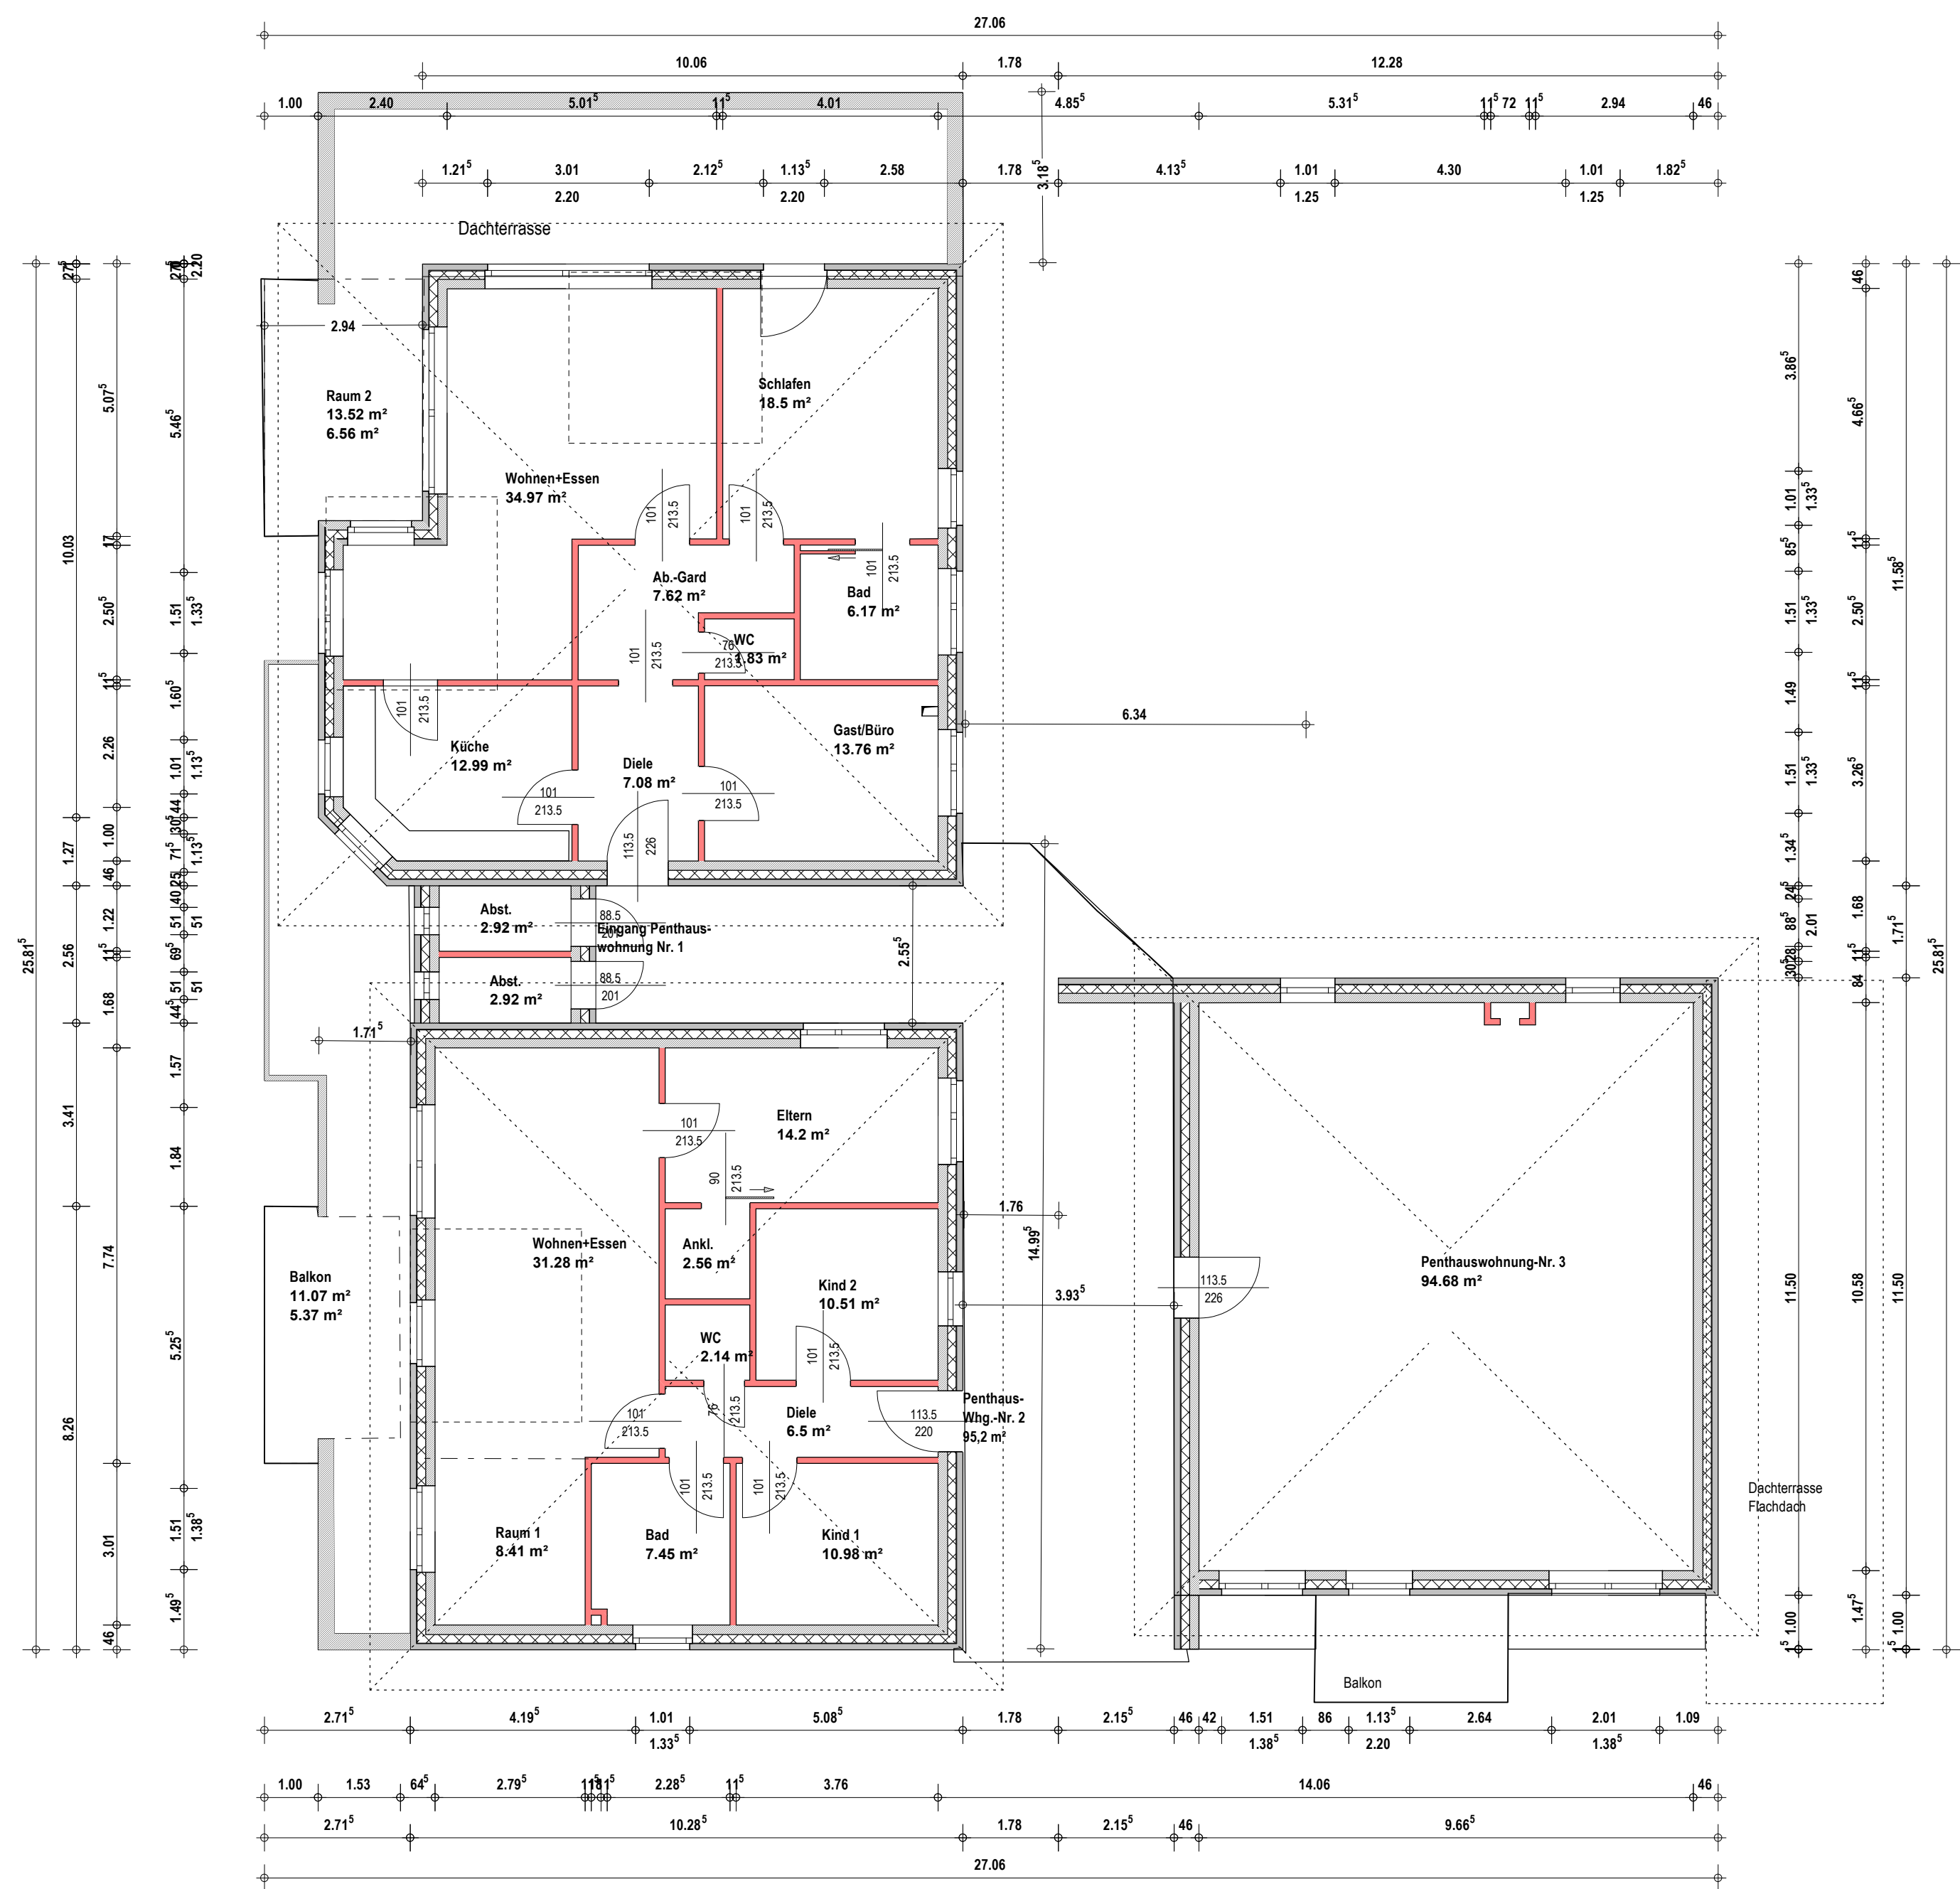

Vorplanungszeichnung		
Maßstab:	Bautteil:	
1 : 100	1. Dachgeschoss	
Plan - Nr.:	Datum:	geändert:
	07.01.2019	

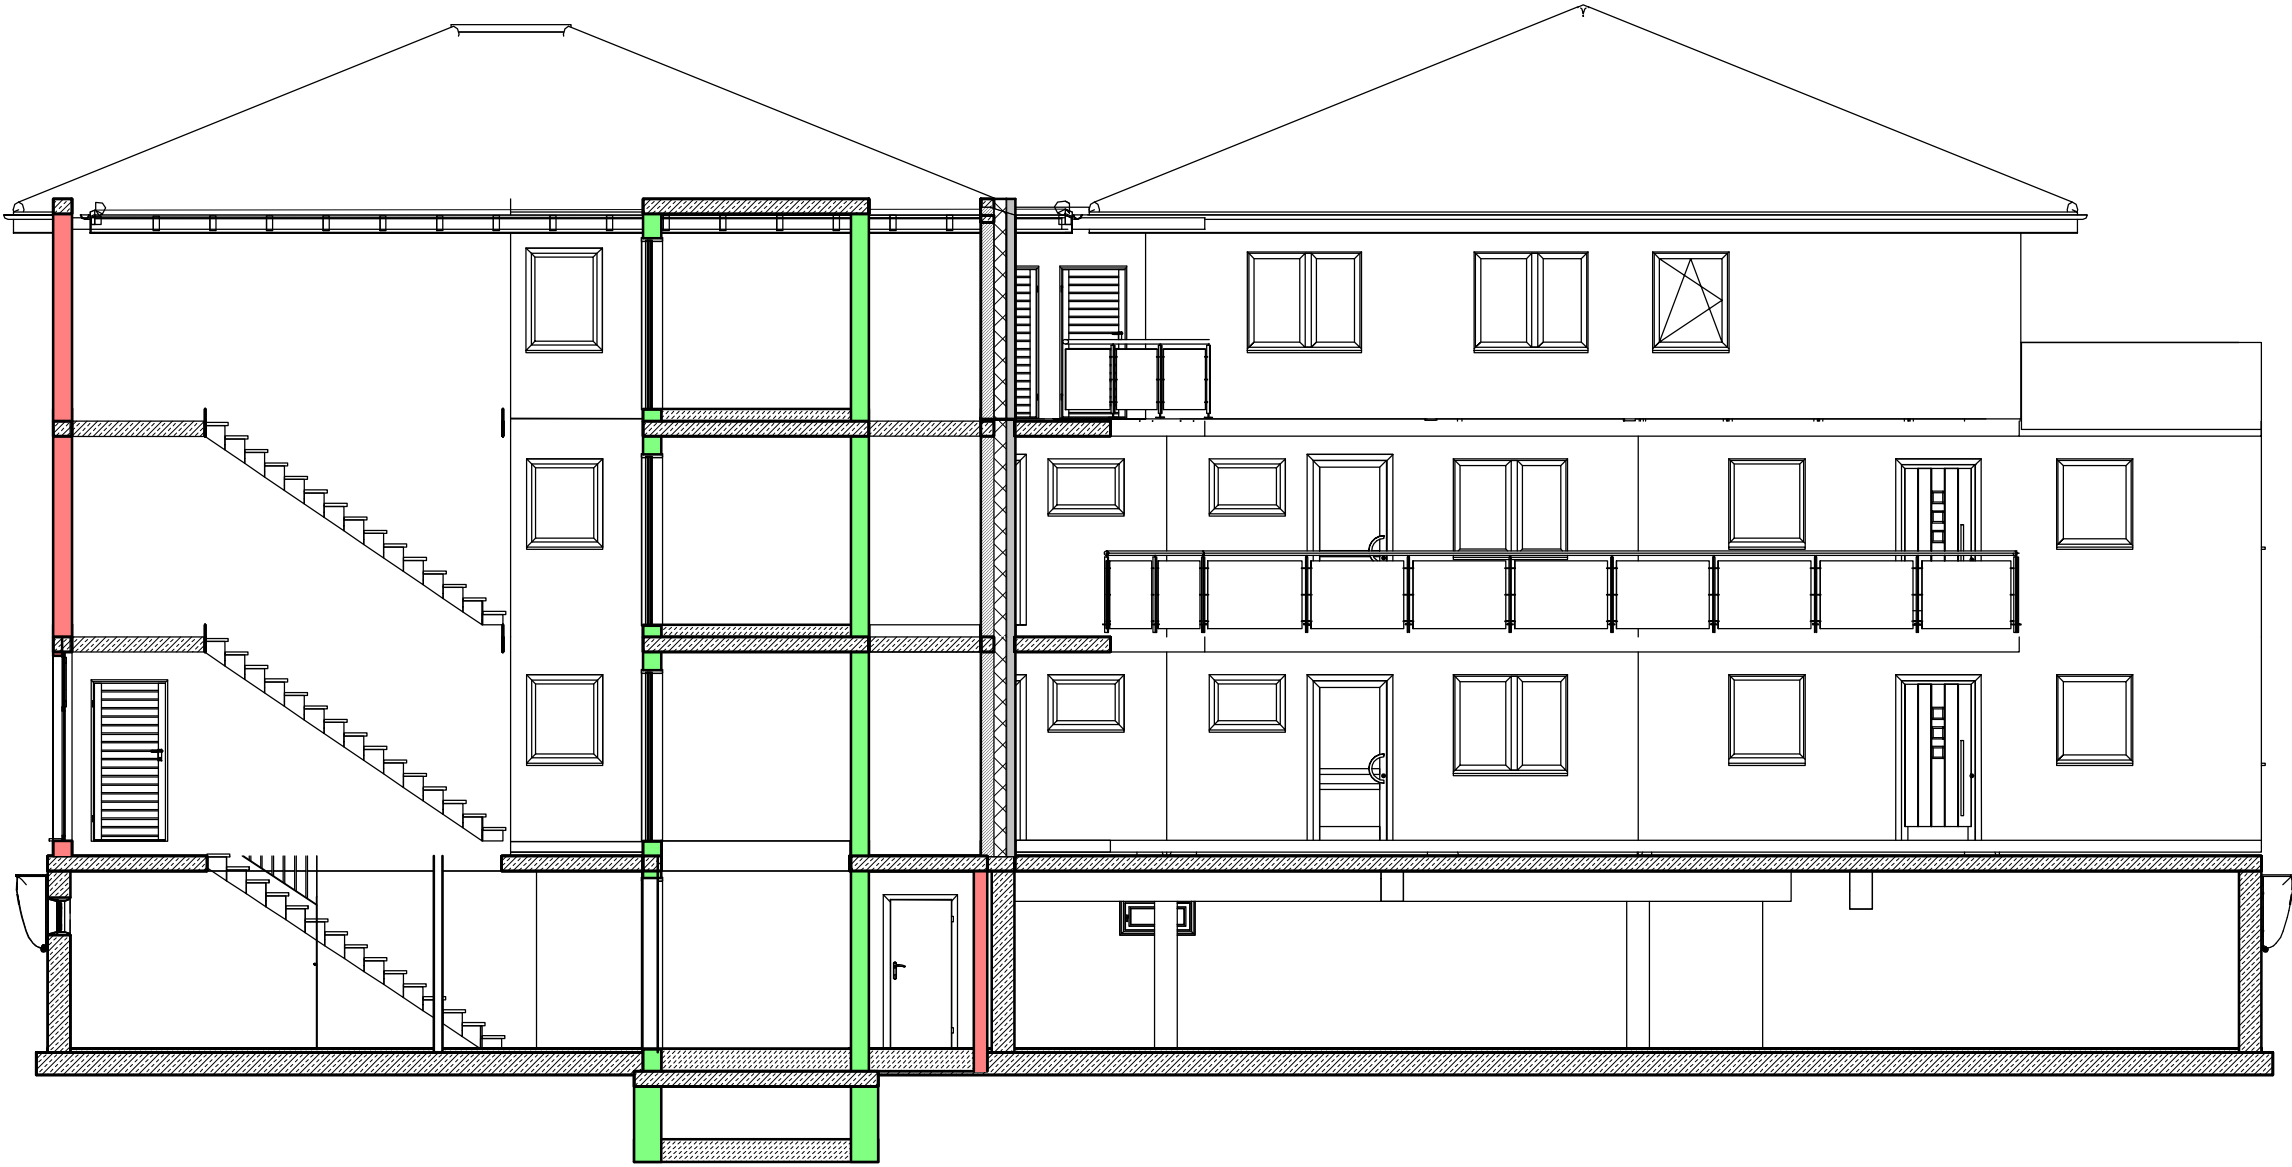

Schnitt E--E

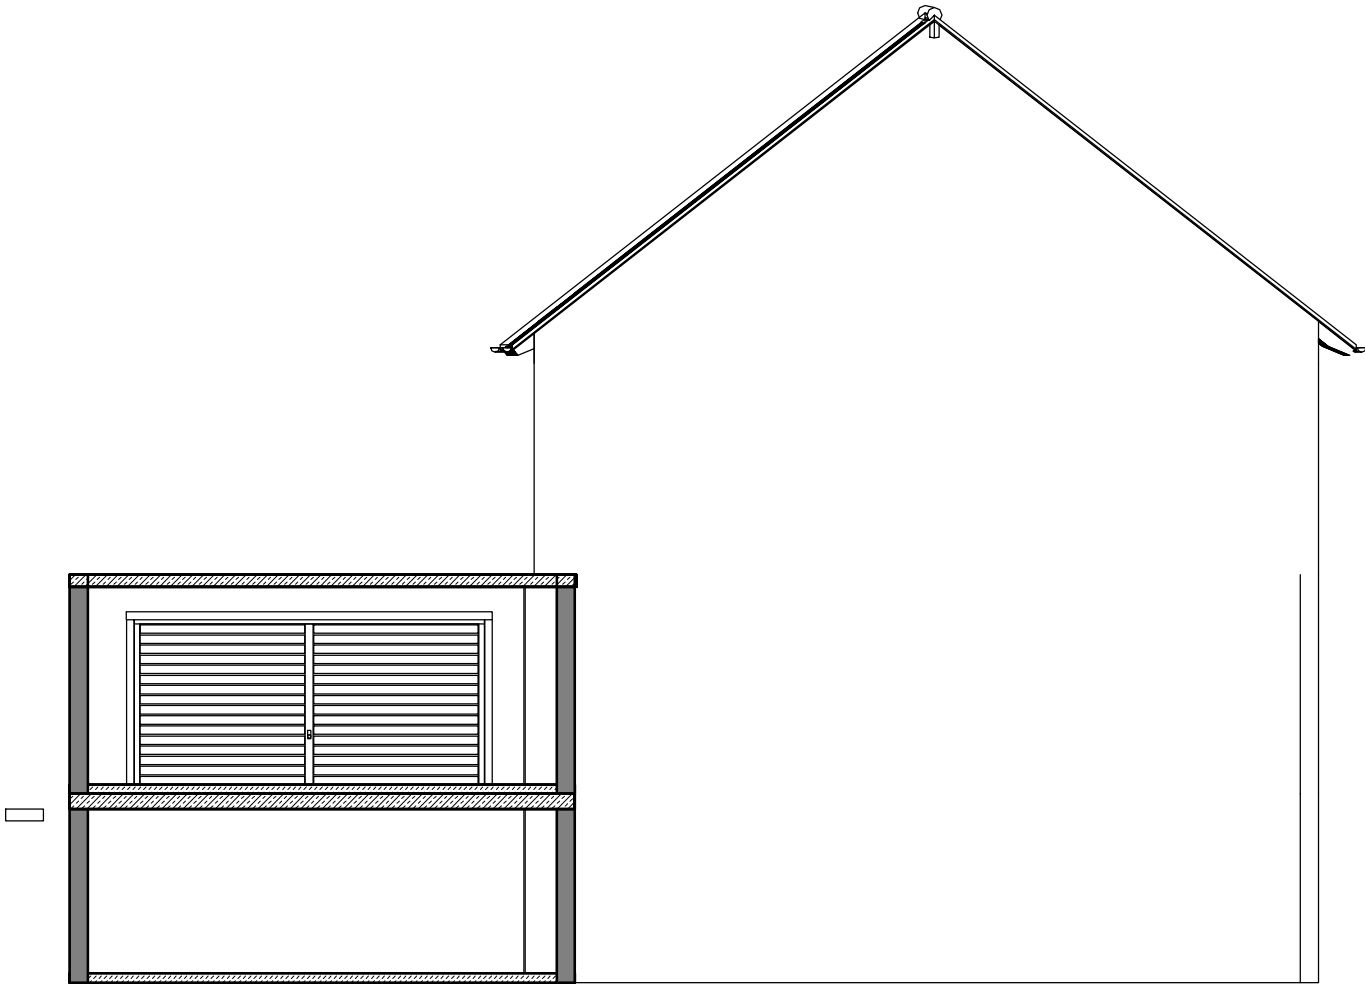

	Schnitt E--E	

Ansicht von dem Cheruskerweg



Vorplanungszeichnung		
Maßstab: 1 : 100	Bautell: Ansicht von dem Cheruskerweg	
Plan - Nr.:	Datum: 07.01.2019	geändert:

Ansicht von der Krumholzstr.



Vorplanungszeichnung		
Maßstab: 1 : 100	Bau teil: Ansicht von der Krumholzstr.	
Plan - Nr.:	Datum: 07.01.2019	geändert: