

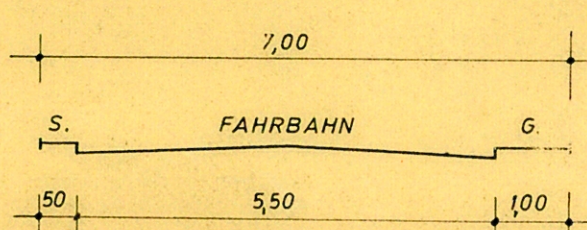


SCHNITT A - A

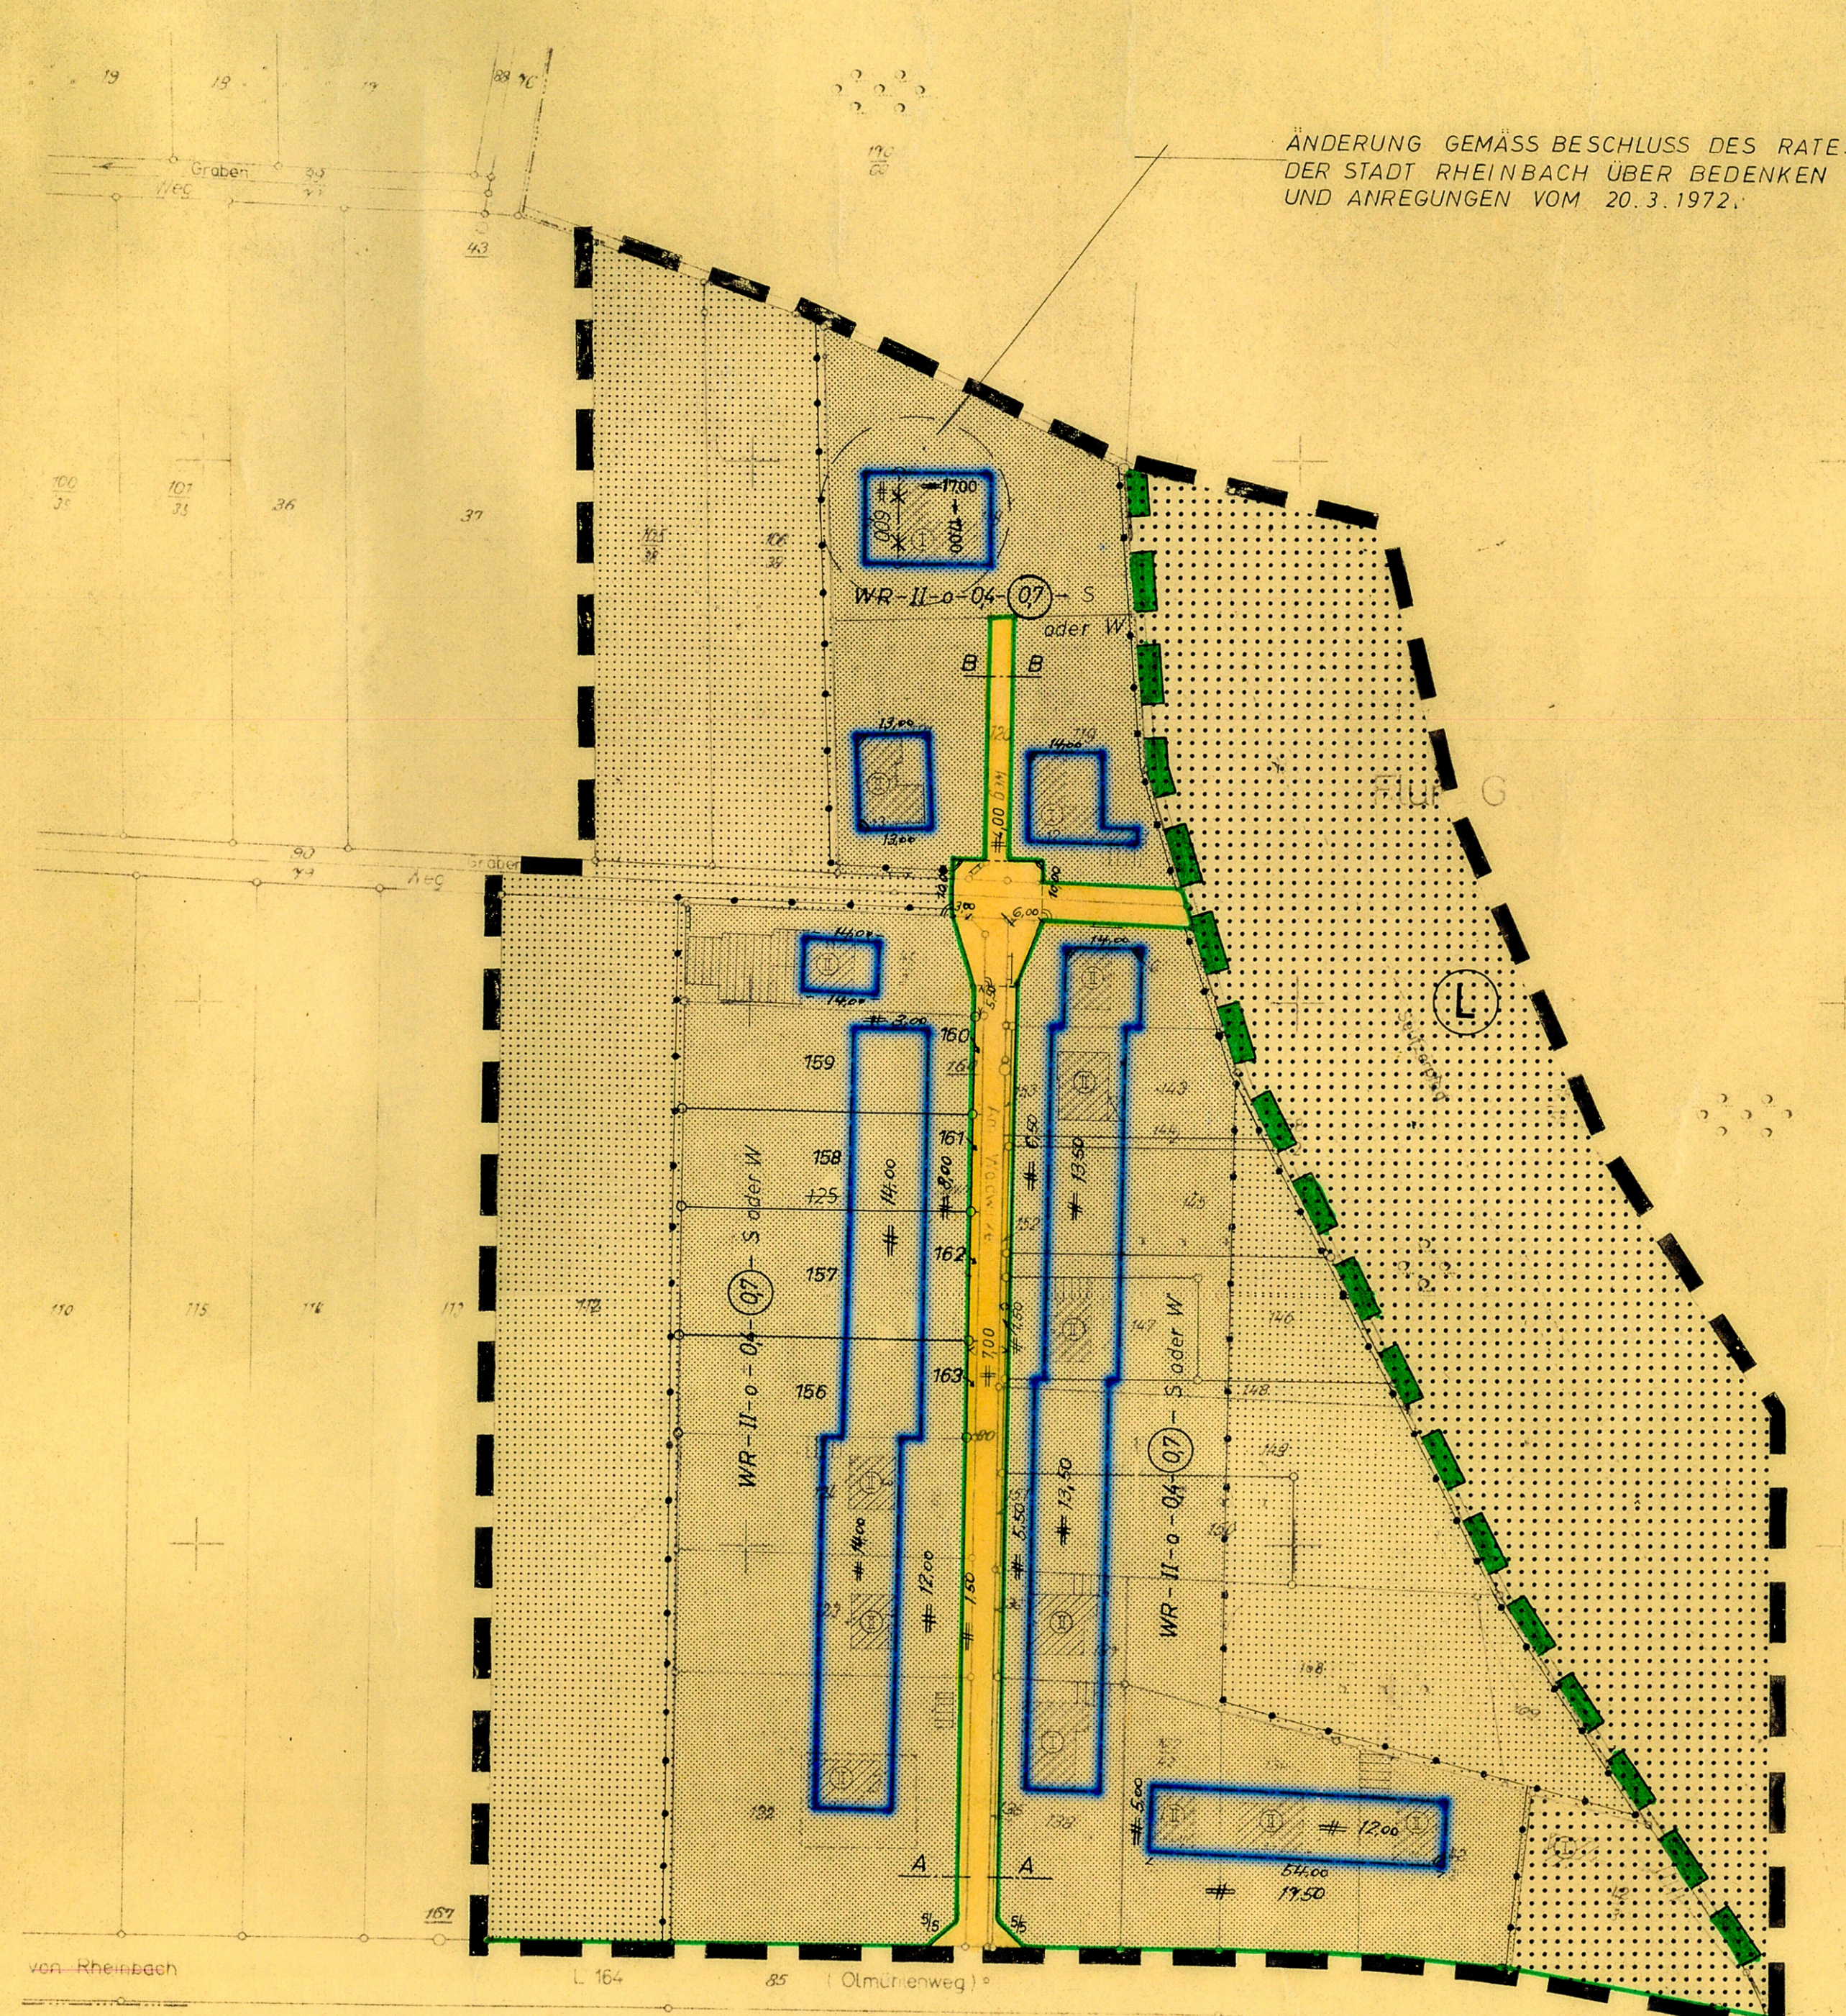

SCHNITT B - E

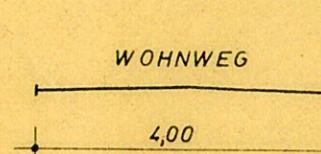

ÄNDERUNG GEMÄSS BESCHLUSS DES RATE
DER STADT RHEINBACH ÜBER BEDENKEN
UND ANREGUNGEN VOM 20.3.1972.

TEXTLICHE FESTSETZUNGEN

1. GARAGEN:
GARAGEN SIND
MINDESTENS 5,00 M. HINTER DER FESTGESETZTEN
STRASSENREGRENUZUNGSLINIE ZU BAUEN.

Flur 19

1. Ausrüstung

[illegible]