


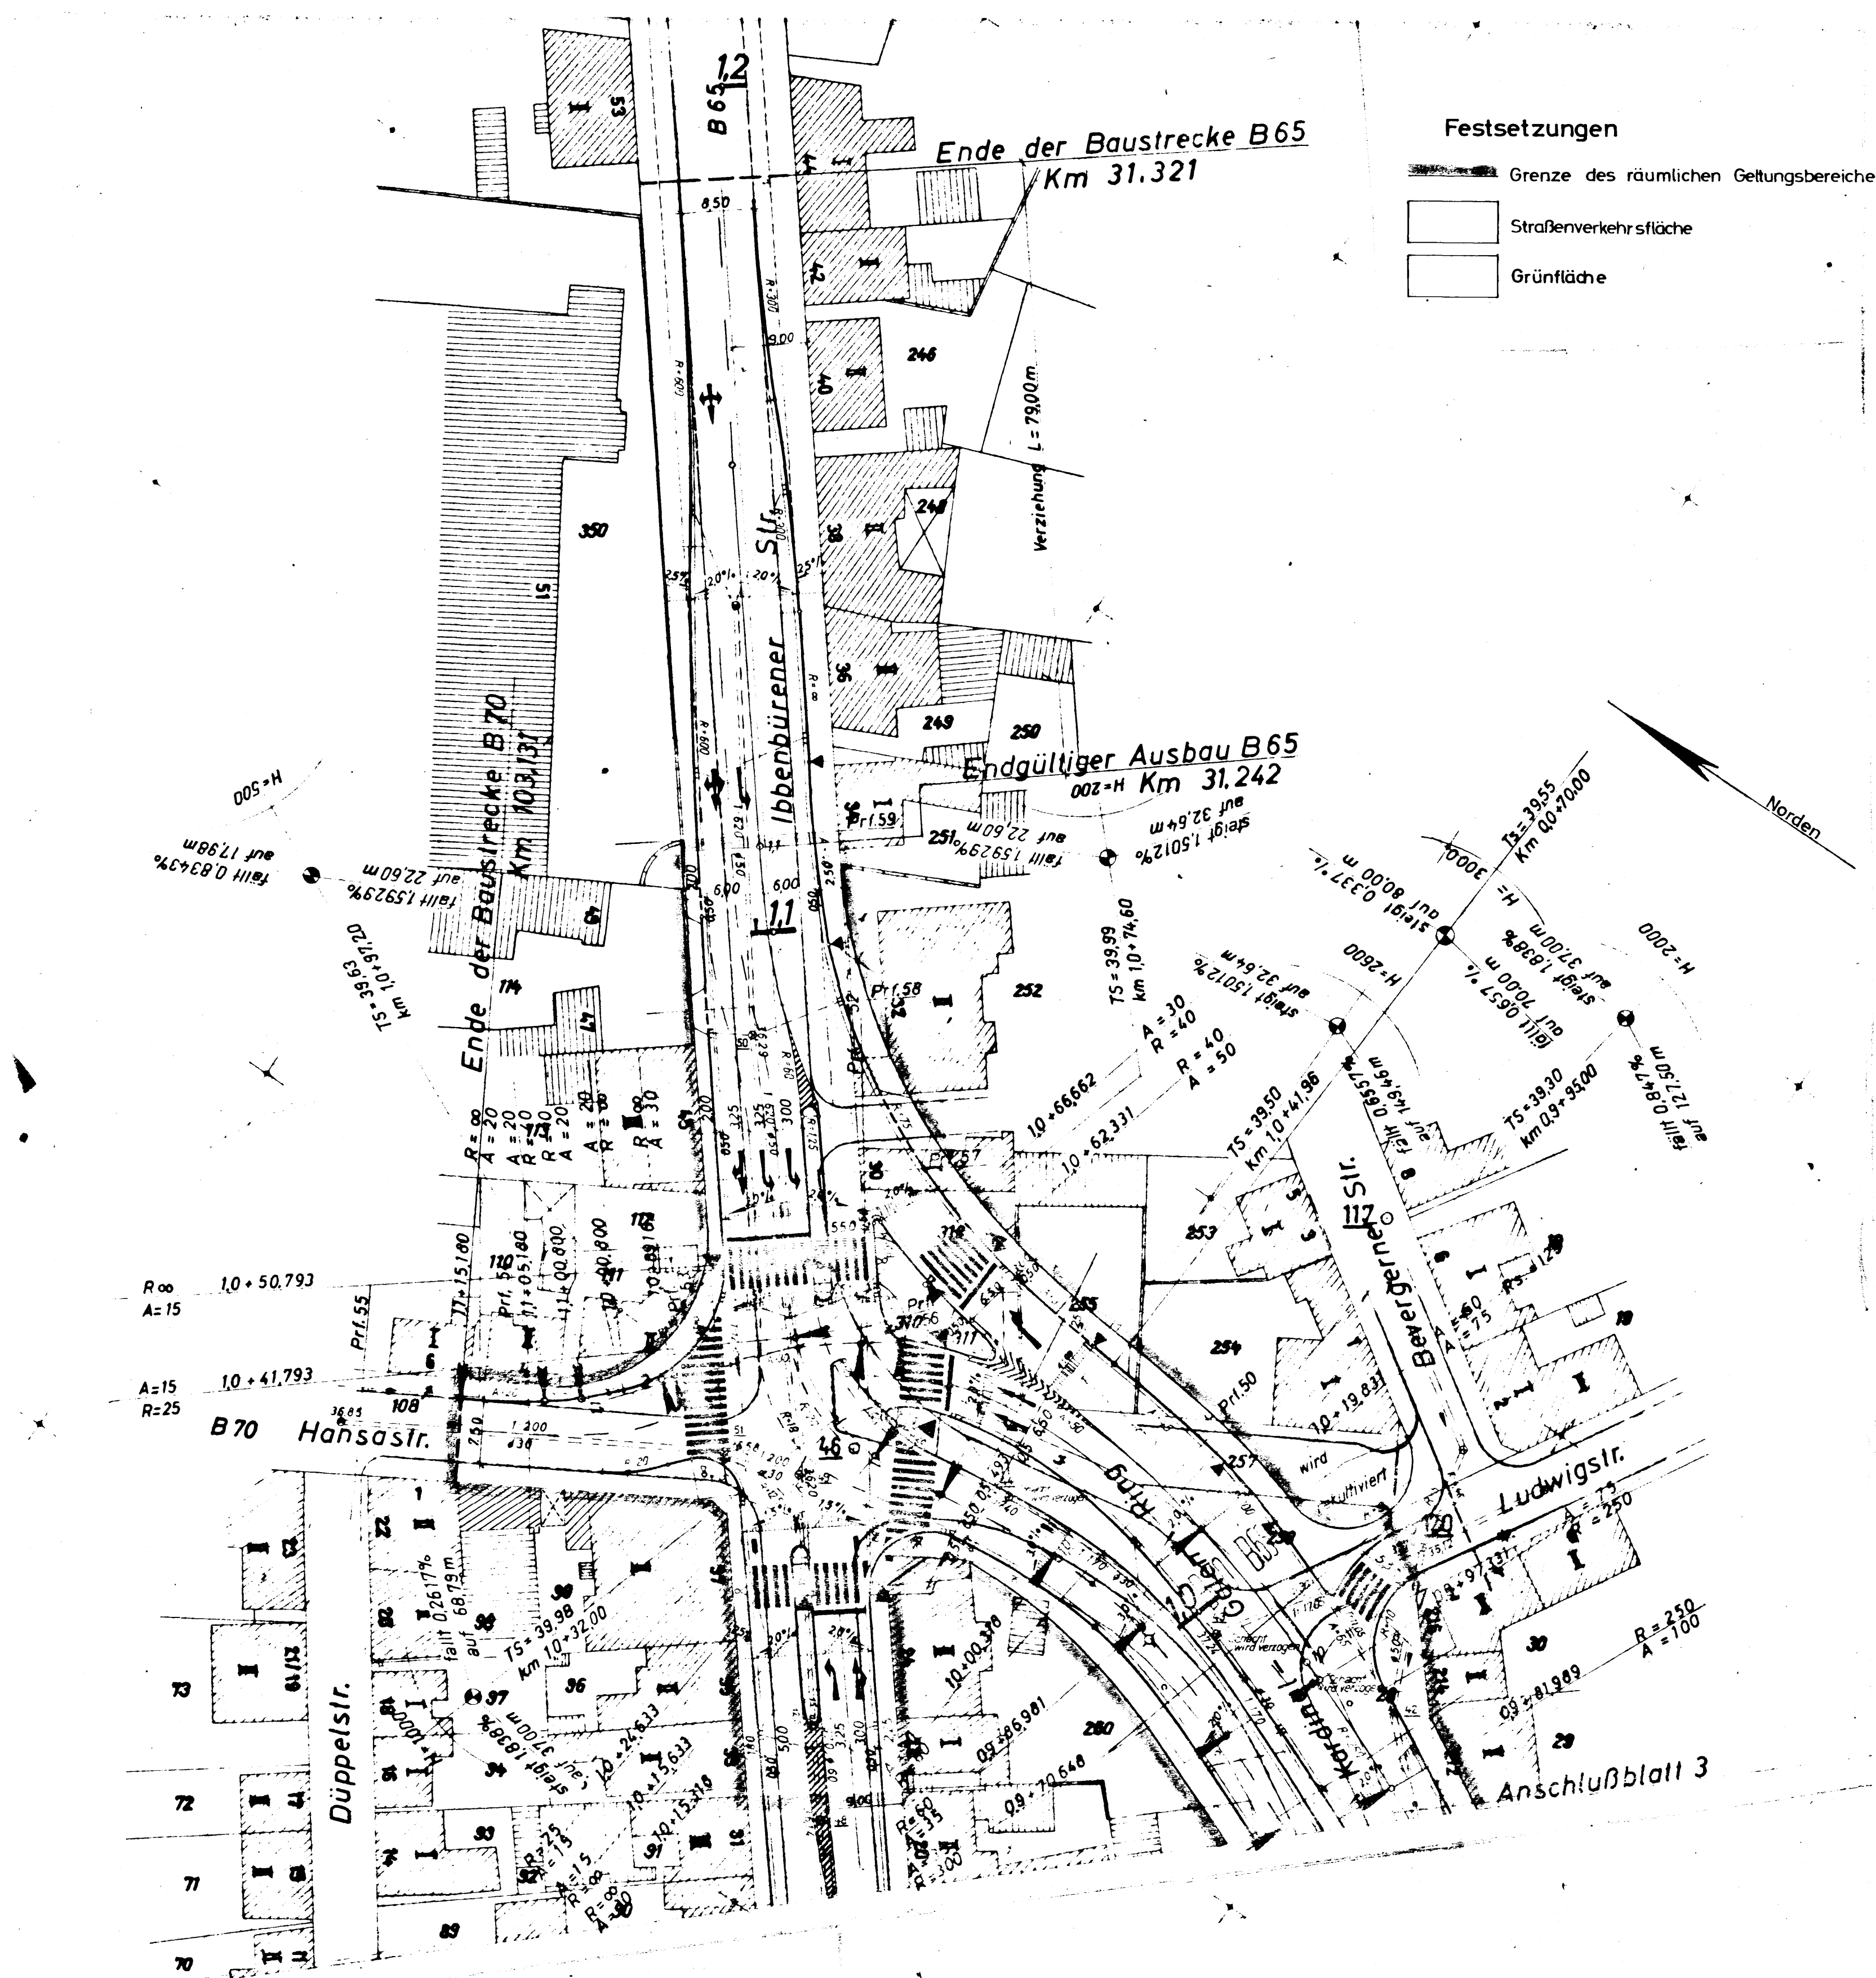

Festsetzungen

- Grenze des räumlichen Geltungsbereiches
- Straßenverkehrsfläche
- Grünfläche

Legende:

- proj. Kanal
- vorh. Kanal
- vorh. Kanal wird aufgenommen
- Kanalsohlenhöhe

Landchaftsverband Westfalen-Lippe		
Stadtenneuerung		
Nächster größerer Ort: <u>Rheine</u>		
Autobahn: <u>1 Bundesstraße Nr. 65/70</u>		
Maßnahme: <u>Ausbau und Verbreiterung</u>		
von km <u>B 65 30,554</u> bis km <u>31,242</u>		
Stell: <u>L 4</u> Maßstab 1: <u>500</u>		
Bearbeitet: <u>DENZINGER KG.</u> INGENIEUR-GESELLSCHAFT		
Gesehen:	Geprüft:	Aufgestellt:
den	Münster, den	den
Der Bürgermeister	Der Leiter der Straßenverwaltung	Der Leiter des L.S.B.A.

Die kartographische Darstellung des gegenwärtigen Zustandes sowie die geometrische Festlegung und Darstellung der neuen städtebaulichen Planung werden als richtig bescheinigt

Rheine, den 7. NOV. 1967

GEZ. FRITSCH

Stadt Obervermessungsrat

Dieser Plan ist gemäß § 2 des Bundesbaugesetzes vom 23. 6. 1960 (BGBl. I S. 341) durch Beschluß des Rates der Stadt Rheine vom 6. 6. 1967 aufgestellt worden.

Rheine, den 9. NOV. 1967

GEZ. BIERMANN

Bürgermeister

Dieser Plan hat auf Beschluß des Rates der Stadt Rheine vom 6. 6. 1967 gemäß § 2 (6) des Bundesbaugesetzes vom 23. 6. 1960 (BGBl. I S. 341) mit zugehöriger Begründung nach ortsüblicher Bekanntmachung in der Zeit vom 19. 6. 1967 bis zum 19. 7. 1967 öffentlich ausgelegen.

Rheine, den 9. NOV. 1967

GEZ. FRIELING

Stadtbaurat

Dieser Plan ist gemäß § 10 des Bundesbaugesetzes vom 23. 6. 1960 (BGBl. I S. 341) und den §§ 4 und 28 der Gemeindeordnung NW vom 28. 10. 1952 durch den Rat der Stadt Rheine am 7. 11. 1967 als Satzung beschlossen und damit zum Bebauungsplan erhoben worden.

Rheine, den 9. NOV. 1967

GEZ. BIERMANN

Bürgermeister

Dieser Bebauungsplan ist gemäß § 11 des Bundesbaugesetzes vom 23. 6. 1960 (BGBl. I S. 341) mit Verfügung vom 22. 8. 1968 genehmigt worden.

Münster, den 22. AUG. 1968

IM AUFTRAGE

GEZ. GÜLDENPFENNIG
REGIERUNGSBAUDIREKTOR

Dieser Bebauungsplan ist mit der Bekanntmachung gemäß § 12 des Bundesbaugesetzes vom 23. 6. 1960 (BGBl. I S. 341) in der „Münsterländischen Volkszeitung“ vom 20. 9. 1968, „Westfälische Rundschau“ vom 20. 9. 1968, „Münstersche Zeitung“ vom 20. 9. 1968, rechtsverbindlich geworden und liegt ab 20. 9. 1968 öffentlich aus.

Rheine, den 20. NOV. 1968

GEZ. FRIELING

Stadtbaurat

Stadt Rheine Bebauungsplan Nr. 101, Bl. 4 Kennwort: Innerer Ring

Gemäß §§ 2 und 10 des Bundesbaugesetzes vom 23. 6. 1960 und den §§ 4 und 28 der Gemeindeordnung NW vom 28. 10. 1952

Dieser Bebauungsplan besteht aus 4 Planen, hier Blatt 4

Stadtplanungsamt Rheine

12. 1. 1967

Frieling
Stadtbaurat

Wage
Dipl.-Architekt