1.+2. vereinfachte Änderung

Die 1. vereinfachte Änderung dieses Bebauungsplanes ist gemäß § 10 in Verbindung mit § 13 BBauG durch den Rat d. Gemeinde Rheine i.d.E. als Satzung beschlossen worden.

Rheine, den 24. Juli 1974

gez. Glösekötter — Bürgermeister
gez. Piepel — Ratsmitglied
gez. Lechte — Schriftführer

Die 2. vereinfachte Änderung dieses Bebauungsplanes ist gemäß § 10 in Verbindung mit § 13 BBauG durch den Rat d. Gemeinde Rheine i.d.E. als Satzung beschlossen worden.

Rheine, den 26. November 1974

gez. Glösekötter — Bürgermeister
gez. Stockmann — Ratsmitglied
gez. Lechte — Schriftführer

Die Genehmigung dieser Bebauungsplanänderung und seine öffentliche Auslegung sind gemäß § 12 BBauG in Verbindung mit § 15 der Hauptsatzung in der Münsterländischen Volkszeitung am 12. März 1975 bekanntgemacht worden.
Mit dieser Bekanntmachung ist die Bebauungsplanänderung rechtsverbindlich.

Rheine, den 28. Mai 1975

Der Stadtdirektor
Im Auftrage:
gez. Frieling
Stadtbaurat

3. vereinfachte Änderung

Die 3. vereinfachte Änderung dieses Bebauungsplanes ist gemäß § 10 in Verbindung mit § 13 BBauG durch den Rat d. Gemeinde Rheine i.d.E. als Satzung beschlossen worden.

Rheine, den 9. Oktober 1974

gez. Glösekötter — Bürgermeister
gez. Piepel — Ratsmitglied
gez. Lechte — Schriftführer

Die Genehmigung dieser Bebauungsplanänderung und seine öffentliche Auslegung sind gemäß § 12 BBauG in Verbindung mit § 15 der Hauptsatzung in der Münsterländischen Volkszeitung am März 1975 bekanntgemacht worden.
Mit dieser Bekanntmachung ist die Bebauungsplanänderung rechtsverbindlich.

Rheine, den 28. Mai 1975

Der Stadtdirektor
Im Auftrage:
gez. Frieling
Stadtbaurat

Gemeinde: Rheine links der Ems

BEBAUUNGSPLAN NR. 13

KENNWORT "AN DER STEINBURG"

BEBAUUNGSPLAN NR. 13 M. 1:1000 FLUR 11

DER BEBAUUNGSPLAN GEMÄSS § 2 (1) DES BUNDESBAUGESETZES VOM 23.6.1960 BGBL. I S. 341 HAT GELEGEN IN DER ZEIT VOM 5.11.1970 BIS 5.12.1970 EINSCHLIESSLICH ÖFFENTLICH AUSGELEGEN.

RHEINE DEN 6.11.1970

gez. GLÖSEKÖTTER
BÜRGERMEISTER

DER BEBAUUNGSPLAN "AN DER STEINBURG" DER GEMEINDE RHEINE LINKS DER EMS HAT LAUT BESCHLUSS DES GEMEINDERATES VOM 28.11.1974 GEMÄSS § 2 (6) DES BUNDESBAUGESETZES VOM 23.6.1960 BGBL. I S. 341 IN DER ZEIT VOM 27.5.1971 BIS 28.6.1971 EINSCHLIESSLICH ÖFFENTLICH AUSGELEGEN.

RHEINE DEN 1.12.1971

gez. RICKEN
AMTSLEITER

DER BEBAUUNGSPLAN "AN DER STEINBURG" DER GEMEINDE RHEINE LINKS DER EMS IST GEMÄSS § 10 DES BUNDESBAUGESETZES VOM 23.6.1960 BGBL. I S. 341 VOM RAT DER GEMEINDE AM 30.11.1971 ALS SATZUNG BESCHLOSSEN WORDEN.

RHEINE DEN 1.12.1971

gez. LECHTE — SCHRIFTFÜHRER
gez. WEISS — RATSMITGLIED
BÜRGERMEISTER

DIESEM BEBAUUNGSPLAN AN WURDEN DIE FLURKARTEN DES KATASTERAMTES BIELEFELD-HERFORD ZUGRUNDE GELEGT. ES WIRD BESCHEINIGT, DASS DIE DARSTELLUNG DER GEGENWÄRTIGEN TATSACHEN RICHTIG IN DIE FESTLEGUNG DER STADTBAULICHEN PLANUNG GEMÄSS § 2 (1) BBauG EINGETRAGEN IST.

BIELEFELD-HERFORD DEN 29.1.1971

DER OBERKREISDIREKTOR
— KATASTERAMT —
IM AUFTRAGE
Wolf

DER BEBAUUNGSPLAN "AN DER STEINBURG" FÜR GEMEINDE RHEINE LINKS DER EMS WIRD GEMÄSS § 11 DES BUNDESBAUGESETZES VOM 23.6.1960 BGBL. I S. 341 HIERMIT GENEHMIGT

Az. 34.3.1 – 5208 –

MÜNSTER DEN 24.3.1972

DER REGIERUNGSPRÄSIDENT
IM AUFTRAGE
gez. GÜLDENPFENNIG
Ltd. REGIERUNGSBAUDIREKTOR

DIE ÖFFENTLICHE AUSLEGUNG DES BEBAUUNGSPLANES WIRD GEMÄSS § 12 BBauG MIT DEM HINWEIS BEKANNTGEMACHT, DASS DER BEBAUUNGSPLAN VOM 10.4.1972 AN BEI DER STADT ZU JEDERMANNS EINSICHT BEREITLIEGT.

Die Genehmigung dieses Bebauungsplanes und seine öffentliche Auslegung sind gemäß § 12 BBauG in Verbindung mit § 15 der Hauptsatzung in der Münsterländischen Volkszeitung am 12. April 1972 bekanntgemacht worden. Mit dieser Bekanntmachung ist der Bebauungsplan rechtsverbindlich.

Rheine, den 28. Mai 1975
Der Stadtdirektor

gez. Frieling
Stadtbaurat

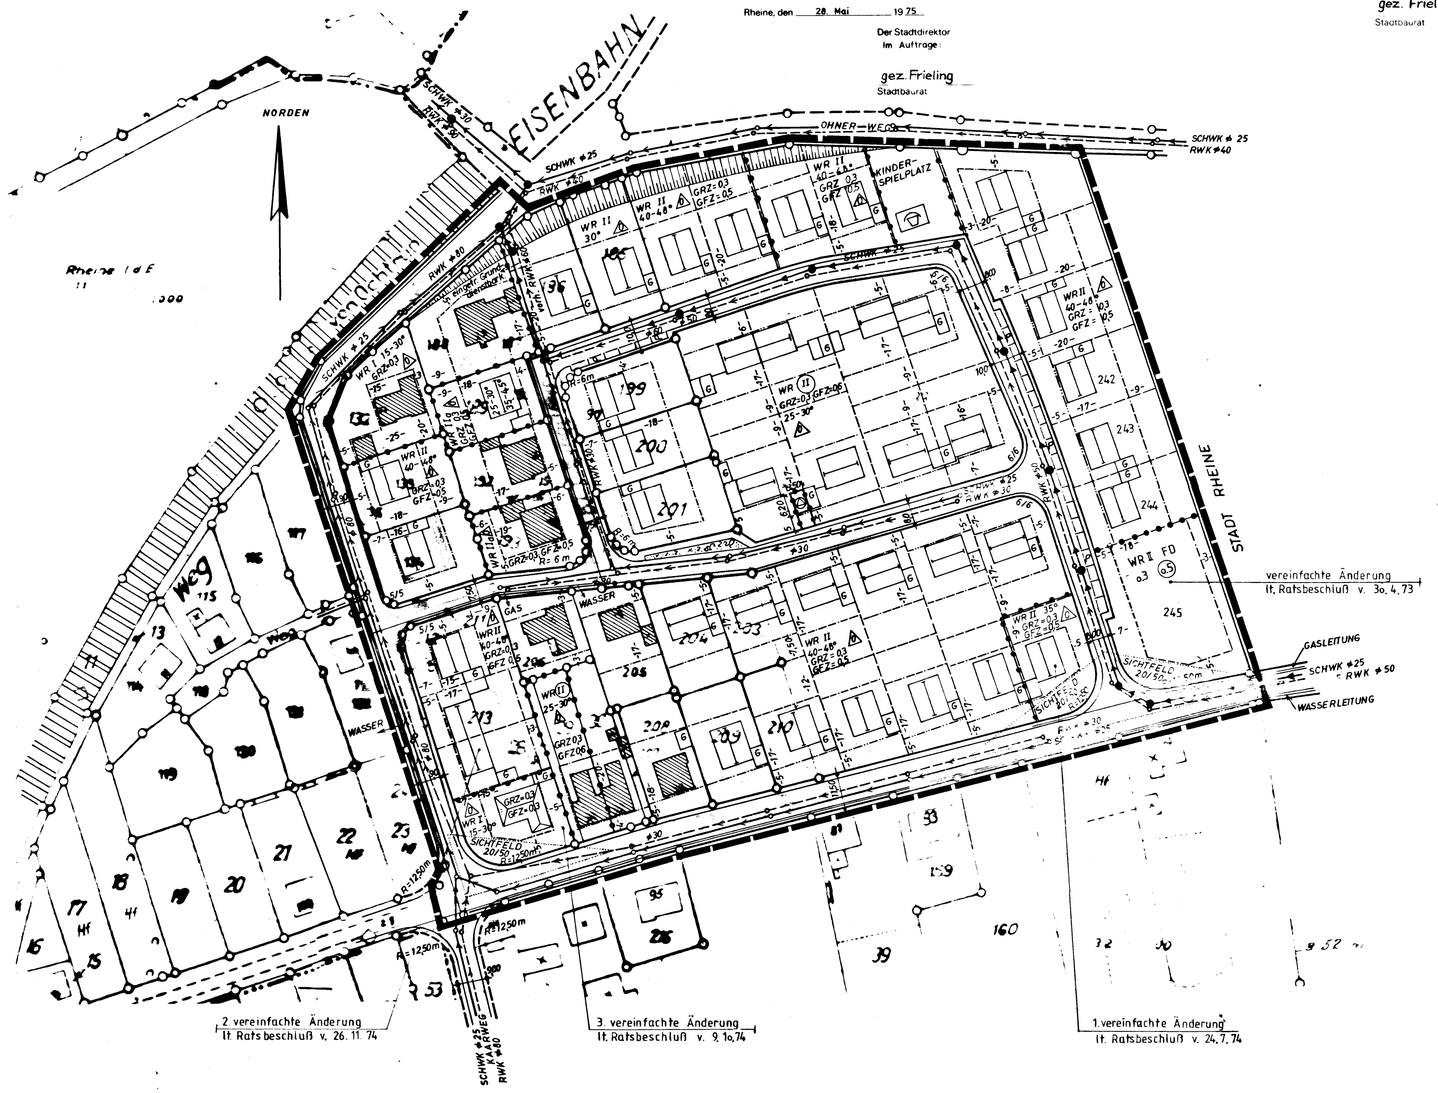
NORDEN
EISENBAHN
OHNER-WEG
KINDER-SPIELPLATZ
STADT RHEINE
WASSER
GASLEITUNG
WASSERLEITUNG
SCHWK ⌀ 25
RWK ⌀ 40
SCHWK ⌀ 25
RWK ⌀ 30
SCHWK ⌀ 25
RWK ⌀ 50
vereinfachte Änderung lt. Ratsbeschluß v. 30.4.73
2. vereinfachte Änderung lt. Ratsbeschluß v. 26.11.74
3. vereinfachte Änderung lt. Ratsbeschluß v. 9.10.74
1. vereinfachte Änderung lt. Ratsbeschluß v. 24.7.74
SCHWK ⌀ 25 RWK ⌀ 30
SCHWK ⌀ 25 RWK ⌀ 40
SCHWK ⌀ 25 RWK ⌀ 30
SCHWK ⌀ 25 RWK ⌀ 30
SCHWK ⌀ 25 RWK ⌀ 30