
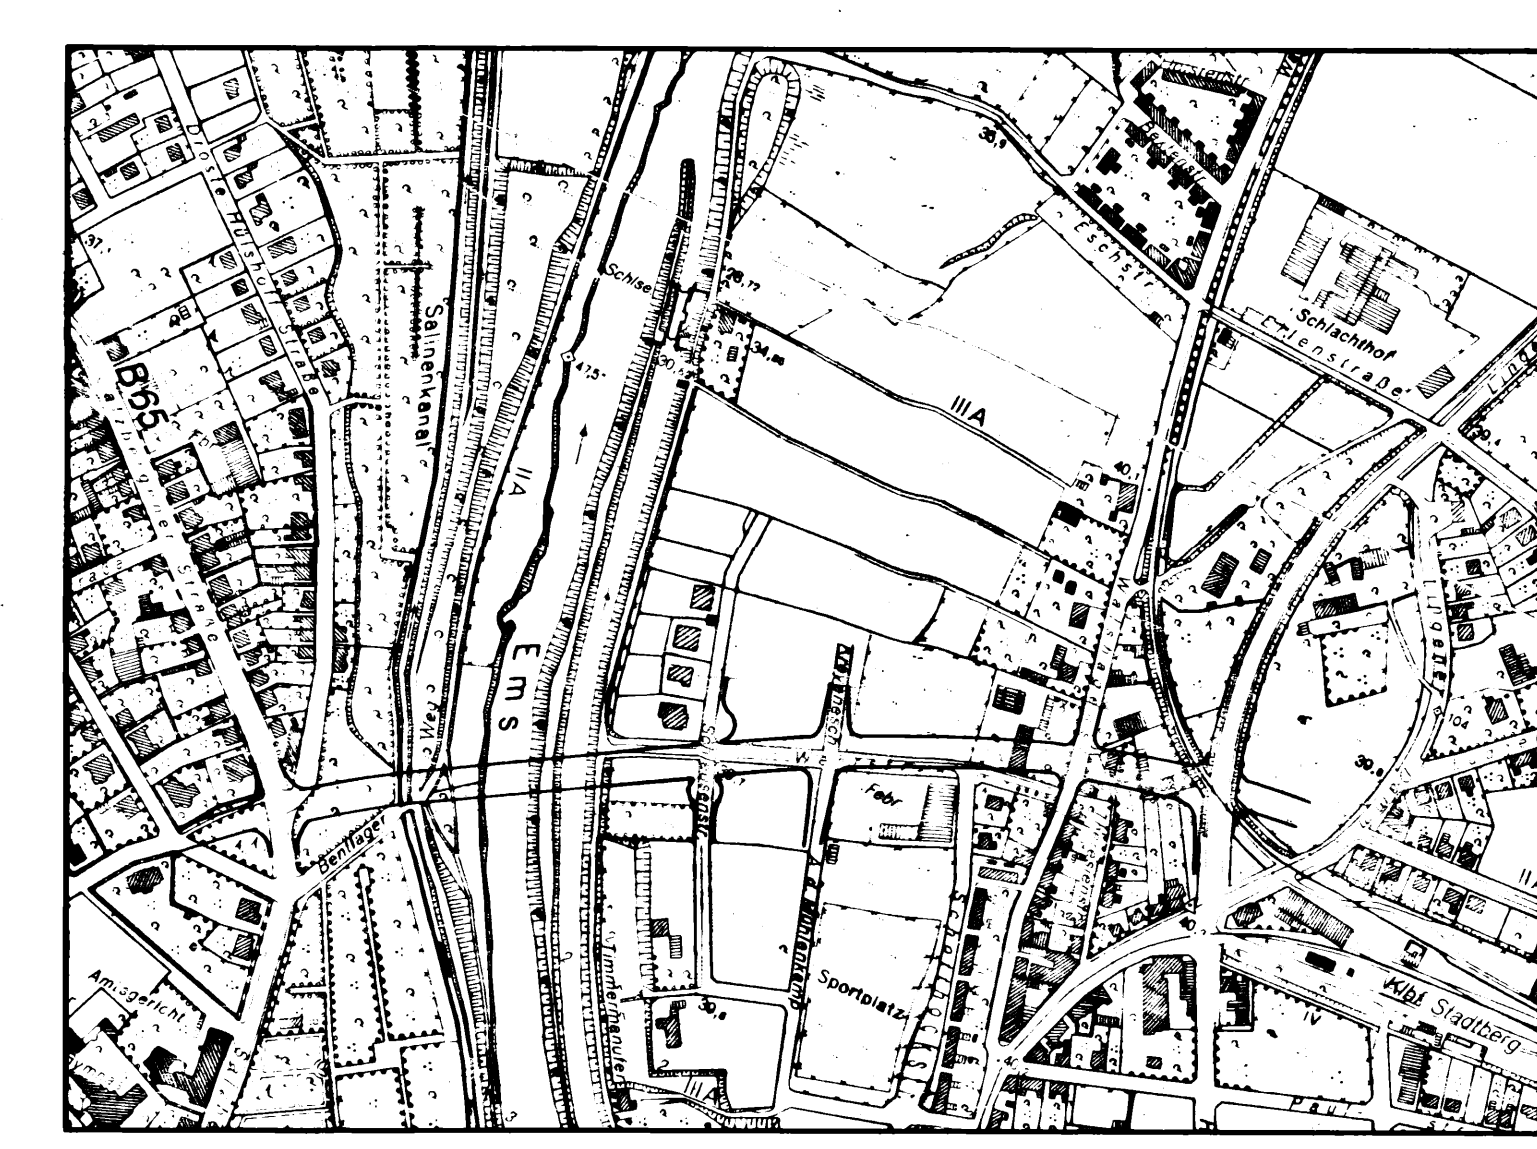


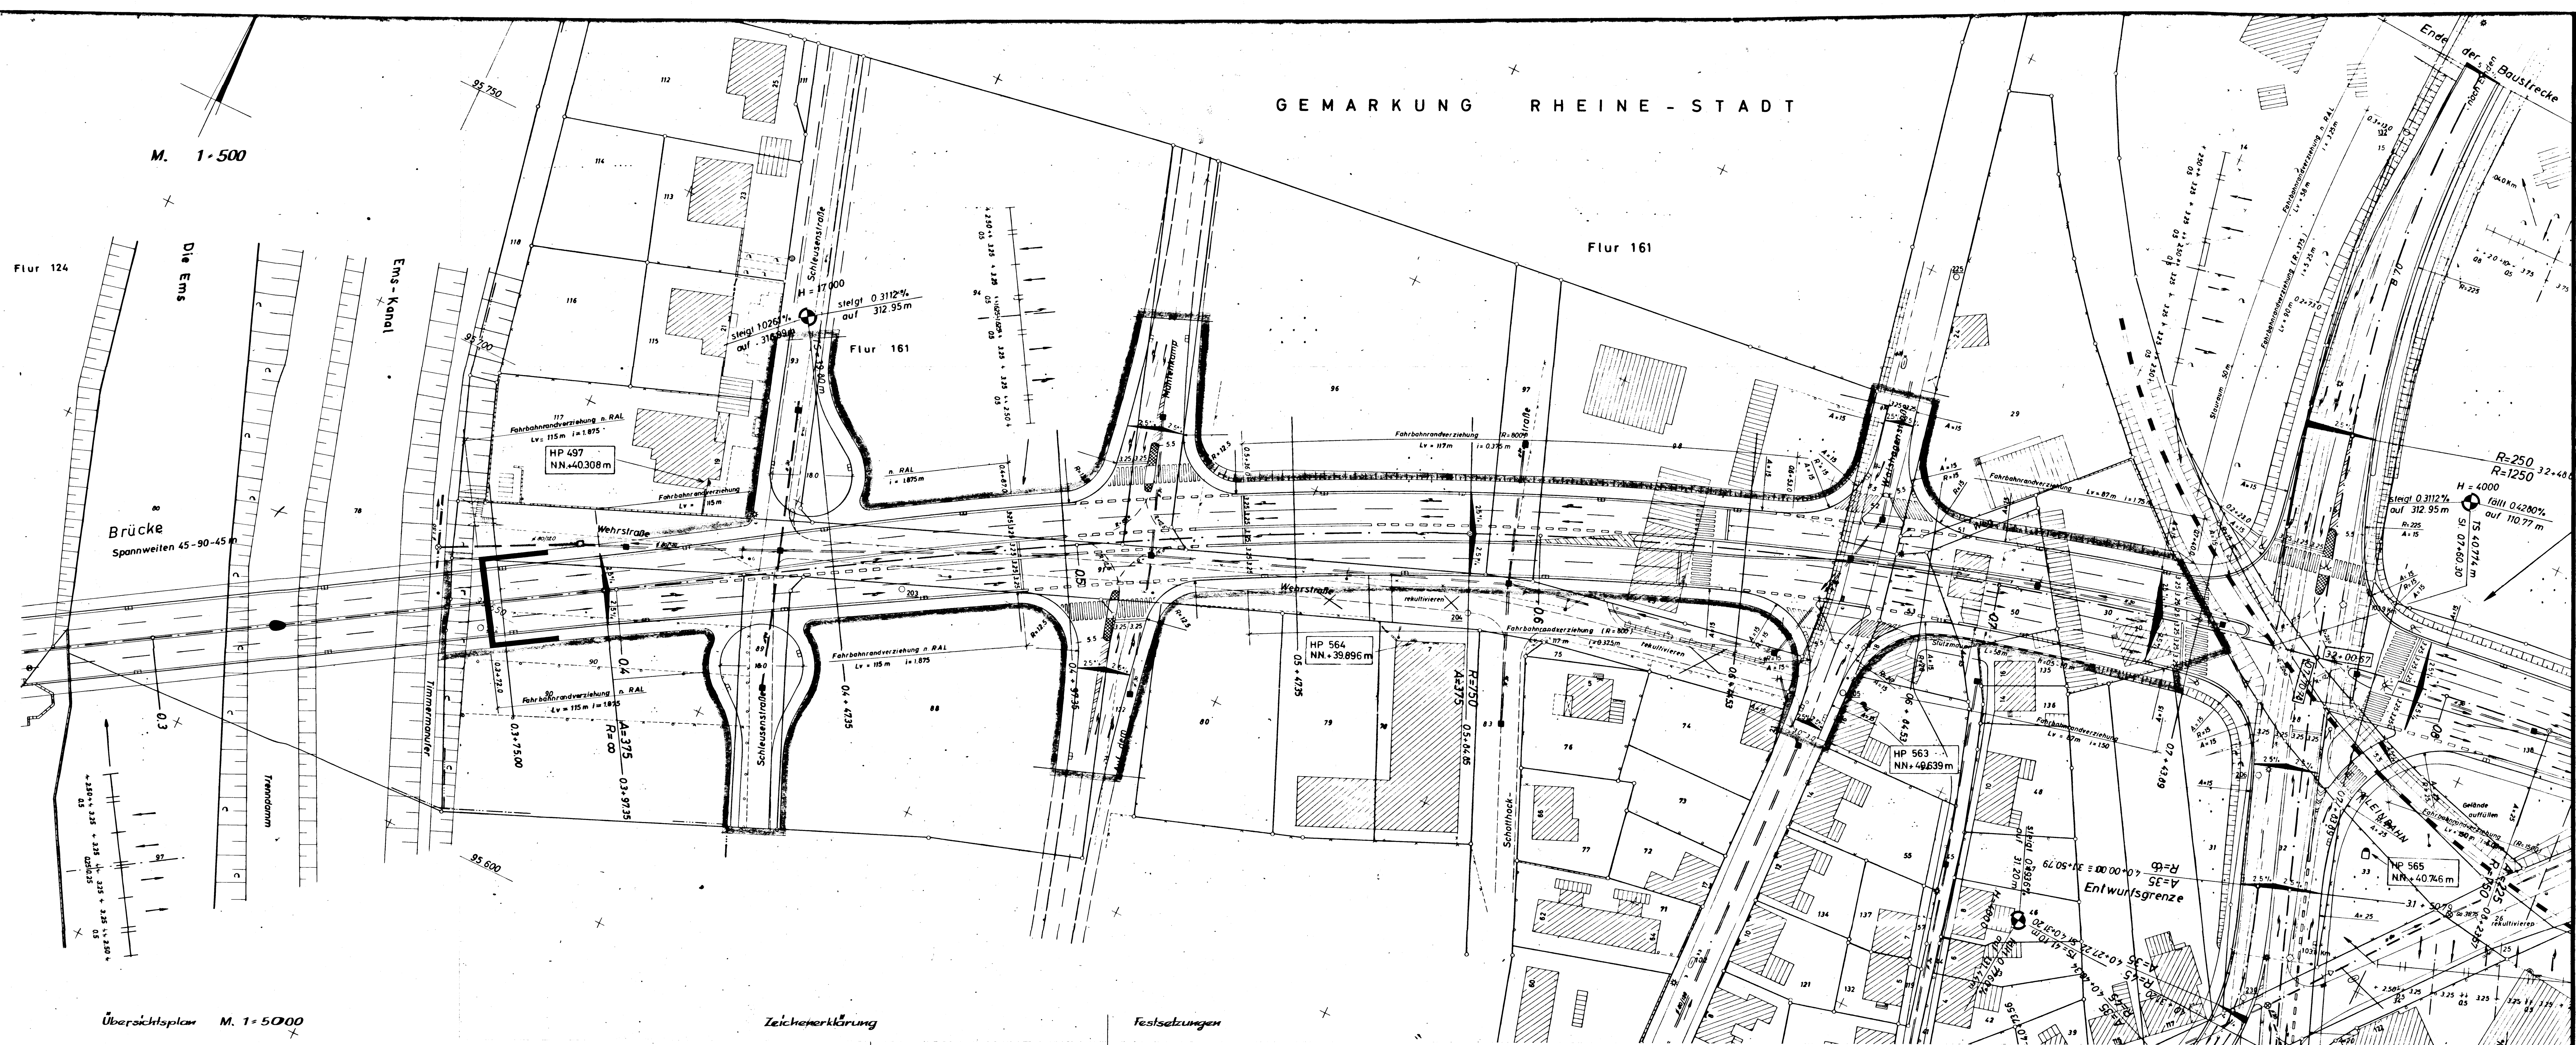

Zeichenerklärung

vorhandene Flurstücksgrenzen
vorhandene Hauptgebäude
vorhandene Nebengebäude

vorhandener Kanal
geplanter Kanal
vorhandener Prüfackert
geplanter Prüfackert
vorhandener Straßenablauf
geplanter Straßenablauf

Festsetzungen

Grenze des räumlichen Geltungsbereiches
Straßenverkehrsflächen

Die kartographische Darstellung des gegenwärtigen Zustandes sowie die geometrische Festlegung und Darstellung der neuen städtebaulichen Planung werden als richtig bescheinigt.

Rheine, den 10.11.1966
gez. Fritsch
Städt. Obervermessungsrat

Dieser Plan ist gemäß § 2 des Bundesbaugesetzes vom 23.6.1960 (BGBl. I S. 341) durch Beschluss des Rates der Stadt Rheine vom 25.10.1966 aufgestellt worden.

Rheine, den 26.6.1967
gez. Dr. Biermann
Bürgermeister

(LS)

Dieser Plan hat auf Beschluss des Rates der Stadt Rheine vom 25.10.1966 gemäß § 2 (2) des Bundesbaugesetzes vom 23.6.1960 (BGBl. I S. 341) mit zugehöriger Begründung nach ortsüblicher Bekanntmachung in der Zeit vom 3.1.1967 bis 3.2.1967 öffentlich ausgestellt.

Rheine, den 26.6.1967
gez. Frieling
Stadtbaurat

Dieser Plan ist gemäß § 10 des Bundesbaugesetzes vom 23.6.1960 (BGBl. I S. 341) und den §§ 4 und 28 der Gemeindeordnung NW vom 21.12.1952 durch den Rat der Stadt Rheine am 6.6.1967 als Satzung beschlossen und damit zum Bebauungsplan erhoben worden.

(LS)

Dieser Bebauungsplan ist gemäß § 11 des Bundesbaugesetzes vom 23.6.1960 (BGBl. I S. 341) mit Verfügung vom 25.9.1967 genehmigt worden.

Münster, den 25.9.1967
Der Regierungspräsident
- 34.3. a 5208 -
in Auftrag:
gez. Güldenpennig

Rheine, den 28.10.1967
gez. Frieling
Stadtbaurat

Dieser Bebauungsplan ist mit der Bekanntmachung gemäß § 12 des Bundesbaugesetzes vom 23.6.1960 (BGBl. I S. 341) in der „Münsterländischen Volkszeitung“ vom 16.10.1967, „Münstersche Zeitung“ vom 16.10.1967, „Westfälische Rundschau“ vom 16.10.1967 rechtsverbindlich geworden und liegt ab 16.10.1967 öffentlich aus.

Rheine, den 28.10.1967
gez. Frieling
Stadtbaurat

(LS)

Stadt Rheine
Bebauungsplan Nr. 89a
Kennwort: „Wehrstraße“

Gemäß §§ 2 und 10 des Bundesbaugesetzes vom 23.6.1960 und den §§ 4 und 28 der Gemeindeordnung NW vom 28.10.1952

Stadtplanungsamt Rheine
26.9.1966
gez. Frieling
Stadtbaurat

gez. Weitze
Dipl. Architekt