


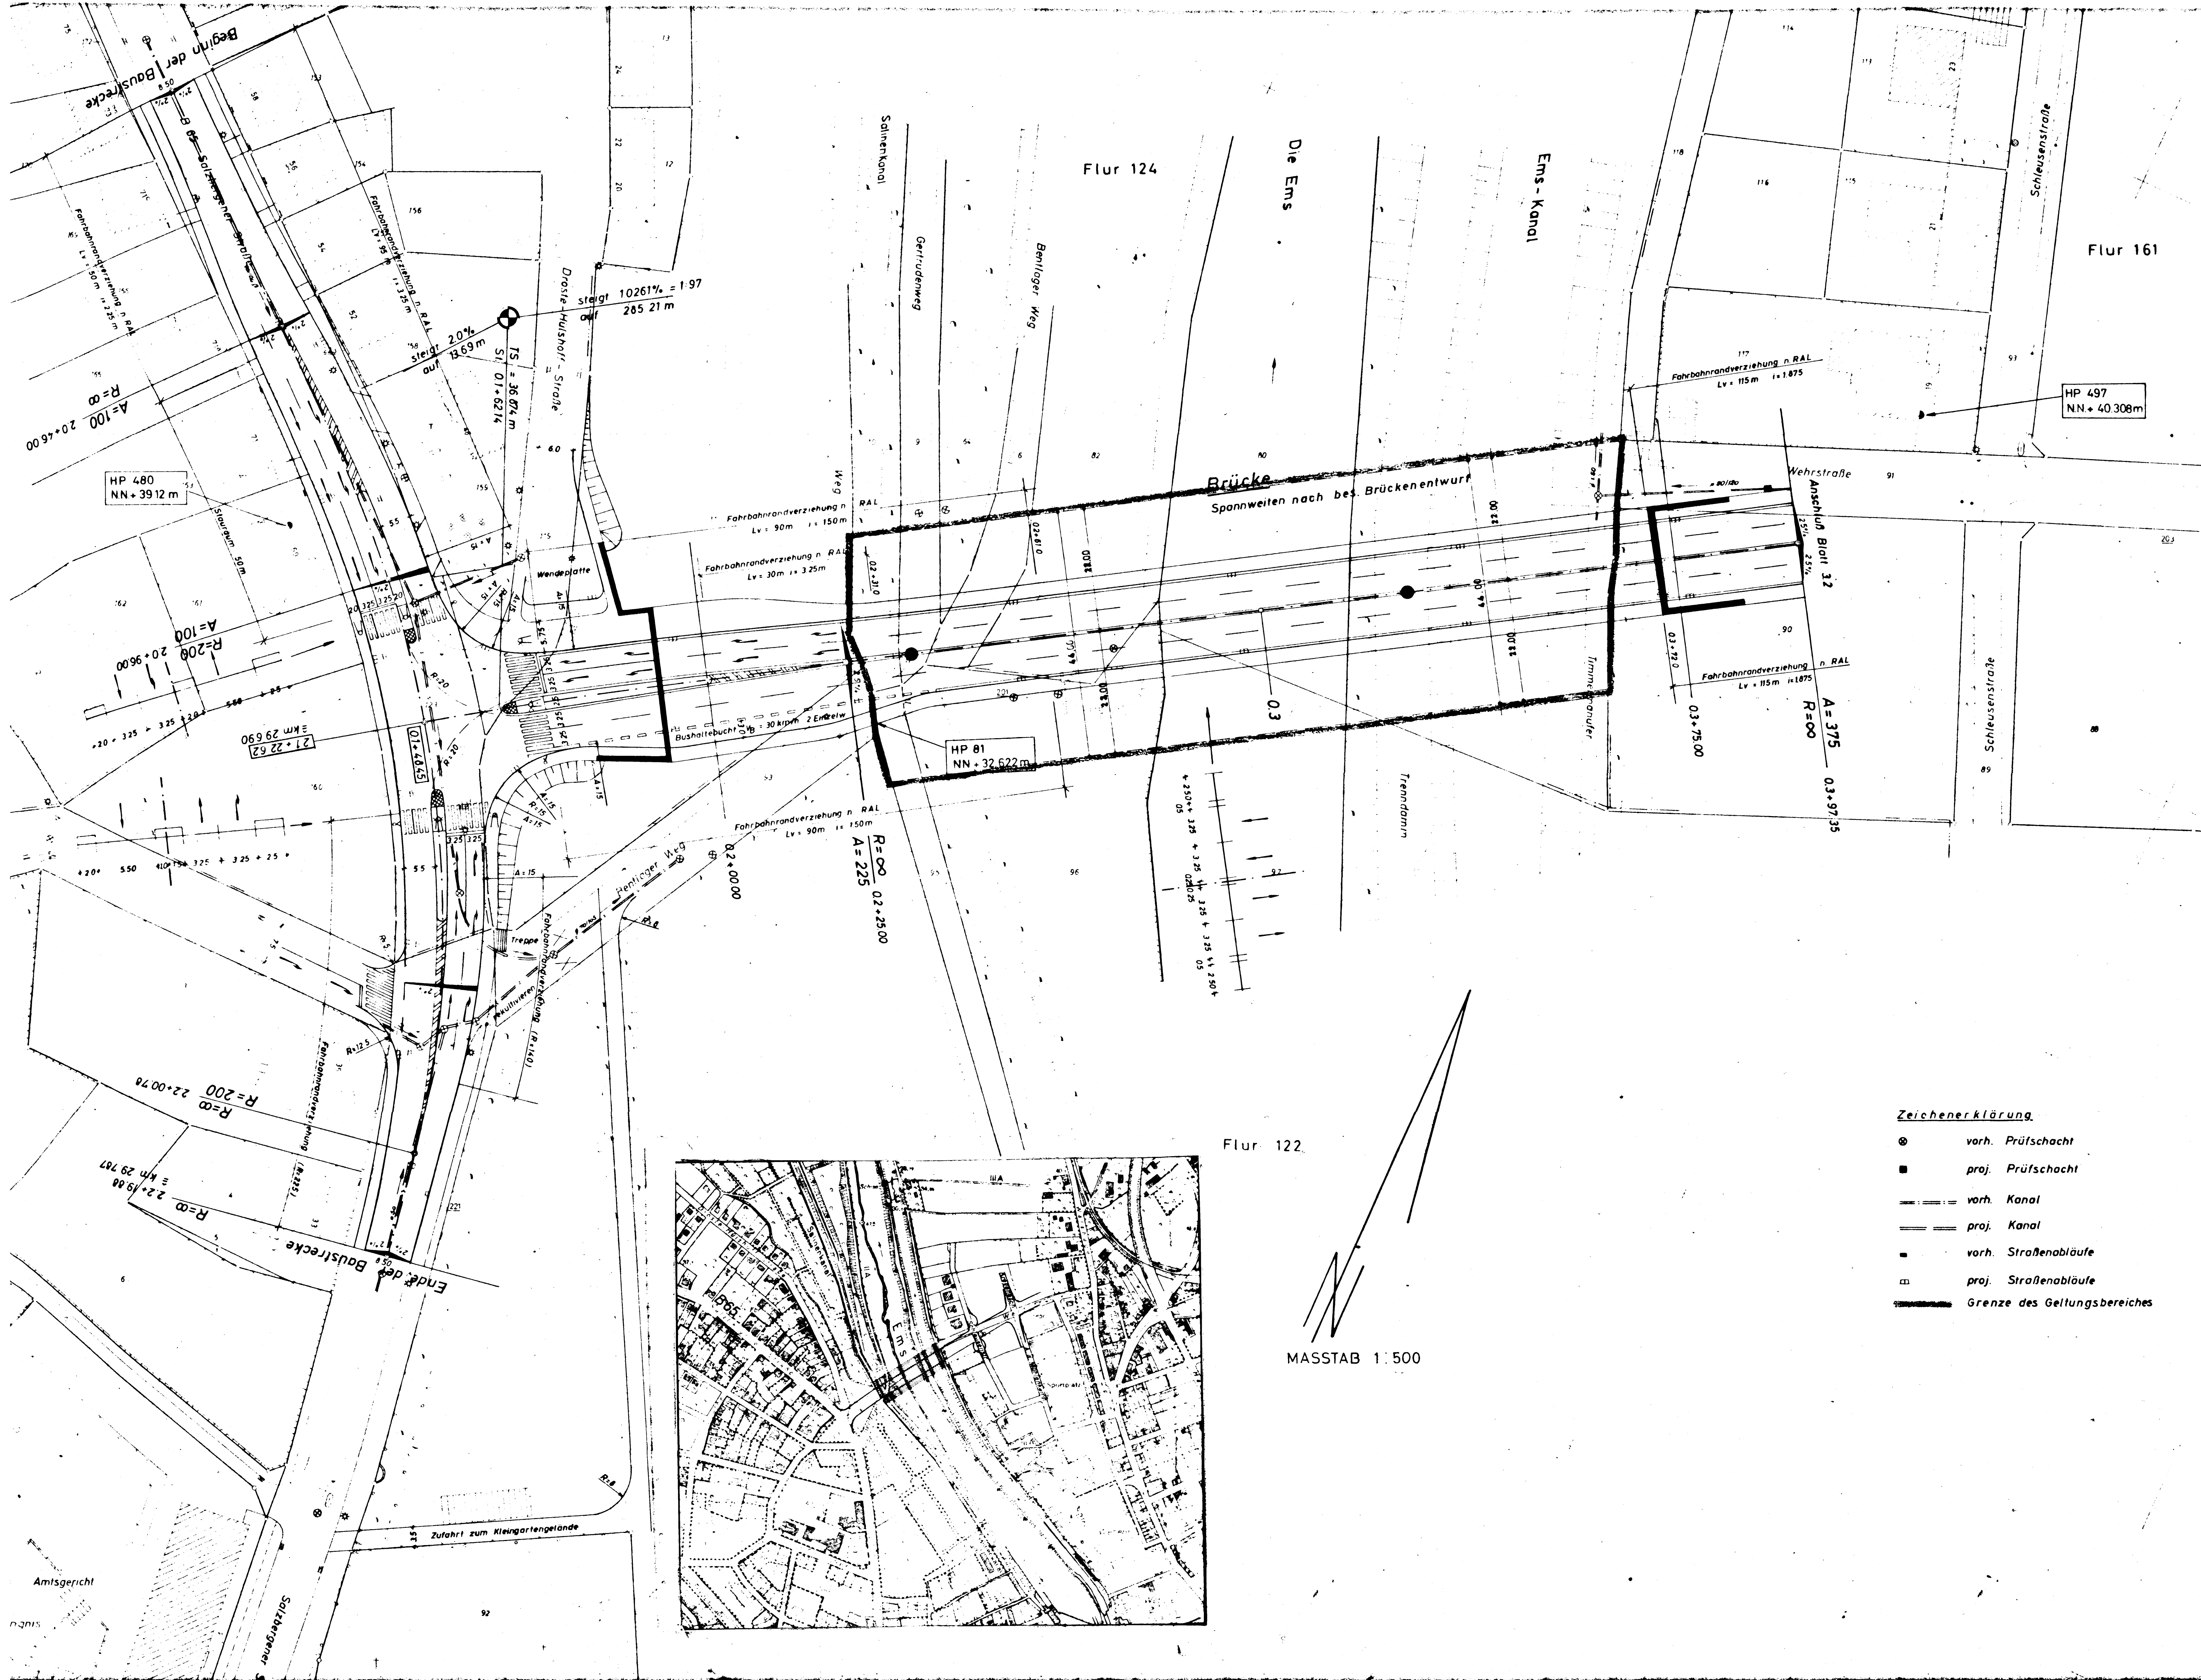

Die kartographische Darstellung des gegenwärtigen Zustandes sowie die geometrische Festlegung und Darstellung der neuen städtebaulichen Planung werden als richtig bescheinigt.

Rheine, den 30.10.1967
GEZ. FRITSCH
Stadt-Übervermessungsrat

Dieser Plan ist gemäß § 2 des Bundesbaugesetzes vom 23.6.1960 (BGBl. I S. 341) durch Beschluss des Rates der Stadt Rheine vom 7.11.1967 u. im Sinne des § 30 a a. O. aufgestellt worden.

Rheine, den 22.5.1968
LS
GEZ. DR. BIERMANN
Bürgermeister

Dieser Plan hat auf Beschluss des Rates der Stadt Rheine vom 7.11.1967 gemäß § 2 des Bundesbaugesetzes vom 23.6.1960 (BGBl. I S. 341) mit zugehöriger Begründung nach öffentlicher Bekanntmachung in der Zeit vom 26.1.1968 bis zum 26.2.1968 öffentlich ausliegen.

Rheine, den 22.5.1968
GEZ. FRIELING
Stadtbaumeister

Dieser Plan ist gemäß § 2 des Bundesbaugesetzes vom 23.6.1960 (BGBl. I S. 341) und den §§ 4 und 28 der Gemeindeordnung NW vom 28.10.1952 durch den Rat der Stadt Rheine am 23.4.1968 als Sitzung beschlossen und damit zum Bebauungsplan erhoben worden.

Rheine, den 22.5.1968
LS
GEZ. DR. BIERMANN
Bürgermeister

Dieser Bebauungsplan ist gemäß § 1 des Bundesbaugesetzes vom 23.6.1960 (BGBl. I S. 341) in der Fassung vom 6.8.1968 (Bekanntmachung Nr. 34.3 a 5208) genehmigt worden.

Münster, den 8.8.1968
DER REGIERUNGSPRÄSIDENT
IM AUFTRAGE
GEZ. GÜLDENPFENNIG

Dieser Bebauungsplan ist mit der Bekanntmachung gemäß § 12 des Bundesbaugesetzes vom 23.6.1960 (BGBl. I S. 341) in der „Münsterländischen Volkszeitung“ vom 20.9.1968, Westfälische Rundschau vom 20.9.1968, „Münstersche Zeitung“ vom 20.9.1968, Amtsblatt bekannt gemacht und liegt ab 20.9.1968 öffentlich aus.

Rheine, den 20.9.1968
GEZ. FRIELING
Stadtbaumeister

Stadt Rheine Bebauungsplan Nr. 99 a Kernwort: NORDBRÜCKE

Gemäß §§ 2 und 10 des Bundesbaugesetzes vom 23.6.1960 (BGBl. I S. 341) in der Fassung vom 6.8.1968 (Bekanntmachung Nr. 34.3 a 5208) genehmigt worden.

Stadtplanungsamt Rheine
29.9.1967

GEZ. FRIELING
Stadtbaumeister
GEZ. WEITZE
Dipl.-Architekt

- Zeichenerklärung:**
- ⊙ vorh. Prüfschacht
 - proj. Prüfschacht
 - == vorh. Kanal
 - == proj. Kanal
 - vorh. Straßenabläufe
 - proj. Straßenabläufe
 - Grenze des Geltungsbereiches

MASSTAB 1:500