


MASTHOLTE FLUR 1 DURCHFÜHRUNGSPLAN 1:1.500

BAUZONEN BAUGESTALTUNG

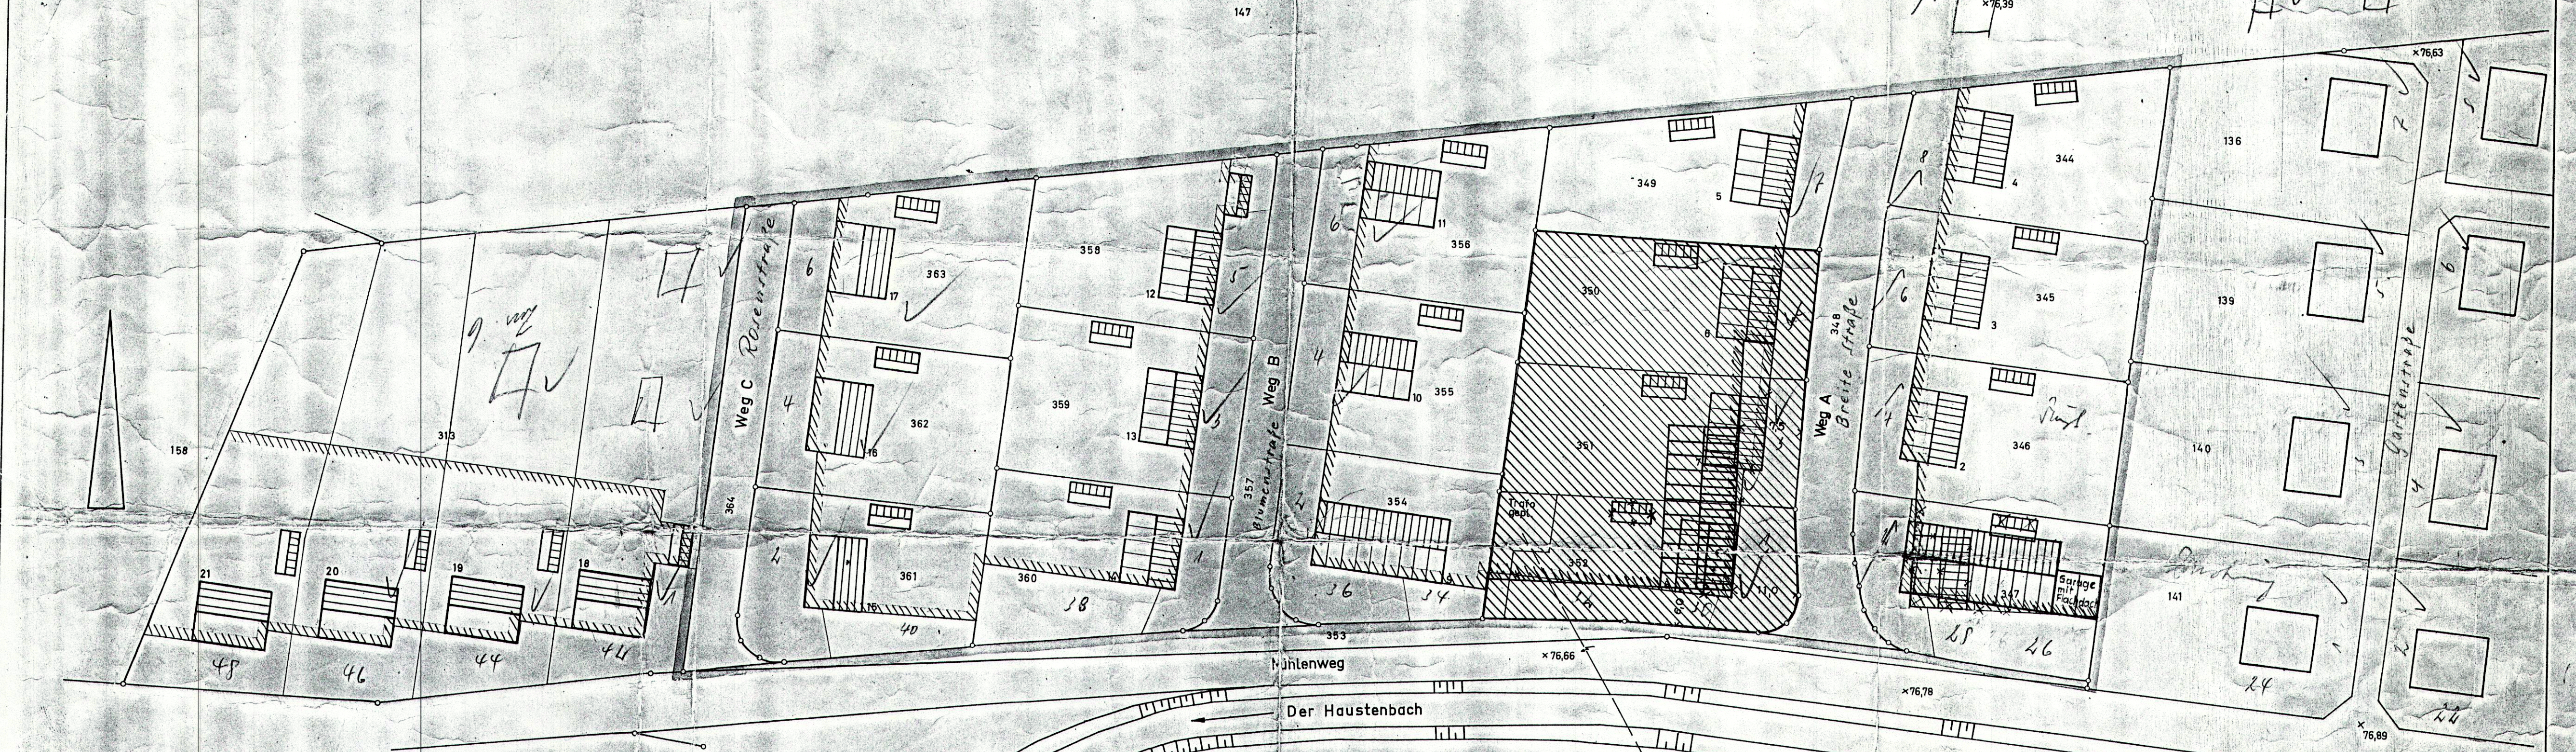

DARSTELLUNG:

- GRENZE DES PLANGEBIETES
- FLURSTÜCKSGRENZE, VORH.
- FLURSTÜCKSGRENZE, GEPL.
- BAULINIE
- HÖHEN Ü. NN.
- ÖFFENTLICHE STRASSEN U. WEGE VORH.
- PRIVATE GRÜNFLÄCHE (VORGARTEN)
- VORHANDENE BEBAUUNG
- GEPLANTE BEBAUUNG
- EINEINHALBGESCHÖSSIG 52°-DACH
- OFFENE BEBAUUNG - B10
- ZWEIFGESCHÖSSIG 35°-DACH
- OFFENE BEBAUUNG - B110
- GARAGEN MIT 35°-DACH

I. AUSFERTIGUNG OFFENLEGUNGSPLAN

ÄNDERUNG GEMÄSS § 13 DES BUNDESBAU-GESETZES VOM 29. JUNI 1960 (BGBl. S. 341) VON DER GEMEINDEVERTRETUNG AM 1. DEZEMBER 1961 BESCHLOSSEN.

MASTHOLTE, DEN 21. JUNI 1962
IM AUFTRAGE DER GEMEINDEVERTRETUNG
BÜRGERMEISTER: *Rasp*
GEMEINDEVERTRETER: *Hillmann*

DIESER PLAN IST GEMÄSS § 11(1) DES AUFBAUGESETZES VOM 29.4.1952 (GS. NW. S. 454) DURCH BESCHLUSS DER GEMEINDEVERTRETUNG VOM 1. NOV. 1961 AUFGESTELLT.

MASTHOLTE, DEN 21. JUNI 1962
IM AUFTRAGE DER GEMEINDEVERTRETUNG
BÜRGERMEISTER: *Rasp*
GEMEINDEVERTRETER: *Hillmann*

ÄNDERUNG GEMÄSS § 13 BUNDESBAUGESETZ SIEHE ÄNDERUNGSPLAN 1

MASTHOLTE, DEN 21. JUNI 1962
IM AUFTRAGE DER GEMEINDEVERTRETUNG
BÜRGERMEISTER: *Rasp*
GEMEINDEVERTRETER: *Hillmann*

FLUR 8

ÄNDERUNG NACH § 13 BBAUG. VON DER GEMEINDEVERTRETUNG AM 25.3.1965 ALS SATZUNG NACH § 10 BBAUG. BESCHLOSSEN.

MASTHOLTE, DEN 25.3.1965
IM AUFTRAGE DER GEMEINDEVERTRETUNG
BÜRGERMEISTER: *Rasp*
GEMEINDEVERTRETER: *Hillmann*

DIESER PLAN IST GEMÄSS § 11(2) DES AUFBAUGESETZES VOM 29.4.1952 (GS. NW. S. 454) MIT VERFÜGUNG VOM 11. AUG. 1961 GENEHMIGT WORDEN.

DETMOID, DEN 11.8.61
DER VERWALTUNGSPRÄSIDENT
IM AUFTRAGE: *Freu*

DIESER PLAN IST GEMÄSS § 11(2) DES AUFBAUGESETZES VOM 29.4.1952 (GS. NW. S. 454) DURCH BESCHLUSS DER GEMEINDEVERTRETUNG VOM 30. AUGUST 1961 FÖRMLICH FESTGESTELLT.

MASTHOLTE, DEN 30. AUGUST 1961
IM AUFTRAGE DER GEMEINDEVERTRETUNG
BÜRGERMEISTER: *Rasp*
GEMEINDEVERTRETER: *Hillmann*

PLANBEARBEITUNG: DER OBERKREISDIREKTOR — ABTEILUNG 60/6

WIENENBRÜCK, DEN 14.6.1961

IM AUFTRAGE: *Rasp*
KREISBAURAT: *Hillmann*