


Deckblatt Nr.1 zum Beb.-Plan Nr. 57

„Östlich der Nürnberger Straße“

MI Mischgebiet
 ○ zu pflanzende Bäume u. Sträucher

Stadtbauplatz
 Roth, den 9. 7. 1984

Stadtbaumeister

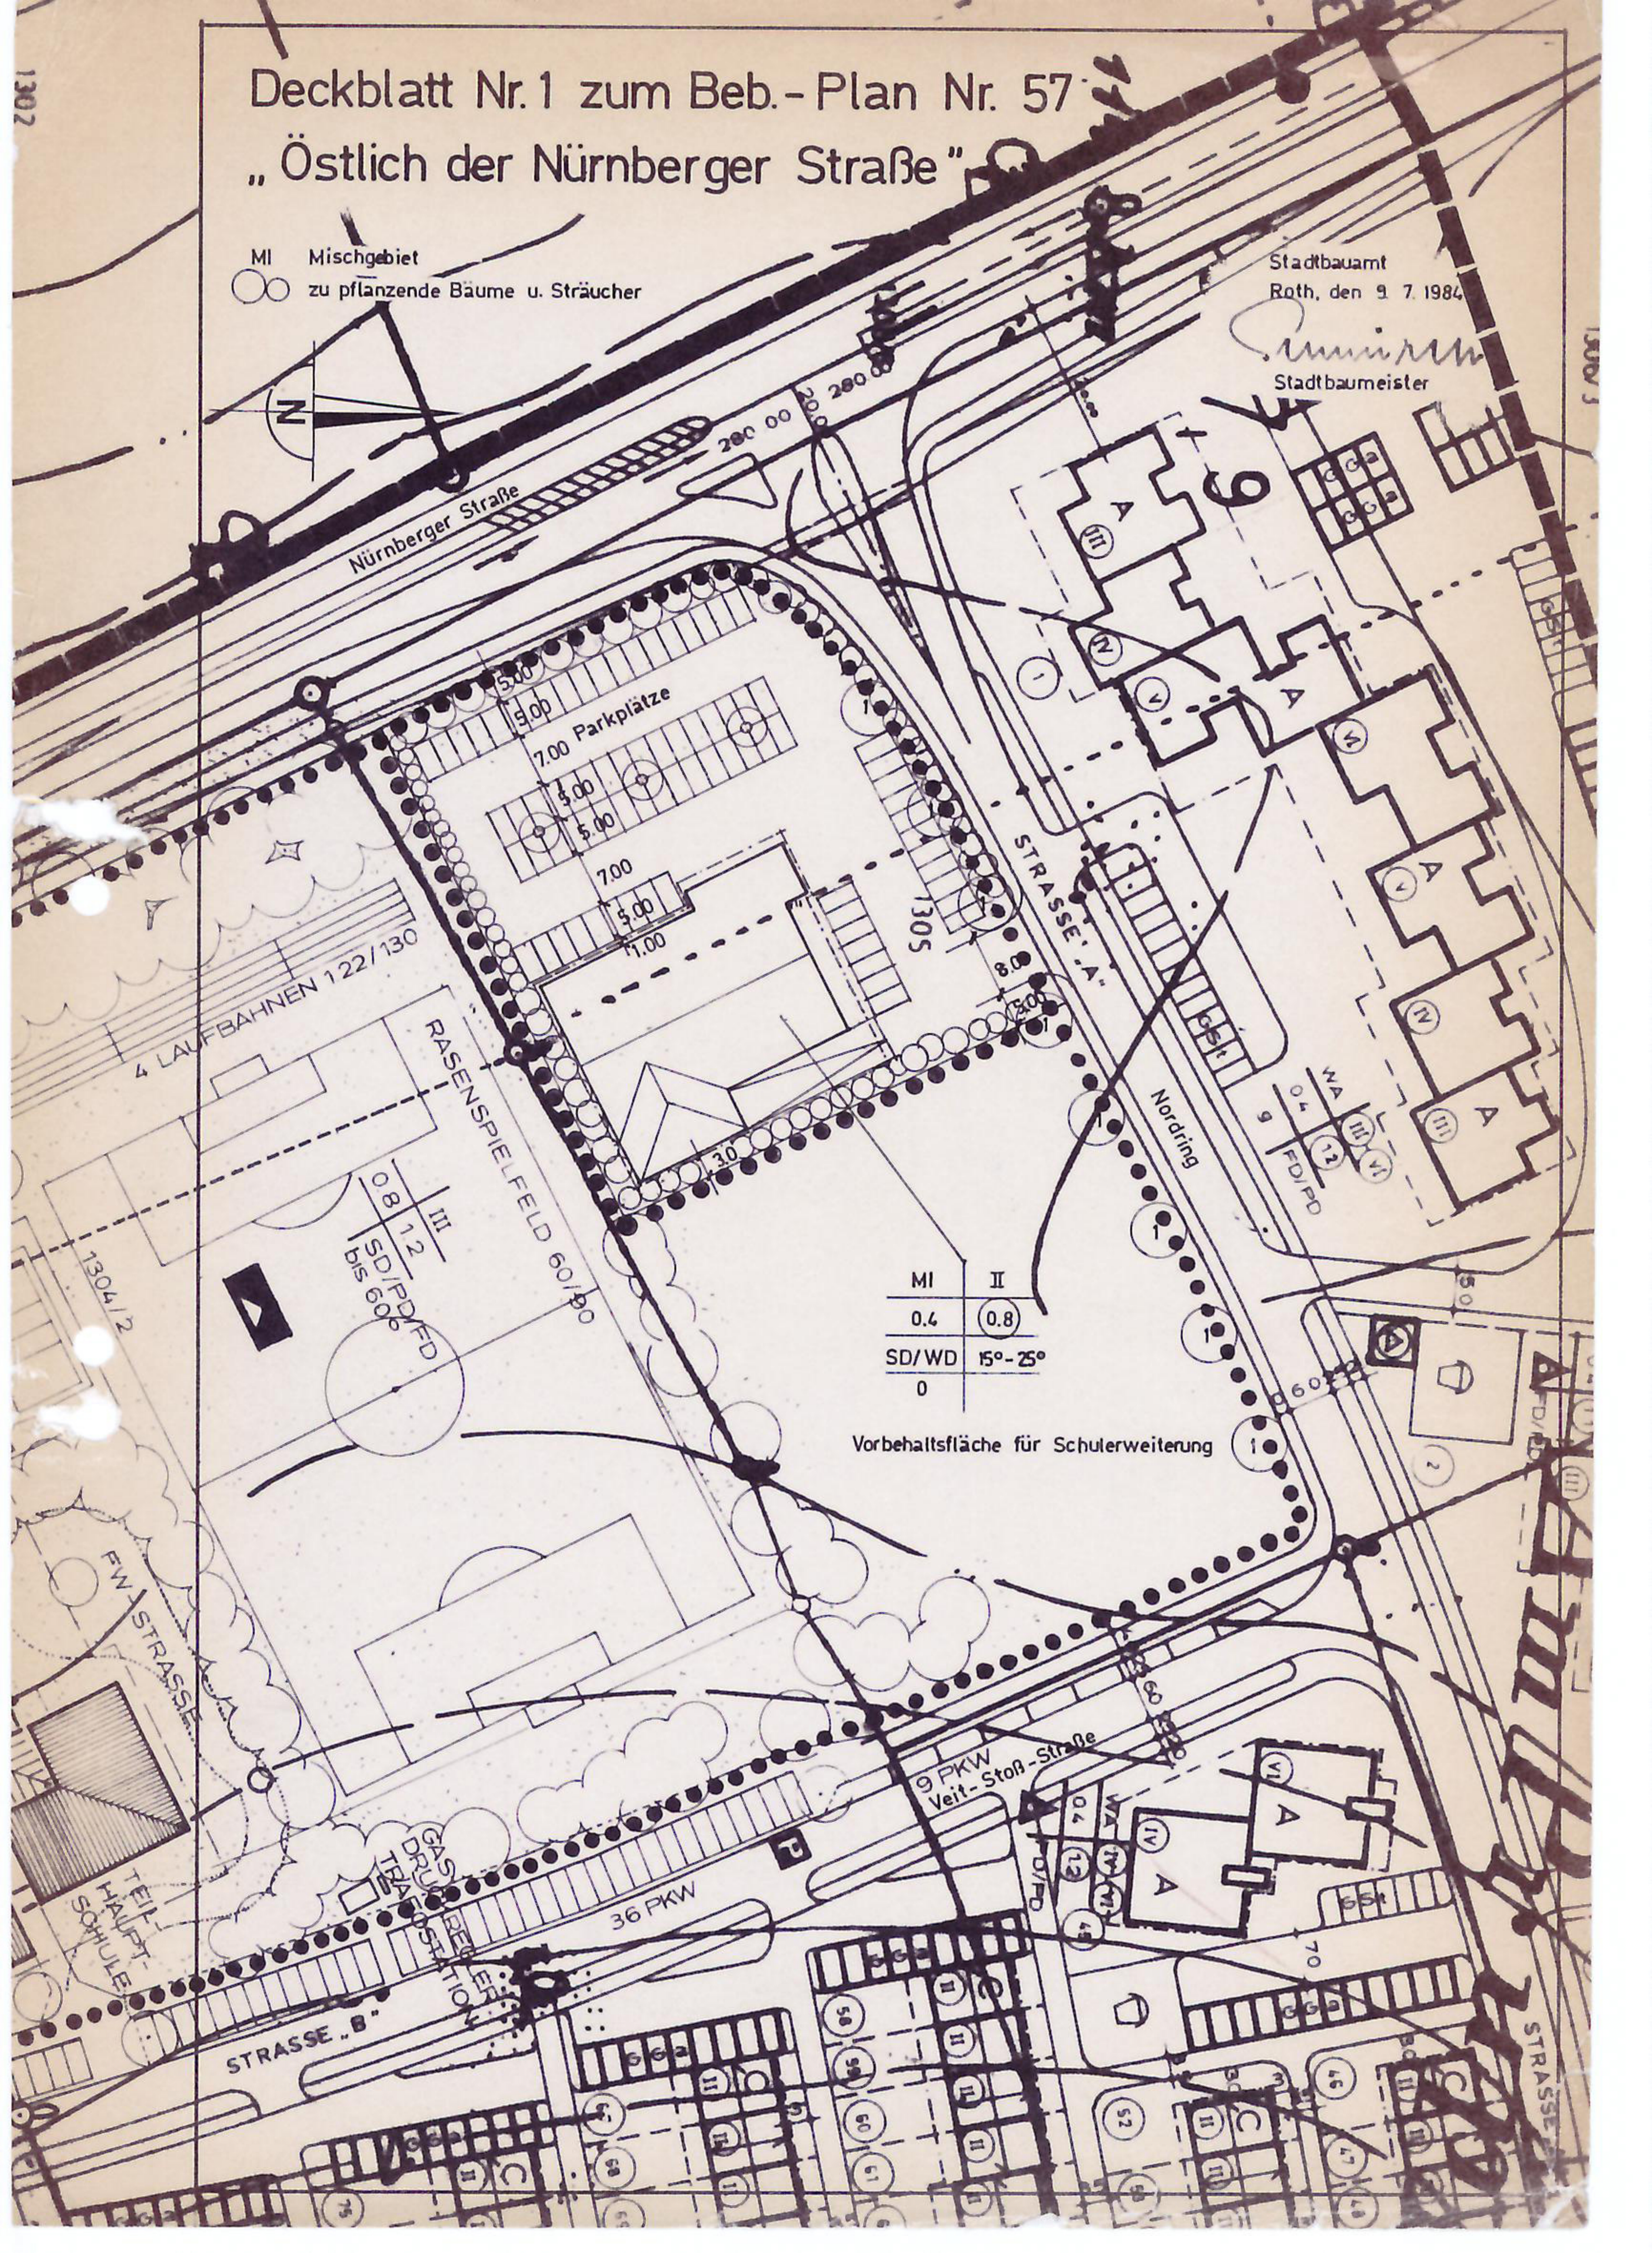

MI	II
0.4	0.8
SD/WD	15°-25°
0	

Vorbehaltsfläche für Schulerweiterung

4 LAUFBAHNEN 122/130
 RASENSPIELFELD 60/90
 0.8 1.2
 bis SD/PD/FD

9 PKW
 Veit-Stoß-Straße

36 PKW

STRASSE "B"

STRASSE "A"