Dorfkessel-Eckersmühlen, Stadt Roth

Betondrossgn Wasen Kolbeck, Parcoursanlage

Stadt Nürnberg, Stadtportal, Konturmazgarten, Parcoursanlage

Solarbäume, www.rileyboldwin.edu

Büro für Landschaftsarchitektur Wolfgang Weinzierl, Donäuufer ingolstadt

Büro für Landschaftsarchitektur Wolfgang Weinzierl, Donaufer Ingolstadt

Stadt Nürnberg, Stadtportal, Pegnitzufer

Stadt Nürnberg, Stadtportal, Pegnitzufer

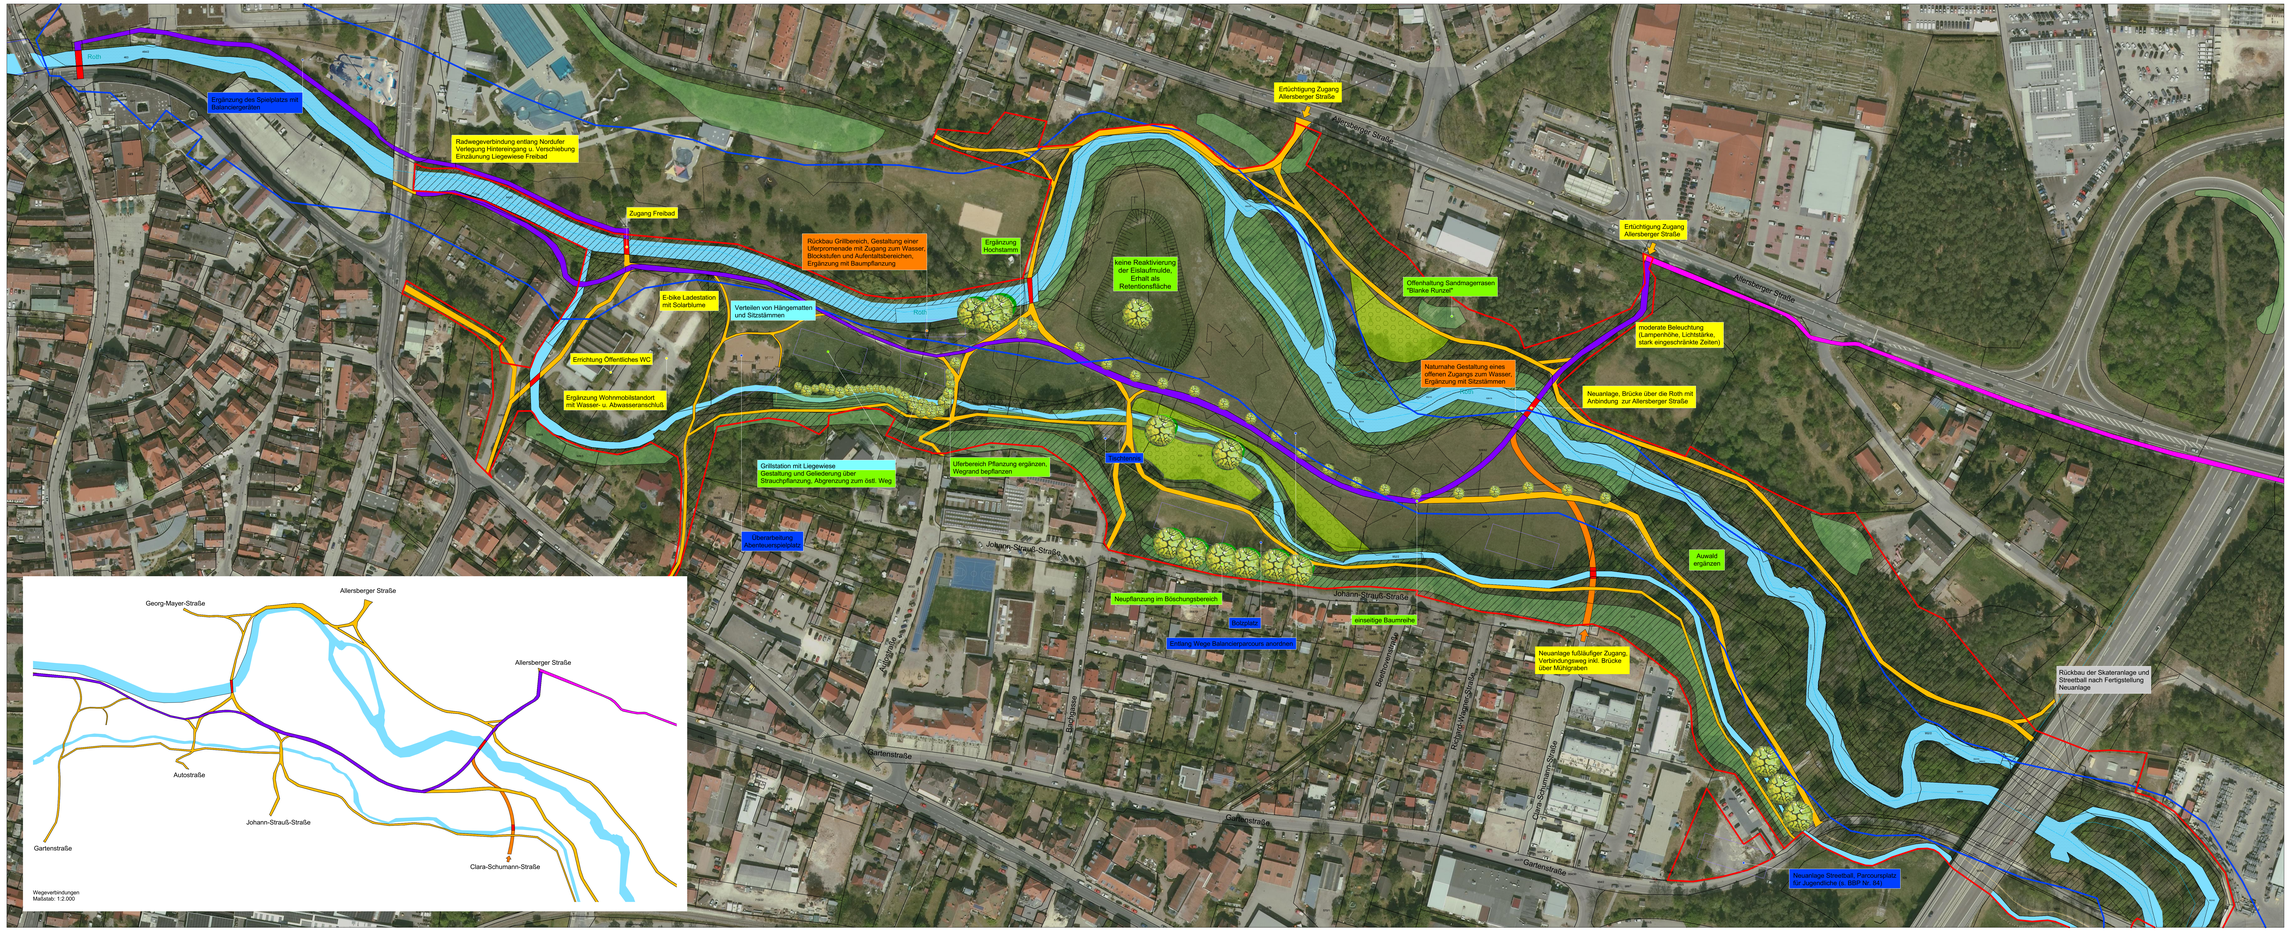

Legende

- Erweiterung Infrastruktur
- Ergänzung von Sport u. Spielanlagen
- Ergänzung Freizeiteinrichtung
- Erholung- u. Freiraumgestaltung
- Pflege u. Entwicklung der Freiflächen und Gehölzbereich, Maßnahmen des Naturschutzes

Bestand

- Umgriff stadteigene Flächen
- festgesetztes Überschwemmungsgebiet
- Hochwassergefahrenflächen, HQ 100
- Böschung
- Gehölze
- Fließgewässer
- Biotope, tw. gesetzl. geschützt
- Fußweg
- Radweg

Planung

- Fußweg
- Radweg
- Brücke
- Naturschutzflächen
- Baumpflanzung

Kartengrundlage: ALKIS Amt für Digitalisierung, Breitband und Vermessung Schwabach Stand: Januar 2022

N

Rothgrund **Freizeit- und Erholungskonzept**		Stadtbauamt Roth, SG 43, Stadtplanung Allee 9 91154 Roth
Entwurf		
Maßstab: 1:1.000	Datum: 01.06.2022	
Bearbeitet: Stadt Roth A. Heyne Y. Chen		STADT ROTH

Stadt Weilheim, Grillplatz

Stadt Nürnberg, Stadtportal, Robert Hackner, Grillplatz

Gemeinde Schliersheim, Grillplatz

Alois Igelspacher, www.gamsteig.de

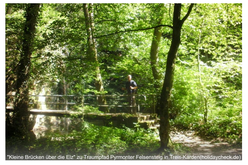

Kleine Brücken über die Elz" zu Fraumpfad Pyrmonter Felsensteig in Tiefe Kalkdenkmalkoycheck.de

Stadt Nürnberg, Stadtportal, Norisbank

Rothgrund, Stadt Roth

Blondelergelände, Dorfkessel-Eckersmühlen, Stadt Roth