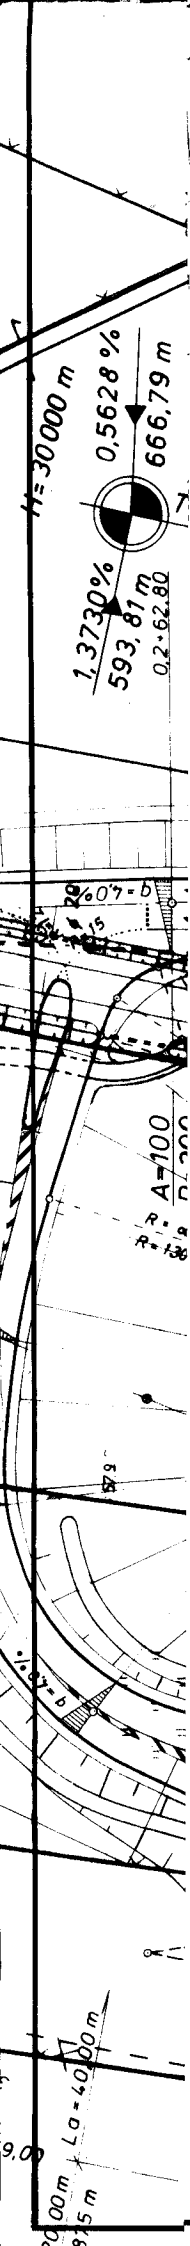


Technical drawing of a road intersection showing curves, elevations, and dimensions.

- Elevation Data:**
 - $H = 30\,000 \text{ m}$
 - $\frac{1,3730\%}{593,81 \text{ m}}$
 - $\frac{0,5628\%}{666,79 \text{ m}}$
- Curve Data:**
 - $A=100$
 - $R=a$
 - $R=136$
 - $L_a=40,00 \text{ m}$
 - $9,00 \text{ m}$
 - $8,15 \text{ m}$
- Other Dimensions:**
 - $0,2-62,80$
 - $20'07''=b$
 - $10'3''=b$

[illegible][illegible]










PLANZEICHENERLÄUTERUNG

FESTSETZUNGEN GEM. § 9 Bau GB

VERKEHRSFLÄCHEN

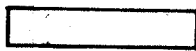


Straßenverkehrsflächen

Verkehrsflächen besonderer Zweckbestimmung :



Öffentliche Parkfläche - Stellplatzanordnung nach Detailplanung / geringfügig verschiebbar

FLÄCHEN ZUR ANPFLANZUNG, PFLANZ - UND ERHALTUNGSBINDUNG

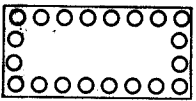


Flächen zur Anpflanzung von standorttypischen und landschaftsgebundenen Bäumen, Sträuchern und Hecken / Die Anordnung zwischen den Parkplatzreihen ist nach Detailplanung geringfügig verschiebbar

SONSTIGE FESTSETZUNGEN



Grenze des räumlichen Geltungsbereiches des Bebauungsplanes


BESTANDSDARSTELLUNGEN, HINWEISE UND NACHRICHTLICHE ÜBERNAHMEN

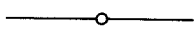

Vorhandene Flurstücksgrenze

96


Vorhandene Flurstücksnummer

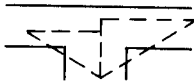

Sichtdreiecke - von jeglicher Sichtbehinderung freizuhalten

HINWEIS

Bei Bodeneingriffen können Bodendenkmäler (kulturgeschichtliche Bodenfunde, d. h. Mauerwerk, Einzelfunde aber auch Veränderungen und Verfärbungen in der natürlichen Bodenbeschaffenheit) entdeckt werden. Die Entdeckung von Bodendenkmälern ist der Gemeinde und dem Landschaftsverband Westfalen- Lippe, Westf. Museum für Archäologie / Amt für Bodendenkmalpflege, Münster unverzüglich anzuzeigen (§§ 15 und 16 DSCHG NRW).

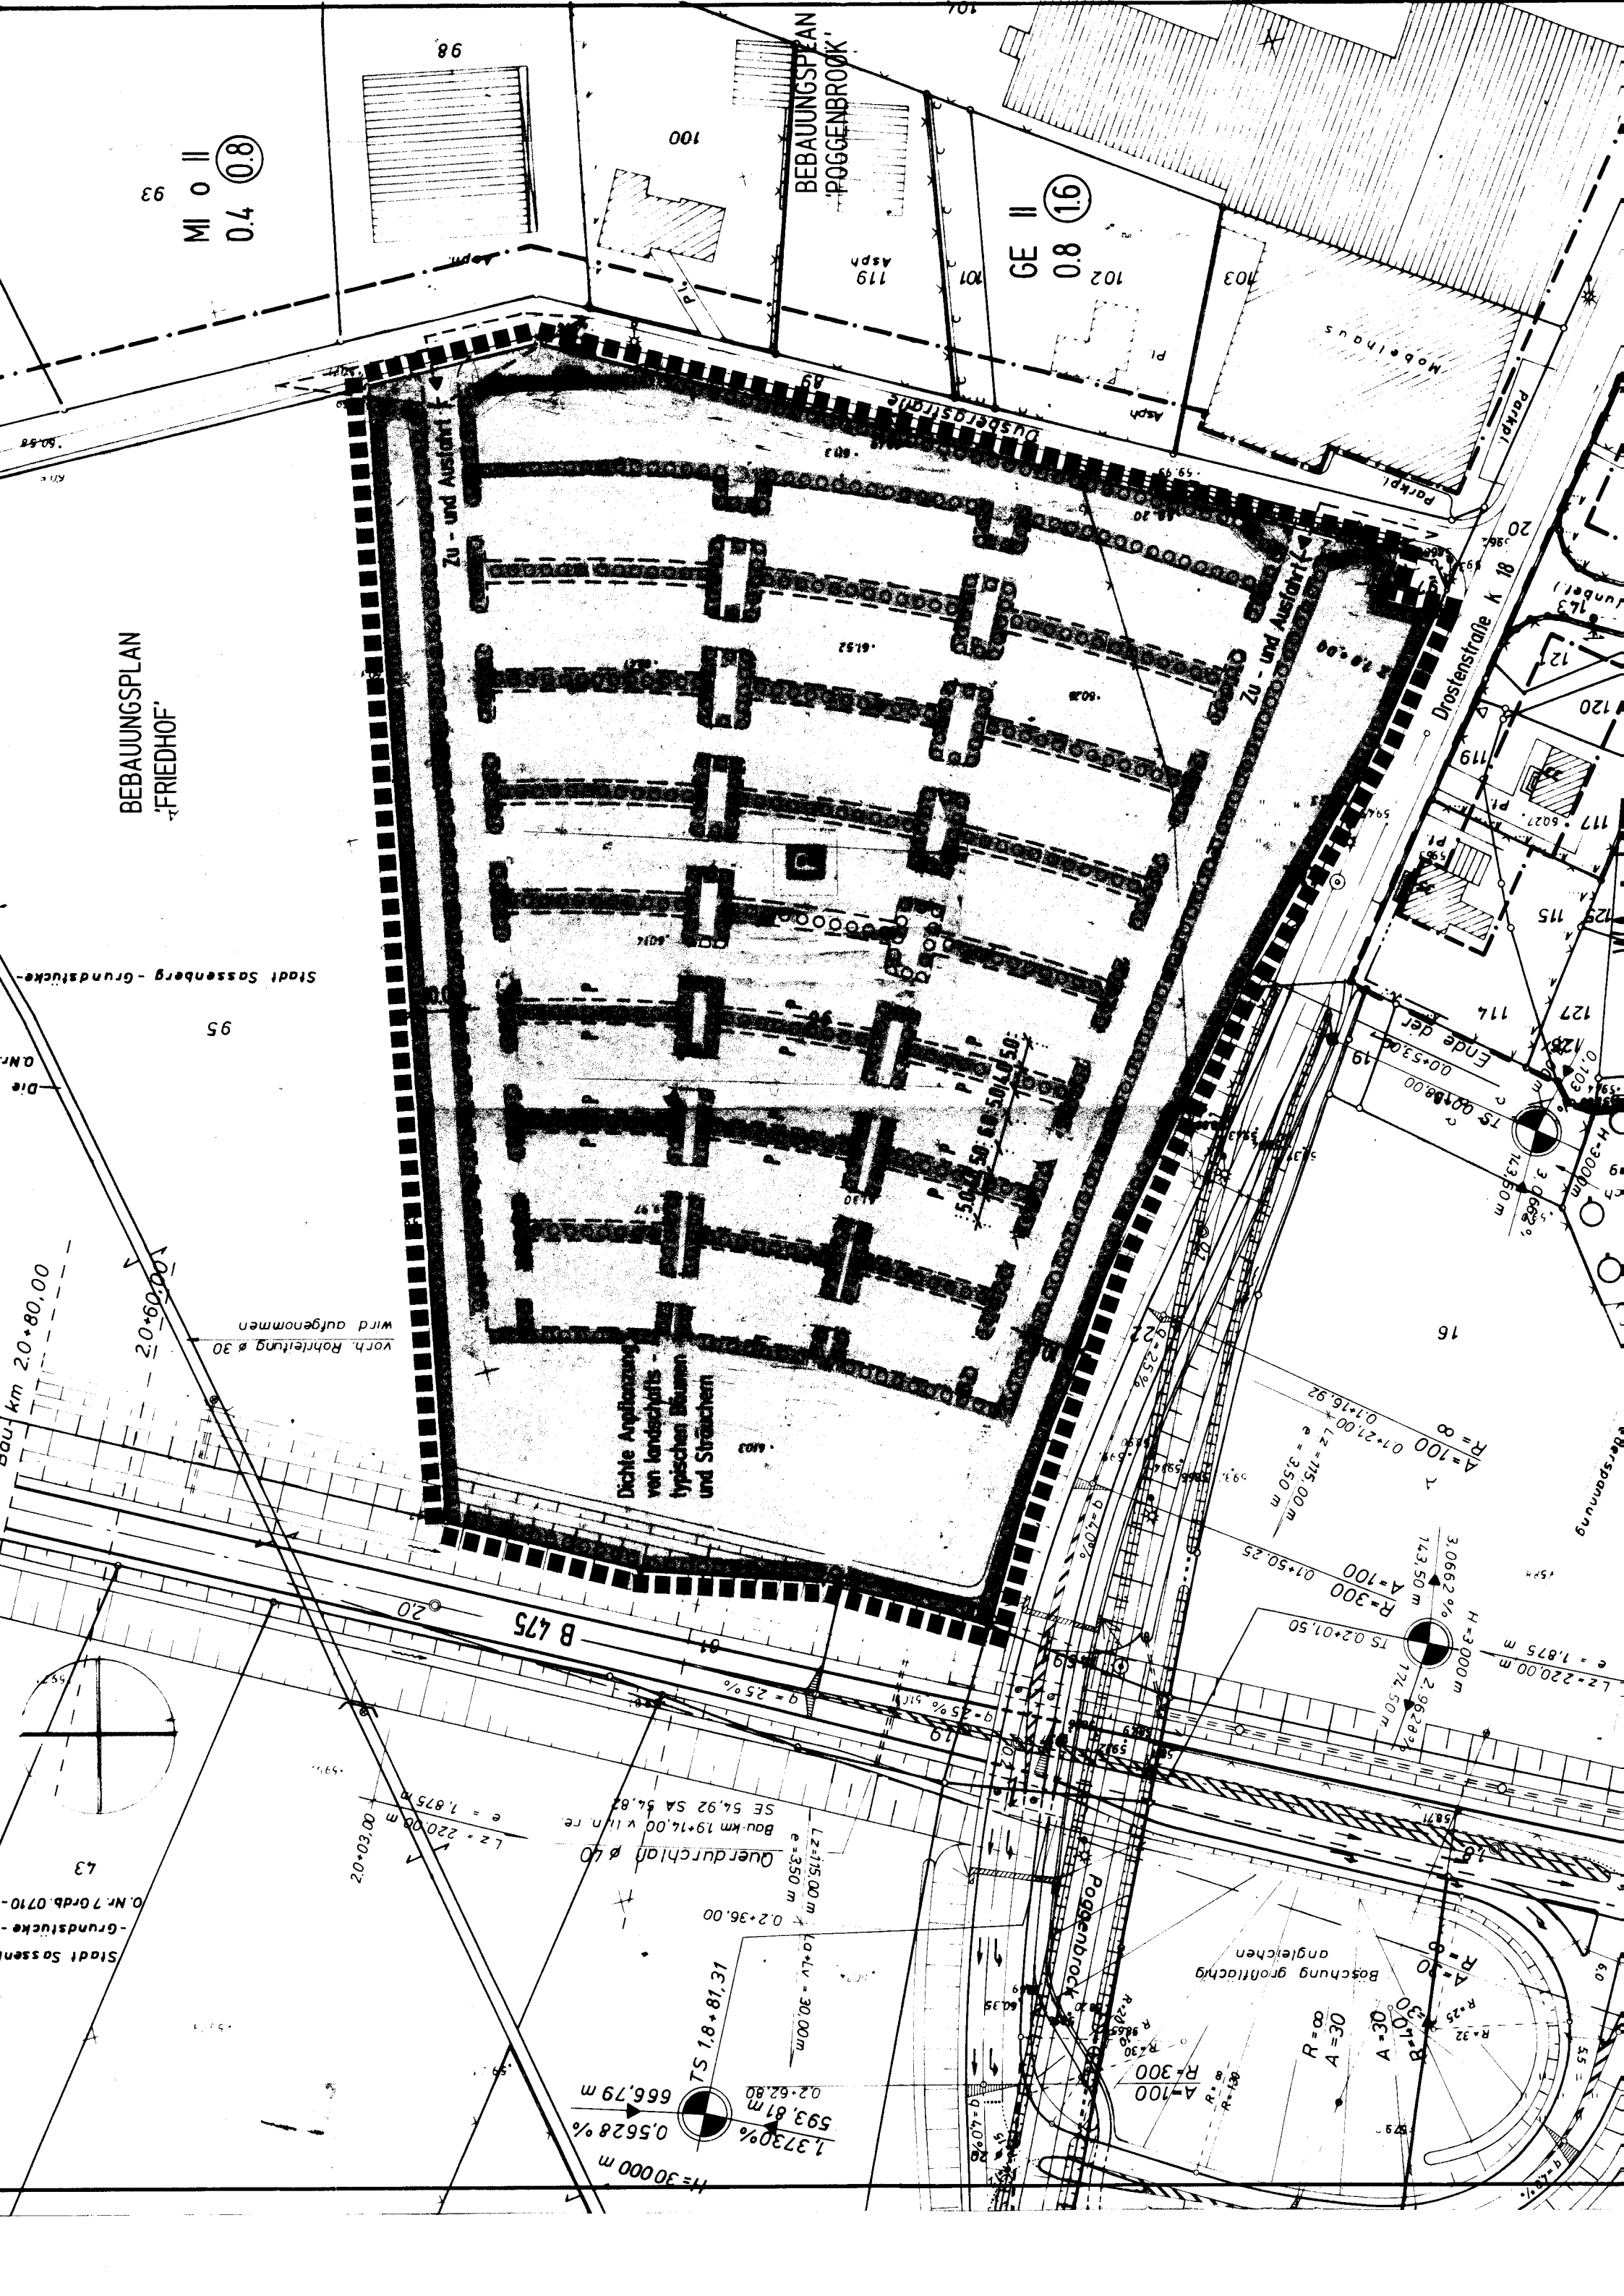

BEBAUUNGSPLAN
"FRIEDHOF"

Stadt Sassenberg - Grundstücke

Bau-km 20+80,00
20+60,00

Stadt Sassenberg
Grundstücke
O. Nr. 7 Ord. 0710-

Querdurchschnitt
Lz = 175,00 m
e = 350 m
Bau-km 19+14,00 v.l.n.re.
SE 54,92 SA 54,82

1,3730%
593,81 m
0,5628%
666,79 m
H = 30000 m
TS 1,8+81,31
Lz = 175,00 m
e = 350 m
Bau-km 19+14,00 v.l.n.re.
SE 54,92 SA 54,82

vorh. Rohrleitung ø 30
wird aufgenommen

Dichte Anpflanzung
von landschafts-
typischen Bäumen
und Sträuchern

Zu- und Ausfahrt

Zu- und Ausfahrt

BEBAUUNGSPLAN
"POGGENBROOK"

GE II 08 16

MI 0 II 04 08

93

98

100

101

