


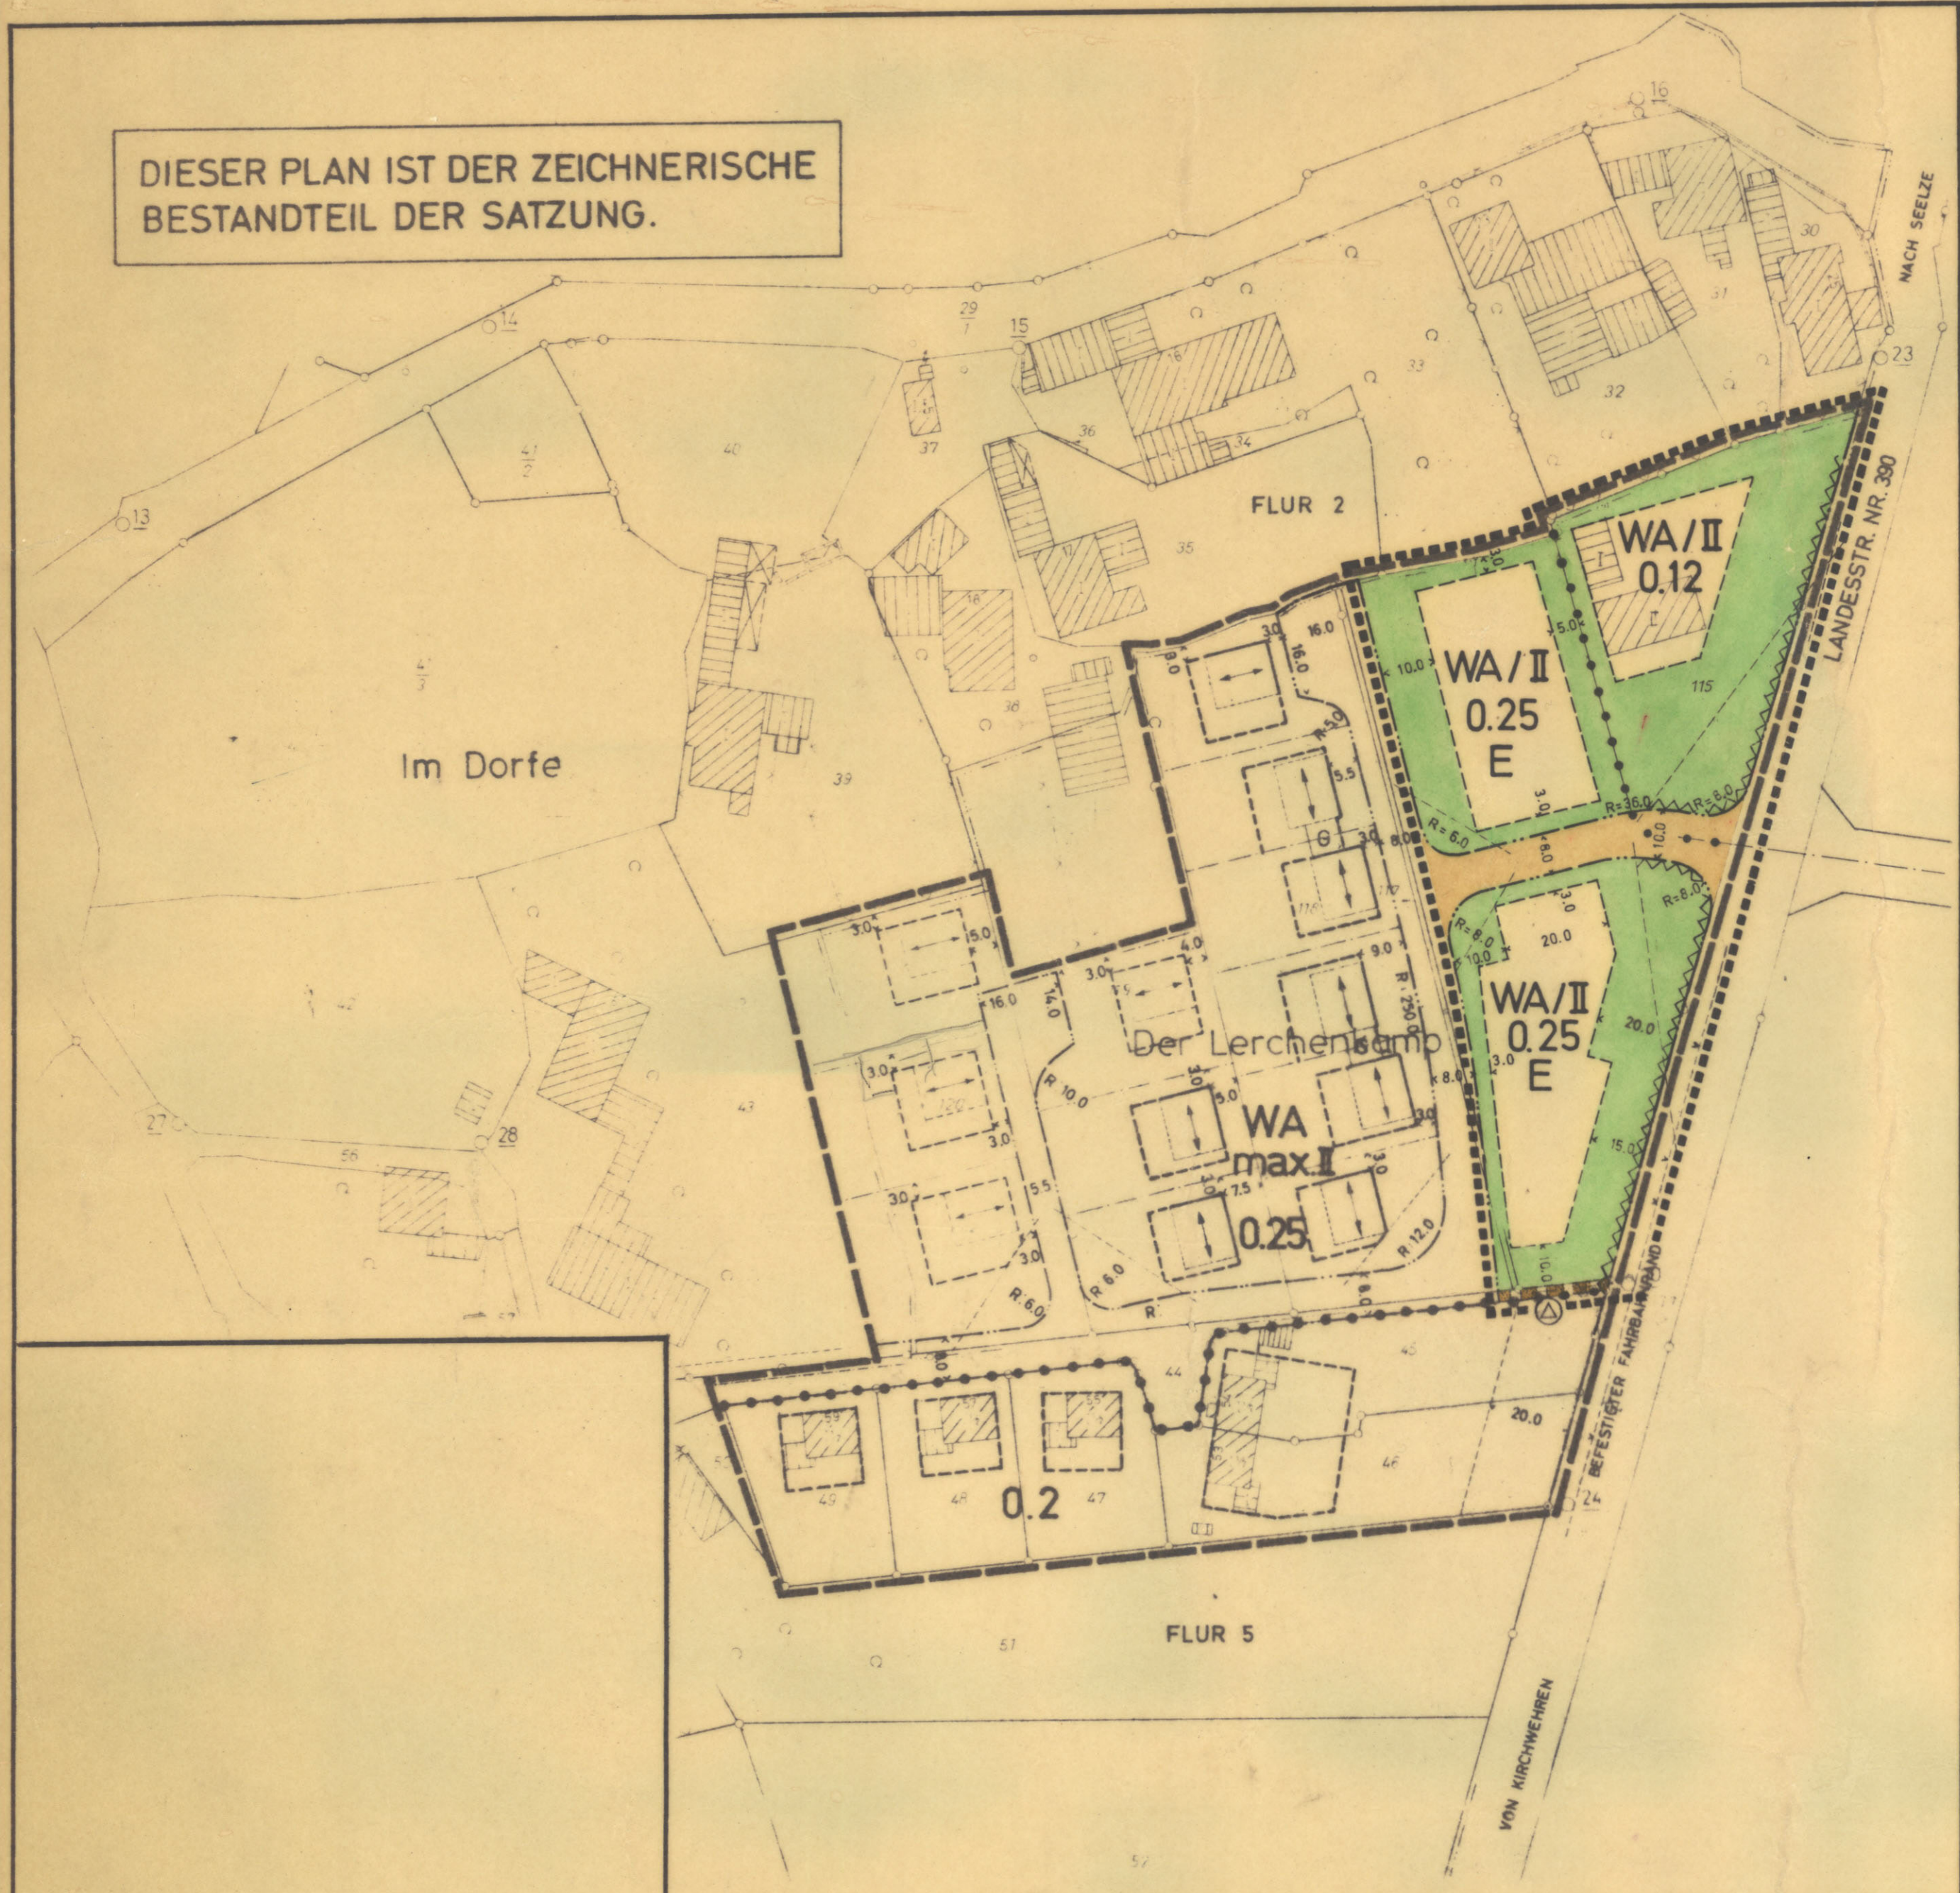

DIESER PLAN IST DER ZEICHNERISCHE
BESTANDTEIL DER SATZUNG.



ZEICHENERKLÄRUNG:

- RÄUMLICHER GELTUNGSBEREICH DER 2. ÄNDERUNG
- GRENZE DER ÖFFENTLICHEN VERKEHRSFLÄCHE
- ... ABGRENZUNG NACH DEM MASS DER BAULICHEN NUTZUNG
- WA ALLGEMEINES WOHNGEBIET
- II ZAHL DER VOLLGESCHOSSE ALS HÖCHSTGRENZE
- 0.25 GRUNDFLÄCHENZAHL
- E EINZELHÄUSER
- [Green outline] NICHT ÜBERBAUBARE GRUNDSTÜCKSFLÄCHE
- [Green fill] ÜBERBAUBARE GRUNDSTÜCKSFLÄCHE
- [Dashed line] BAUGRENZE
- [Triangle] SICHTDREIECK
- [Wavy line] EINFRIEDIGUNG ZUR L 390 OHNE TÜR UND TOR
- [Dotted line] MIT GEH- FAHR- UND LEITUNGSRECHTEN ZU BELASTENDE FLÄCHE
- [Circle with cross] UMFORMERSTATION

DIE PLANUNTERLAGE ENTSPRICHT IN VERMES-
SUNGSTECHNISCHER HINSICHT DEN ANFORDE-
RUNGEN DES RdErl. d. Nds. MIVFuK VOM 12.9.61

HANNOVER, DEN 30. Okt. 1962

W. Erard
OBERREGIERUNGSVERMESSUNGSRAT

BEI DER AUFSTELLUNG DIESES PLANES SIND
GEMÄSS § 2 (5) BUNDESBAUGESETZ VOM 23.6.60
(BGBl. I S. 341) (BBauG) DIE BEHÖRDEN UND
DIE STELLEN BETEILIGT WORDEN, DIE TRÄGER
ÖFFENTLICHER BELANGE SIND.

GEMEINDE ALMHORST

Kühlhorn
GEMEINDEDIREKTOR

DIE AUFSTELLUNG DIESES PLANES WURDE
IN DER RATSSITZUNG AM 23. 6. 1969
UND DIE ÖFFENTLICHE AUSLEGUNG GEMÄSS
§ 2 (6) BBauG VOM 23.6.60 AM 10. 12. 1969
BESCHLOSSEN.

GEMEINDE ALMHORST

Birch *Kühlhorn*
I. BEIGEORDNETER GEMEINDEDIREKTOR

DIESER PLAN HAT GEMÄSS § 2 (6) BBauG
VOM 20. 2. 1970 BIS 20. 3. 1970 IN DER
GEMEINDEVERWALTUNG ÖFFENTLICH AUS-
GELEGEN. DIE ÖFFENTLICHE AUSLEGUNG
WURDE AM 2. 2. 1970 ORTSÜBLICH
BEKANNTGEMACHT.

GEMEINDE ALMHORST

Kühlhorn
GEMEINDEDIREKTOR

ALS SATZUNG GEMÄSS § 10 BBauG BE-
SCHLOSSEN IN DER RATSSITZUNG
AM 11. 11. 1970

GEMEINDE ALMHORST

Birch *Kühlhorn*
I. BEIGEORDNETER GEMEINDEDIREKTOR

GENEHMIGUNGSVERMERK:

Genehmigt
gemäß § 11 des Bundesbaugesetzes
vom 23. 6. 1960
Der Regierungspräsident
- 214 - 1971 / 37
Hannover, den 19. 5. 1971
Im Auftrage

M. Müller
Bauassessor

DER GENEHMIGTE BEBAUUNGSPLAN IST GEMÄSS
§ 12 BBauG VOM 24. 6. 1971 BIS 2. 7. 1971
ORTSÜBLICH BEKANNTGEMACHT WORDEN. DER BE-
BAUUNGSPLAN IST SEIT DEM 2. 7. 1971
RECHTSVERBINDLICH.

GEMEINDE ALMHORST

Kühlhorn
GEMEINDEDIREKTOR

ENTWURF AUSGEARBEITET:
HANNOVER, DEN 30. 7. 1969

LANDKREIS HANNOVER
DER OBERKREISDIREKTOR
I. A.

W. Fiedler
PLANUNGSAMT

STAND: 22. 2. 1971