


Königreich der Niederlande

Flur 8

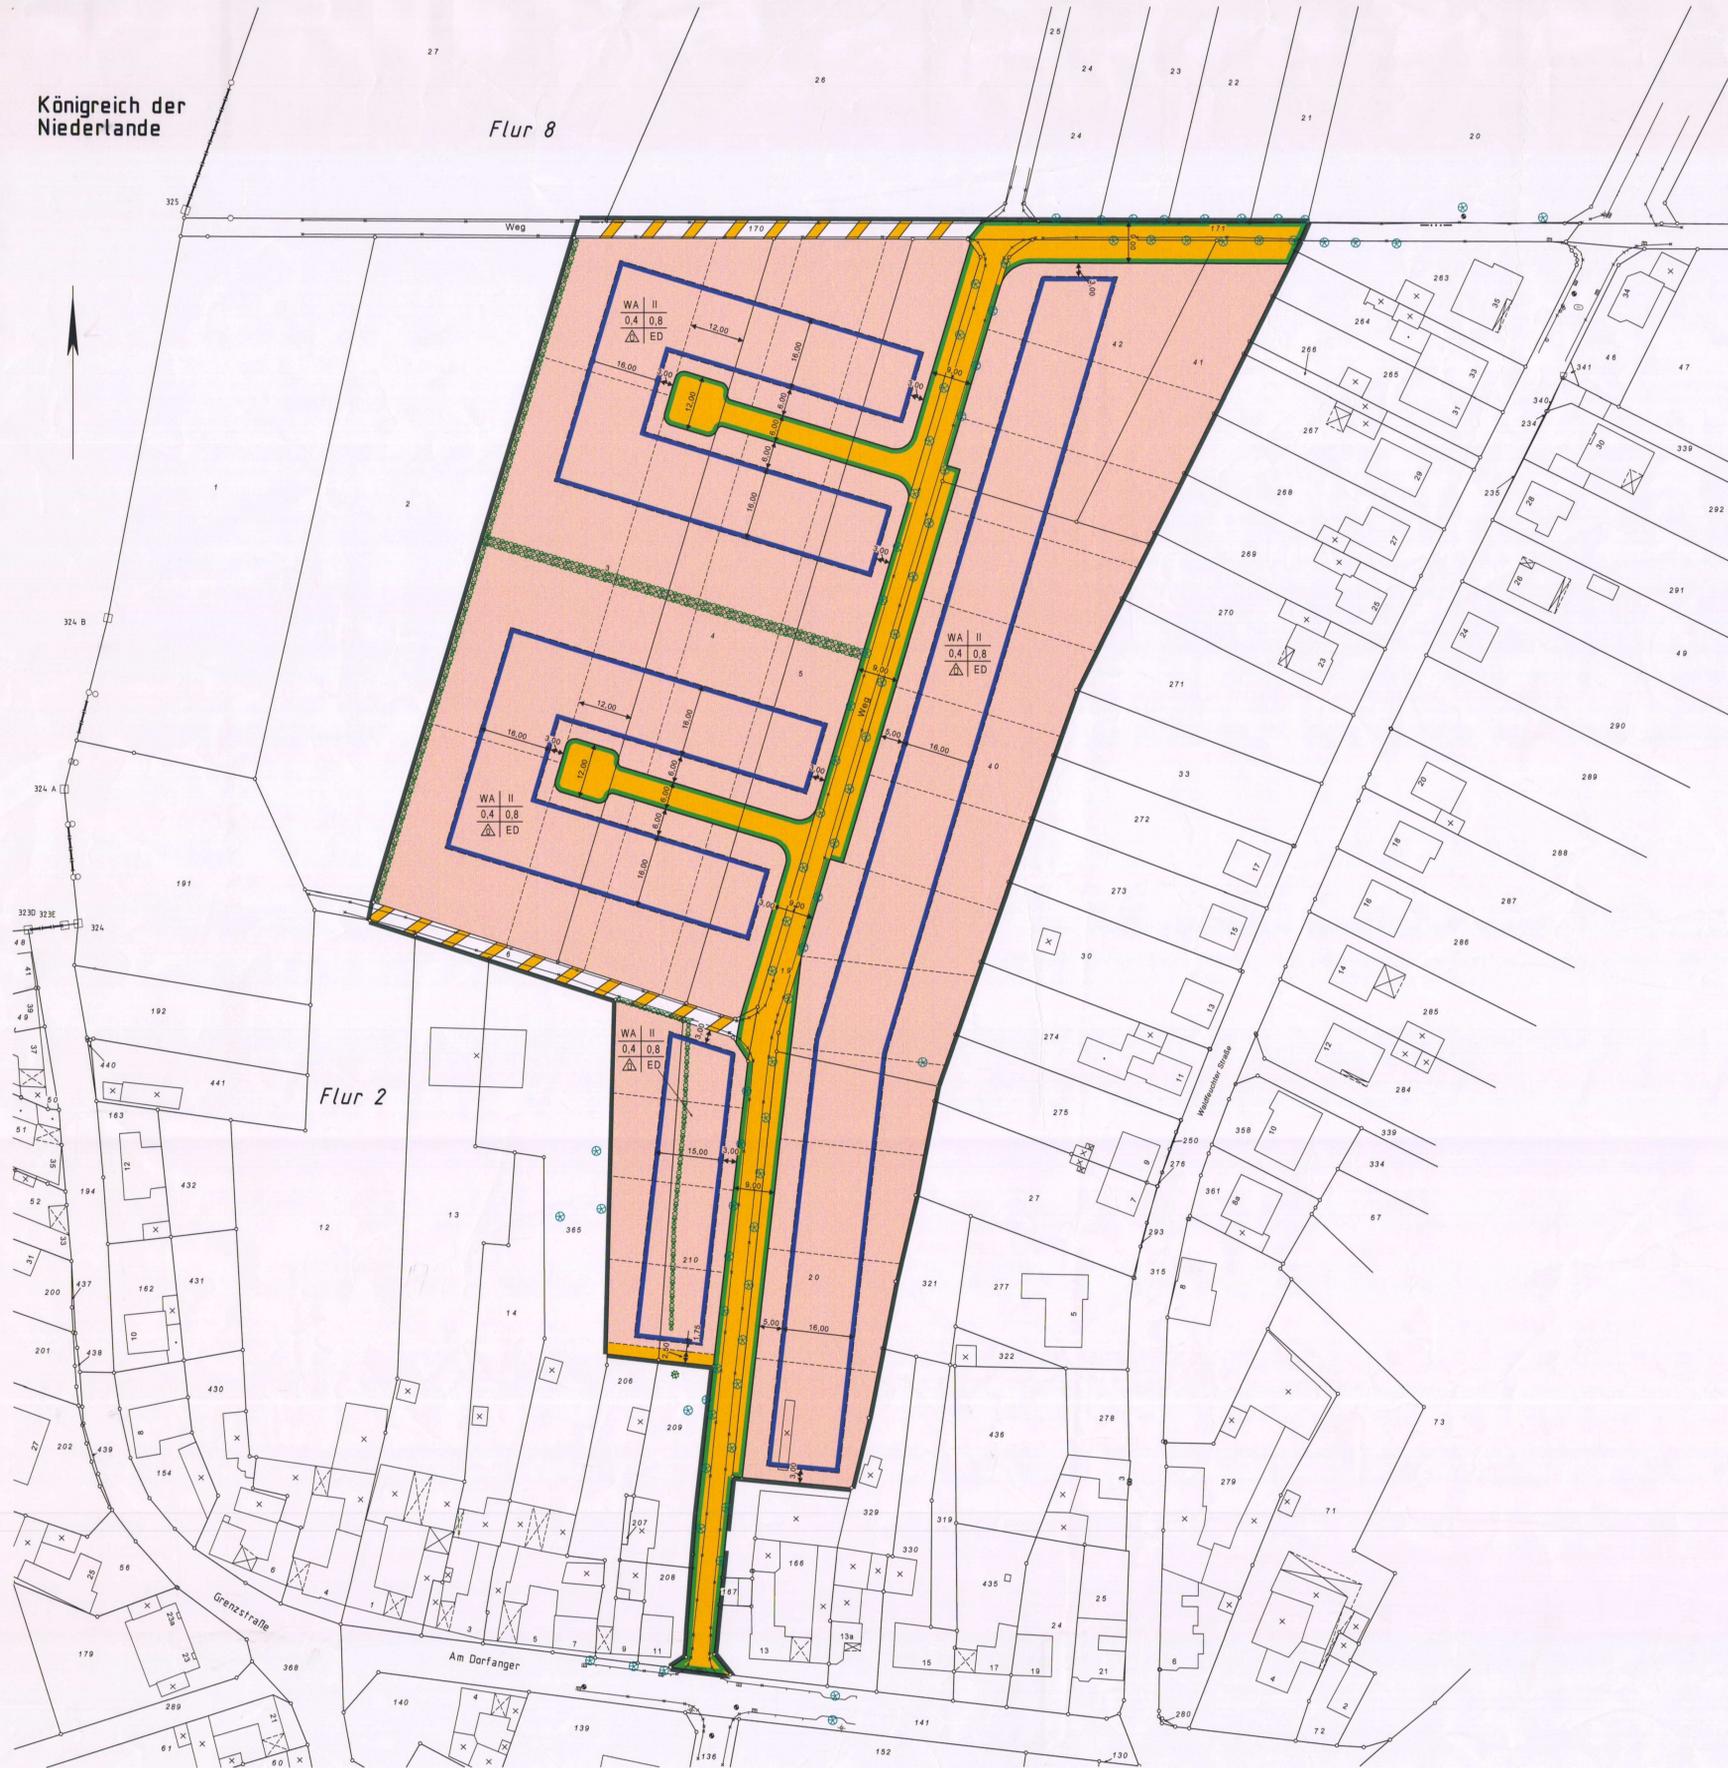


Gemeinde Selfkant Bebauungsplan Nr.25

„Auf dem Bildersträßchen“
in Saefelen

M.: 1:500

Auszug aus der DGK5 im Maßstab 1:5000

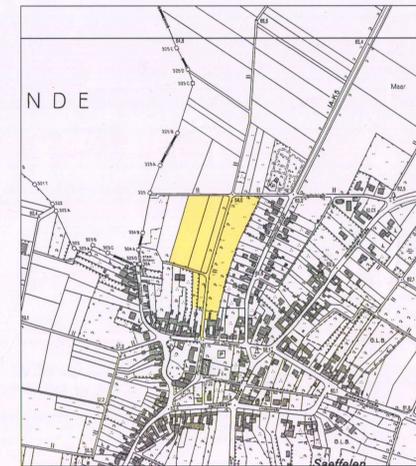

Die geometrische Eindeutigkeit der Planung wird bescheinigt
Heinsberg, den 17. Sep. 2002
Dipl.-Ing. H. Birkenbach
Öffent. Best. Vermessungsingenieur

Es wird hiermit bescheinigt, dass die Planunterlage innerhalb des Planungsgebietes den Anforderungen des §1 der Planzeichenerverordnung vom 18. Dez. 1990 (BGBl. I vom 22.01.1991, S.58) entspricht.
Heinsberg,

Entwurf und Bearbeitung dieses Bebauungsplanes erfolgte gem. §9 und 60 BauGB durch
Ass. Dipl.-Ing. H. Hofmann M.A.
Architekt K. Nysten, Dipl.-Ing. H. Stassen
Am Rathaus 12 Selfkant 1

Selfkant, 17. Sep. 2002
[Signature]

Die Gemeindevertretung der Gemeinde Selfkant hat in der Sitzung vom 1.12.2001 gem. §3 BauGB beschlossen, den Bebauungsplan Nr. 25 offenzulegen. Dieser Bebauungsplan hat als Entwurf mit seinen Anlagen gem. §3 BauGB in der Zeit vom 1.12.2001 bis 1.7.2002 offenzulegen.
Selfkant, 17. Sep. 2002
(Otten)
Bürgermeister *[Signature]* Ratmitglied

Die Gemeindevertretung der Gemeinde Selfkant hat in der Sitzung vom 1.12.2001 gem. §2 BauGB beschlossen, den Bebauungsplan Nr. 25 aufzustellen. Der Beschluß wurde am 11.12.2001 öffentlich bekanntgemacht.
Selfkant, 17. Sep. 2002
(Otten)
Bürgermeister *[Signature]* Ratmitglied

Dieser Bebauungsplan ist gem. §10 BauGB durch die Gemeindevertretung der Gemeinde Selfkant, Otten vom 17. Sep. 2002 als Sitzung beschlossen worden.
Selfkant, 17. Sep. 2002
(Otten)
Bürgermeister *[Signature]* Ratmitglied

Die Bekanntmachung sowie Ort und Zeit der Auslegung gem. §12 BauGB ist am 1.12.2001 im Amtsblatt der Gemeinde Selfkant Nr. 25 erfolgt.
Selfkant, 17. Sep. 2002

(Otten)
Bürgermeister *[Signature]*

Planzeichen

ANGABEN ZUM BESTAND / PLANUNG	
Wohngebiete Planung	Kreisgrenze
Garage Planung	Gemarkungsgrenze
Wohngebiete Bestand	Furungrenze
Anzahl der Vollgeschosse	Flurstücksgrenze
Bleibung	135 Flurstücknummer
	Nutzungsgrenzen
	Baum
	Laub
	Nadel
	Kanaldeckel
	Zaun
	Mauer

ART DER BAULICHEN NUTZUNG	
Wohnflächen	Gewerbliche Baufächen
Kleinwohngebiete	Darstellend
Reine Wohngebiete	Mischgebiete
Allgemeine Wohngebiete	Kampfbau
Besondere Wohngebiete	
	Öffentliche Baufächen
	Öffentliche Gebäude
	Industriegebiete
	Sonderbauflächen
	Sondergebiet
	Sondergebiet

NACH DER BAULICHEN NUTZUNG	
2.4 Grundflächenzahl (GFZ)	offene Bauweise
3 Geschossflächenzahl (GFZ)	geschlossene Bauweise
4 Zahl der Vollgeschosse	abweichende Bauweise
5 V ab Höchstgrenze	nur Einzelhäuser zulässig
6 als Mindest- und Höchstgrenze	nur Doppelhäuser zulässig
7 Freizeitanlagen	nur Einzel- und Doppelhäuser zulässig
8 Freizeitanlagen	Baugrenze
9 Länge Höhe der Dachhöhe	Baulinie
10 Oberkante der Baufächen-Anlage	
11 (Höchstgrenze)	

NACH DER BAULICHEN NUTZUNG	
