
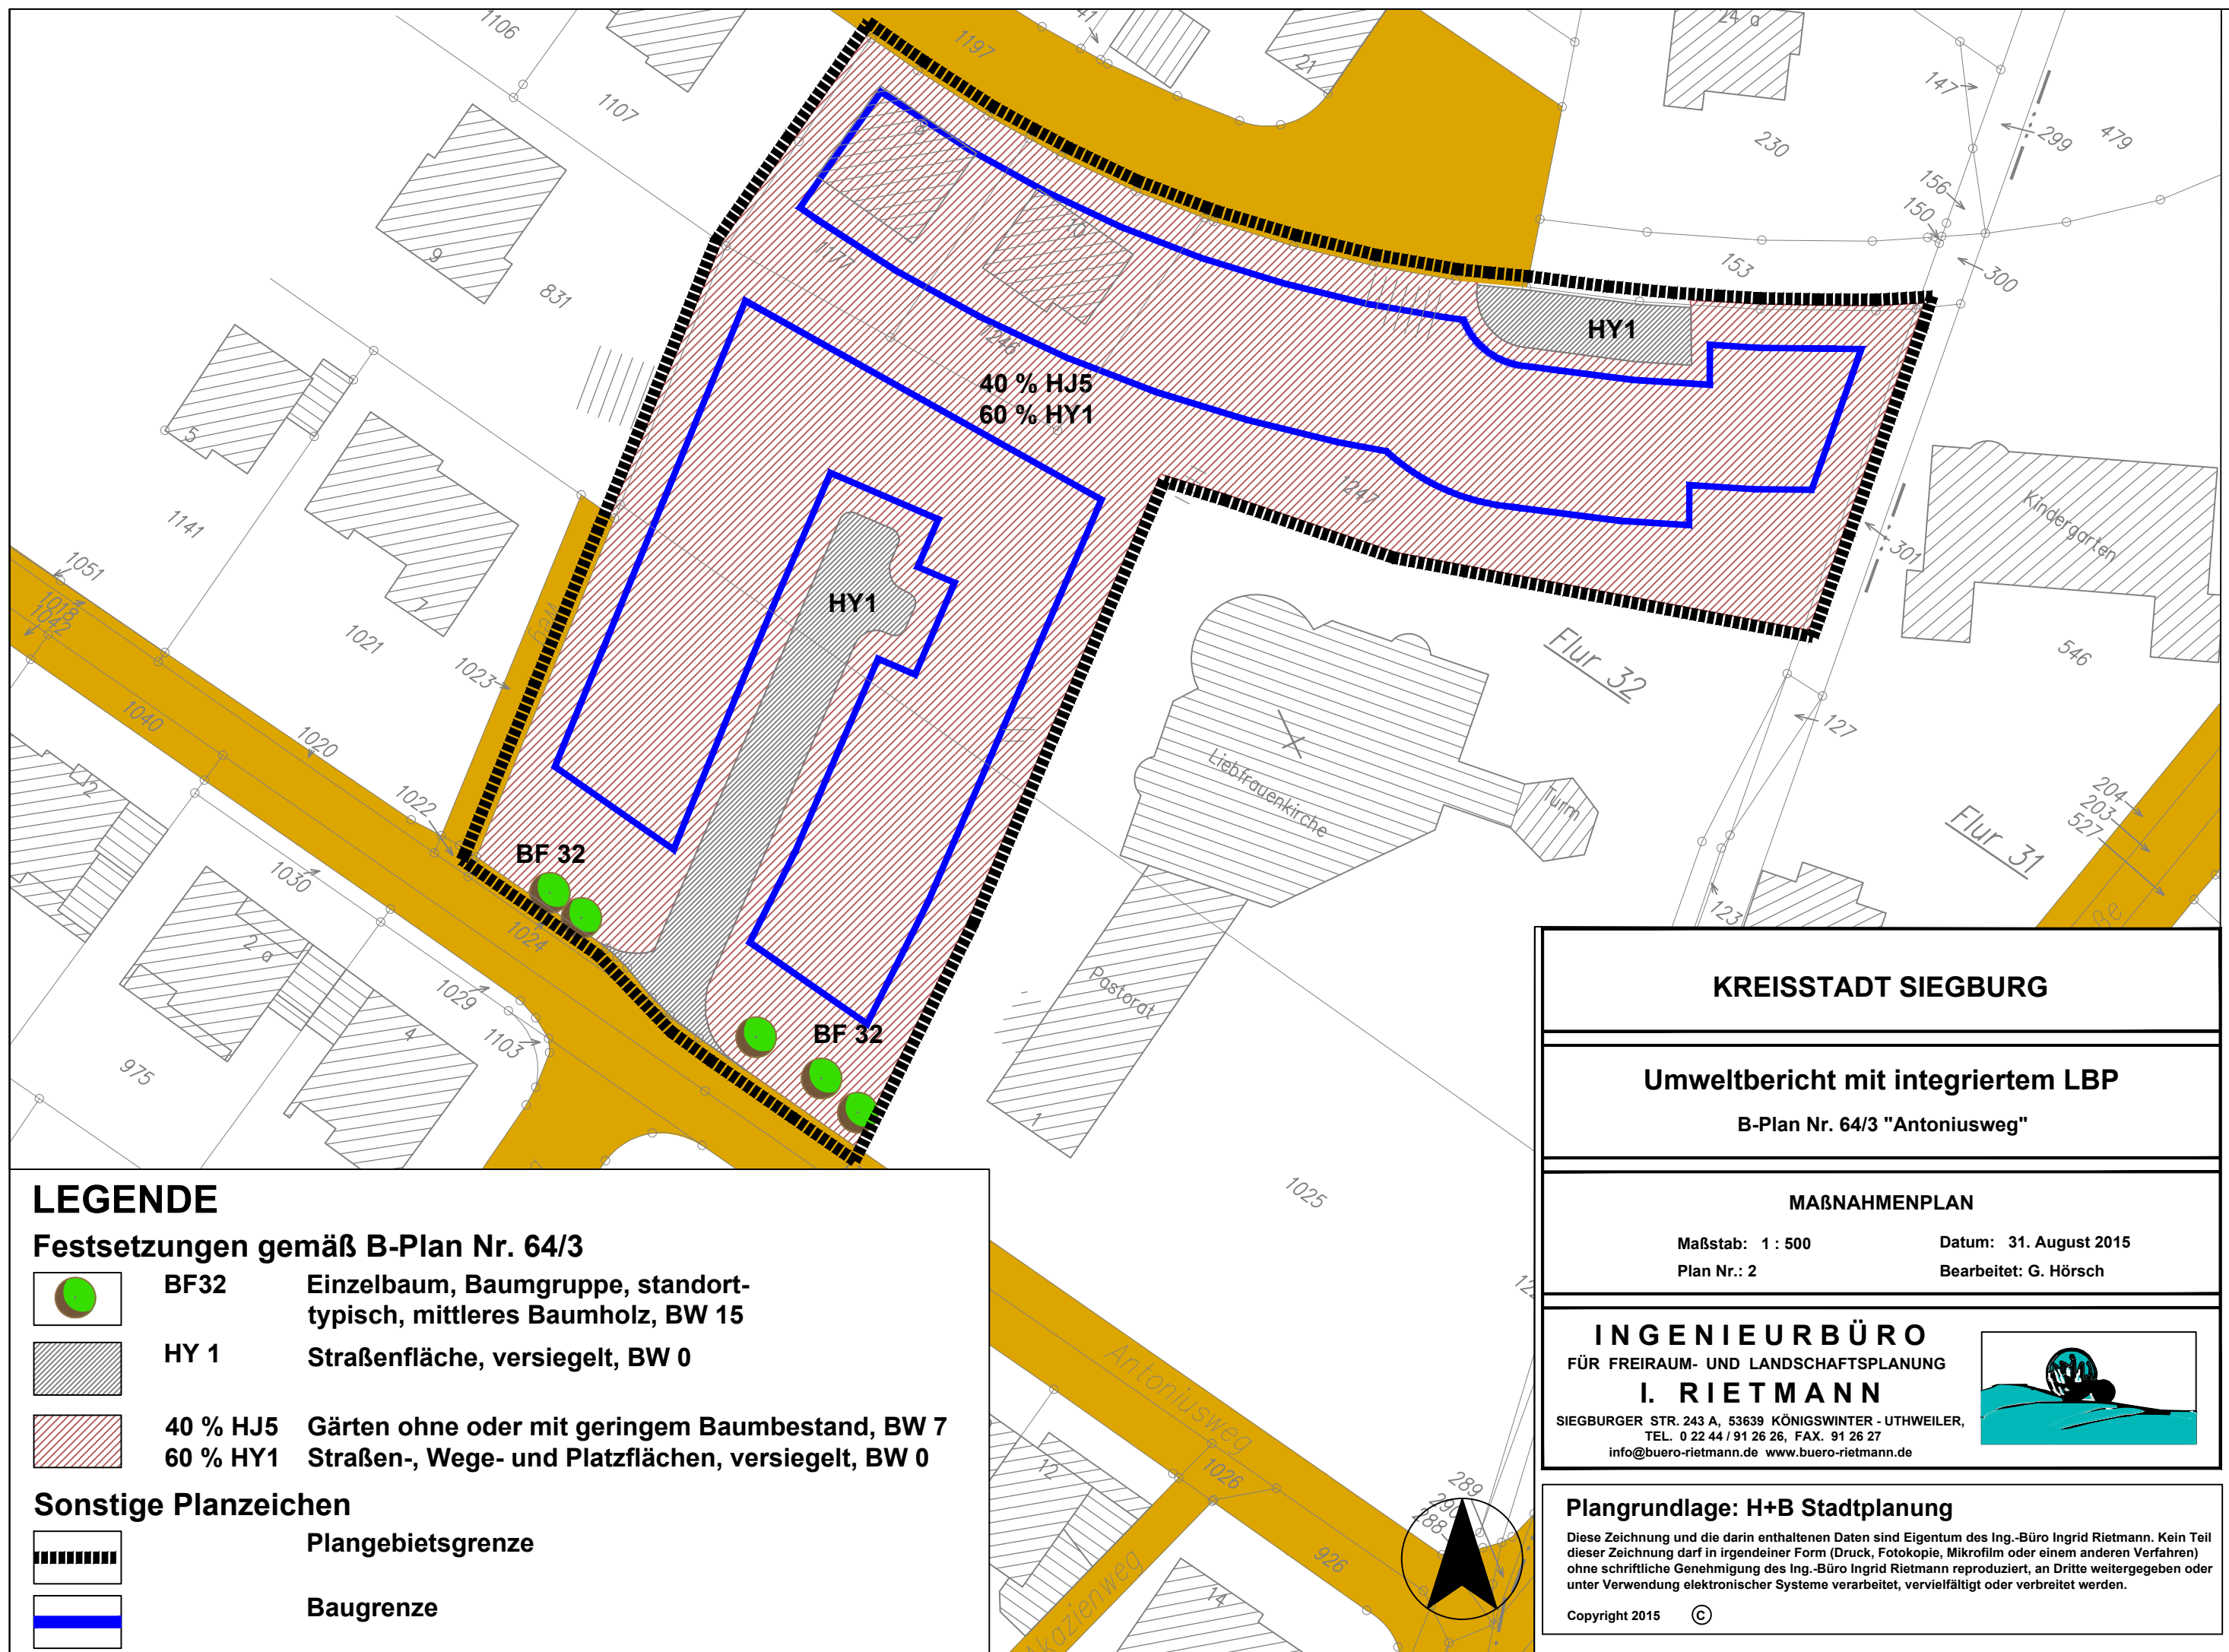
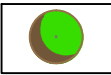
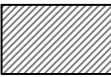


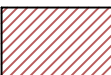


LEGENDE

Festsetzungen gemäß B-Plan Nr. 64/3

- | | | |
|---|------------------------------------|---|
|  | BF 32 | Einzelbaum, Baumgruppe, standort-typisch, mittleres Baumholz, BW 15 |
|  | HY 1 | Straßenfläche, versiegelt, BW 0 |
|  | 40 % HJ5
60 % HY1 | Gärten ohne oder mit geringem Baumbestand, BW 7
Straßen-, Wege- und Platzflächen, versiegelt, BW 0 |

Sonstige Planzeichen

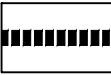- | | |
|---|-------------------|
|  | Plangebietsgrenze |
|  | Baugrenze |

KREISSTADT SIEGBURG

Umweltbericht mit integriertem LBP

B-Plan Nr. 64/3 "Antoniusweg"

MAßNAHMENPLAN

Maßstab: 1 : 500
Plan Nr.: 2

Datum: 31. August 2015
Bearbeitet: G. Hörsch

INGENIEURBÜRO FÜR FREIRAUM- UND LANDSCHAFTSPLANUNG I. RIETMANN

SIEGBURGER STR. 243 A, 53639 KÖNIGSWINTER - UTHWEILER,
TEL. 0 22 44 / 91 26 26, FAX. 91 26 27
info@buero-riettmann.de www.buero-riettmann.de



Plangrundlage: H+B Stadtplanung

Diese Zeichnung und die darin enthaltenen Daten sind Eigentum des Ing.-Büro Ingrid Rietmann. Kein Teil dieser Zeichnung darf in irgendeiner Form (Druck, Fotokopie, Mikrofilm oder einem anderen Verfahren) ohne schriftliche Genehmigung des Ing.-Büro Ingrid Rietmann reproduziert, an Dritte weitergegeben oder unter Verwendung elektronischer Systeme verarbeitet, vervielfältigt oder verbreitet werden.

Copyright 2015 ©