


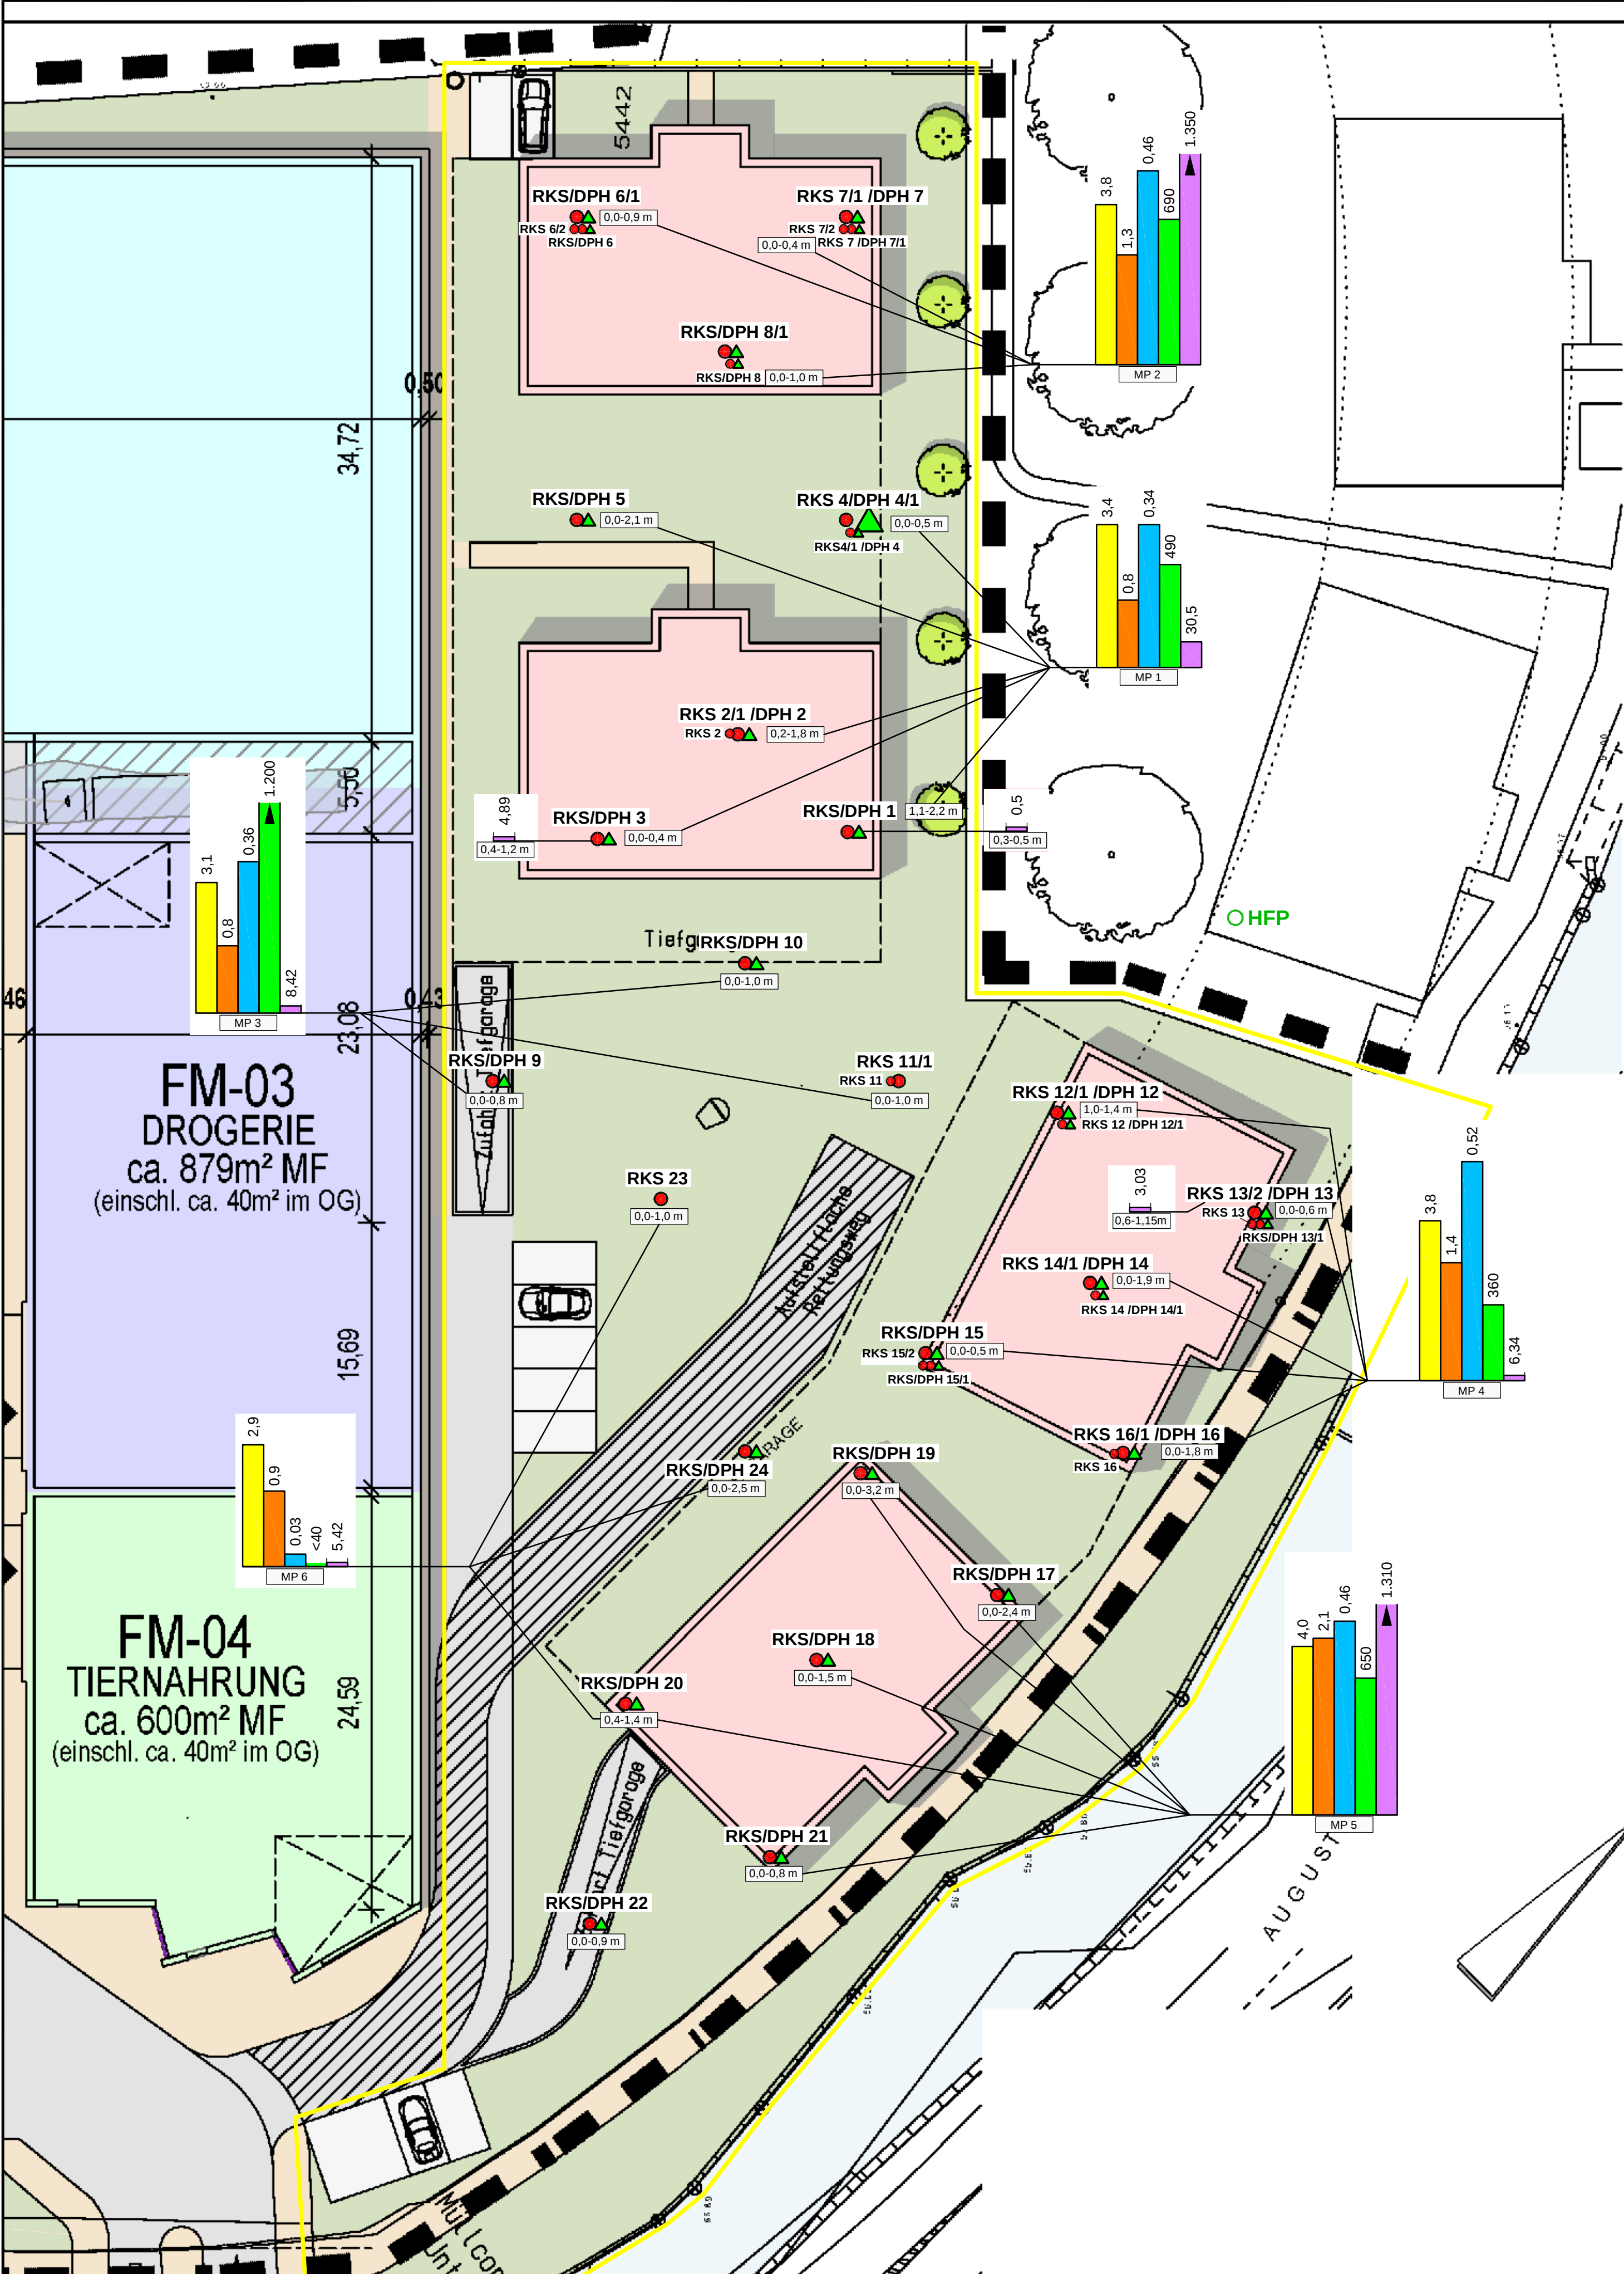


BELASTUNGSKARTE

ZEICHENERKLÄRUNG:

- Engeres Untersuchungsgebiet
- Lage der Rammkernsondierungen
- Lage der Rammsondierungen

Belastungen:

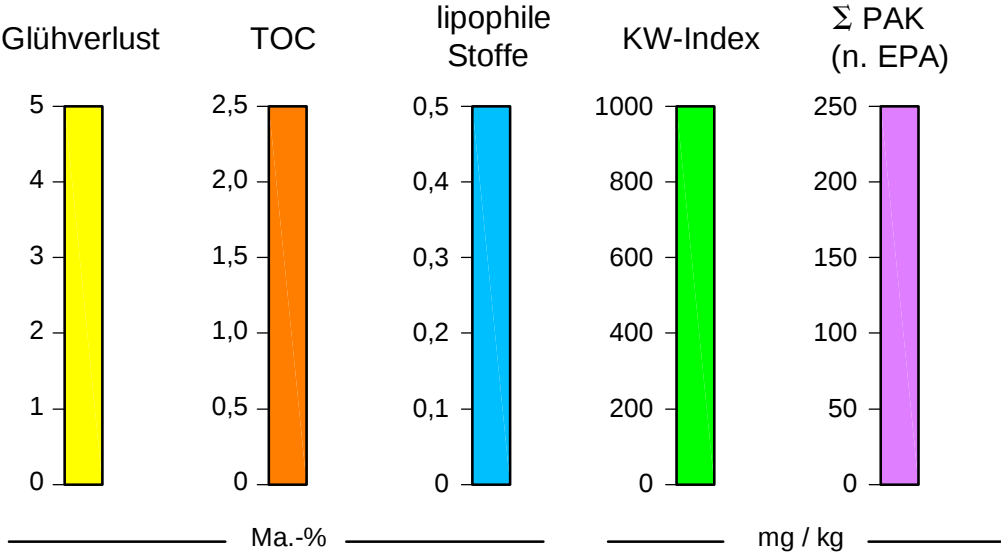

DR. TILLMANN'S & PARTNER GmbH Kopernikusstr. 5 50126 BERGHEIM Tel.: 02271 / 801-0	AUFTRAGGEBER	LIDL IMMOBILIENBÜRO WEST GMBH & CO. KG GUSTAV-HEINEMANN-UFER 54, 50968 KÖLN		
	MASSNAHME	Projekt Siegburg-Mühlengrabenquartier; Altlasten- und baugrundtechnische Untersuchungen im Bereich der Neuplanung Wohnhäuser 1 bis 4		
	BEARBEITET	W.T.	10/15	M. 1 : 250
	GEZEICHNET	K.K.	10/15	PROJEKT-Nr.: 9128-09-15
	AUFGESTELLT, BERGHEIM, DEN 27.10.2015	ANLAGE: 8		