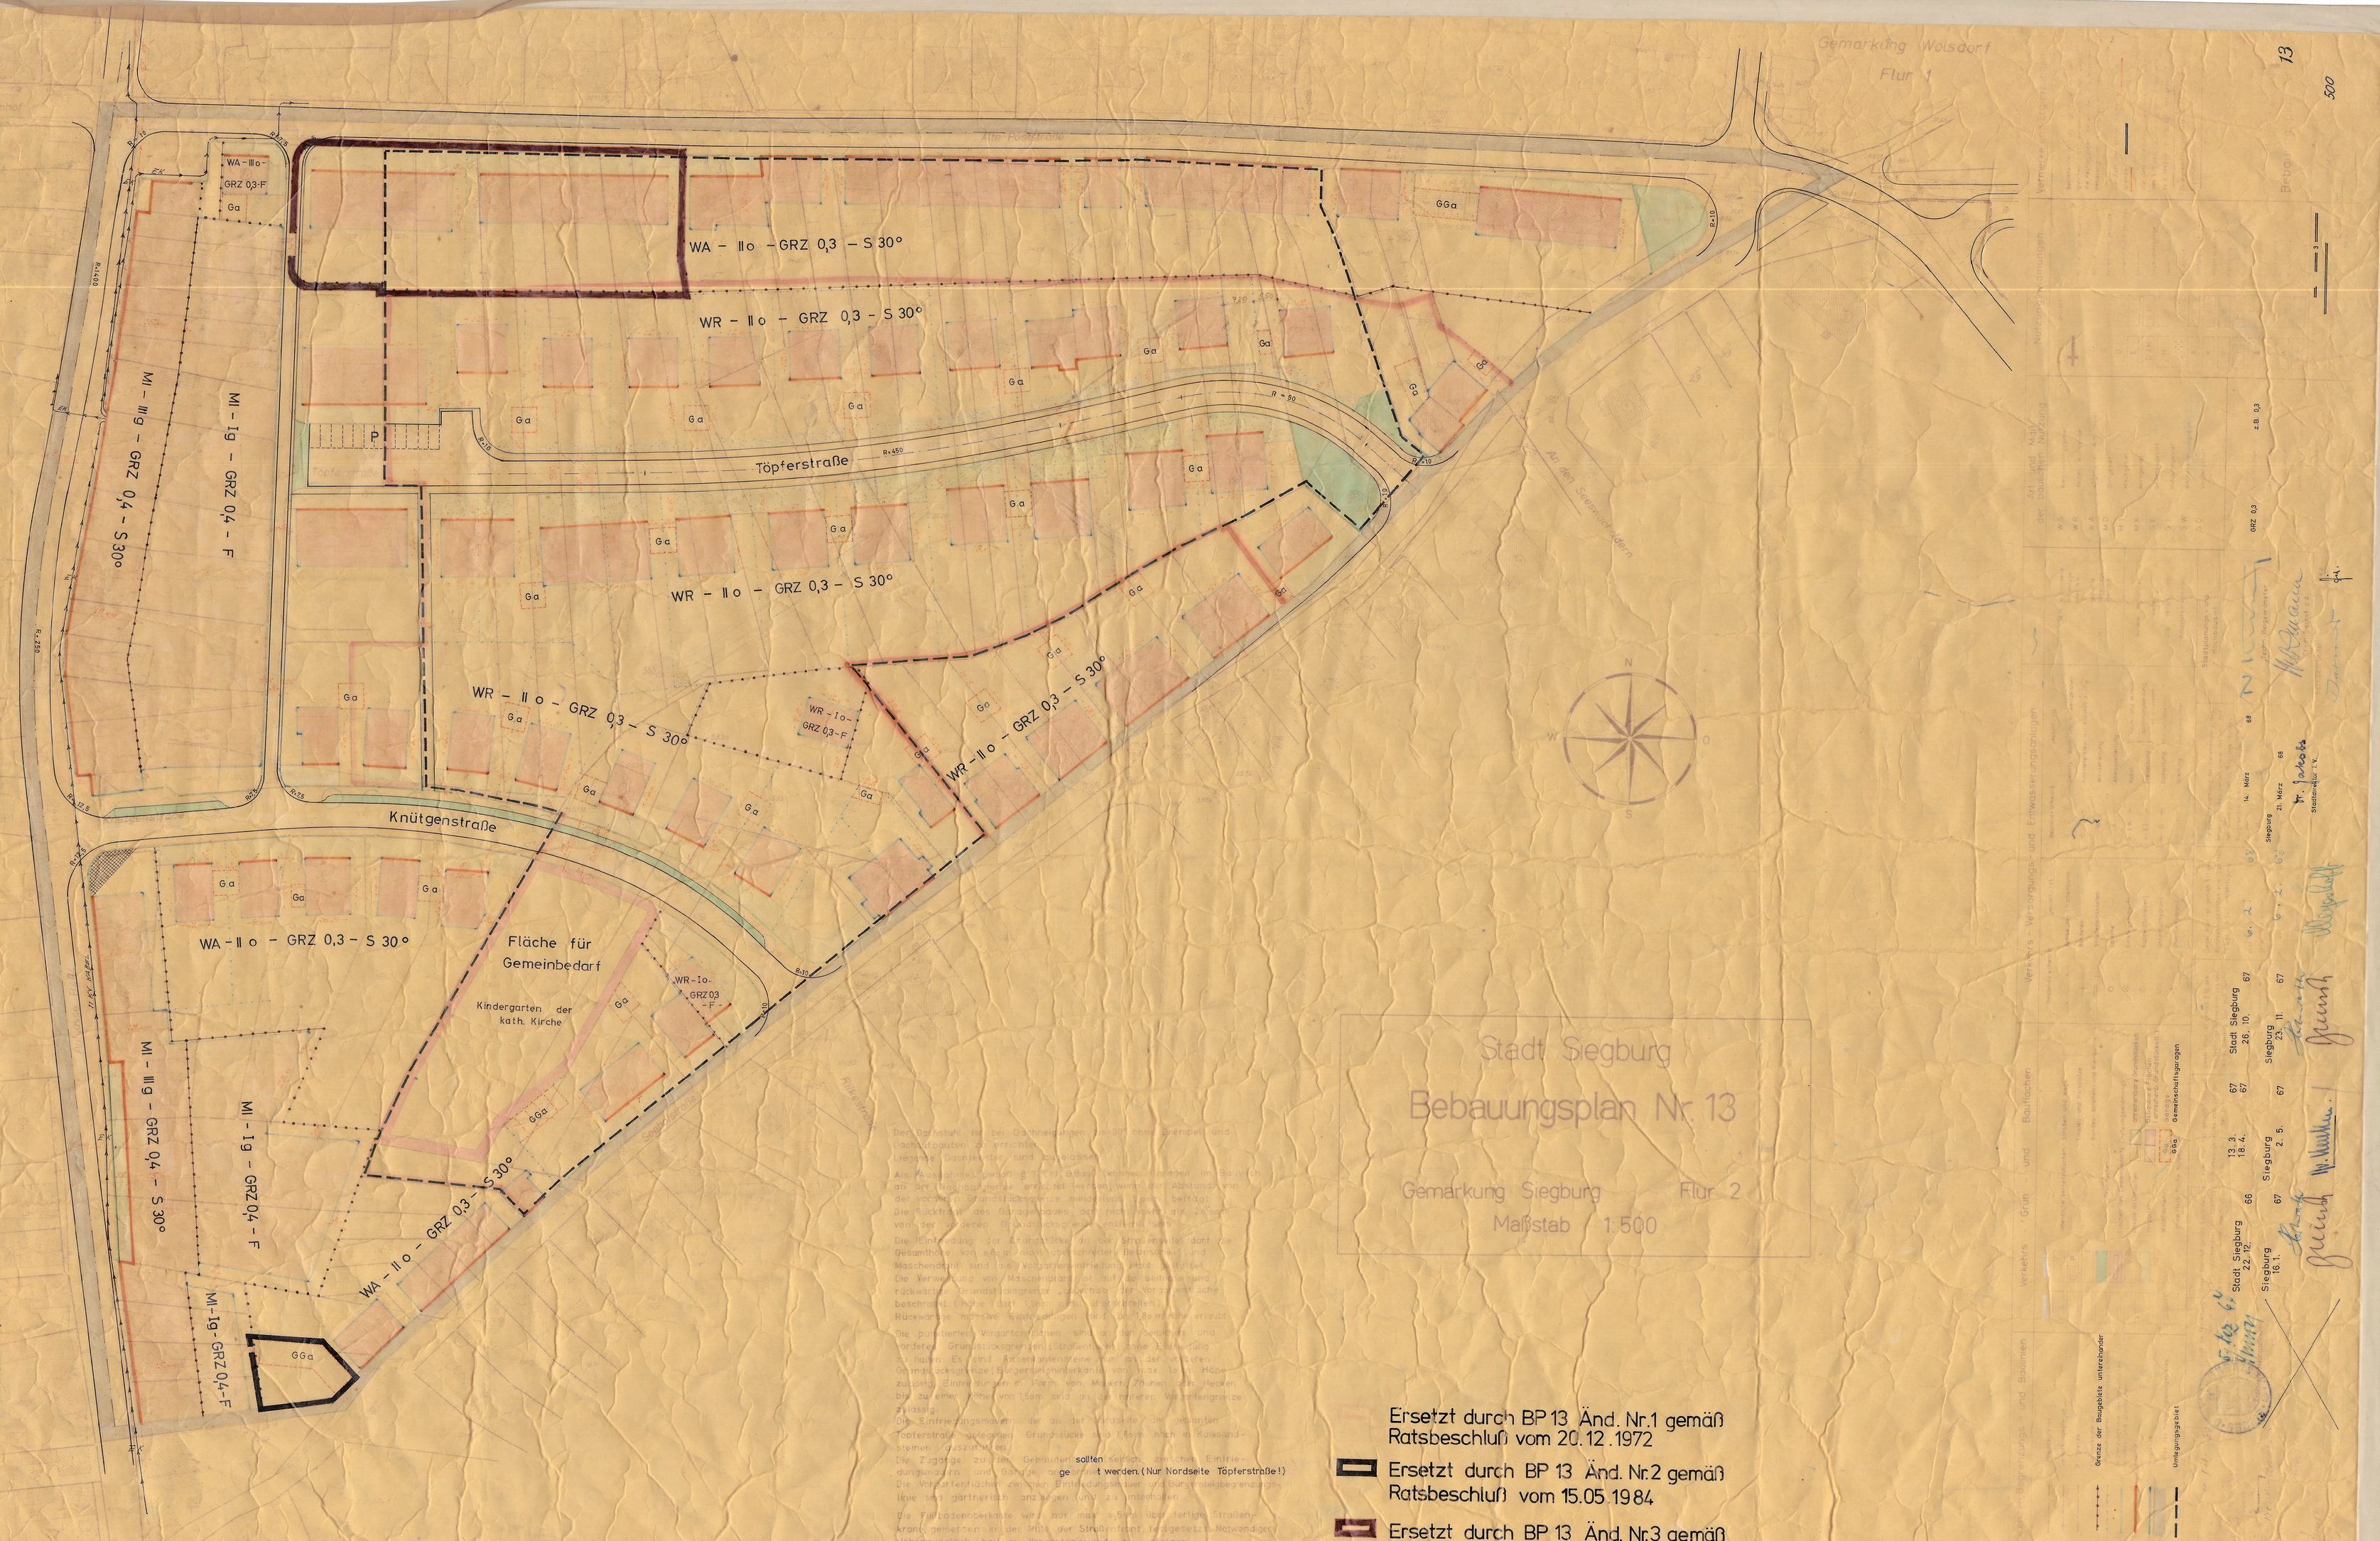
Gemarkung Wolsdorf
Flur 1
13
500
Steinnot
Alte Poststraße
WA - IIo - GRZ 0,3 - S 30°
WR - IIo - GRZ 0,3 - S 30°
WR - IIo - GRZ 0,3 - S 30°
WR - IIo - GRZ 0,3 - S 30°
WR - IIo - GRZ 0,3 - S 30°
WR - Io - GRZ 0,3 - F
WA - IIo - GRZ 0,3 - F
MI - IIIg - GRZ 0,4 - S 30°
MI - Ig - GRZ 0,4 - F
Töpferstraße
Knütgenstraße
WA - IIo - GRZ 0,3 - S 30°
Fläche für Gemeinbedarf
Kindergarten der kath. Kirche
WR - Io - GRZ 0,3 - F
GGa
Ga
P
Bamberg
Bamberg
Auf dem Seeweiherdorn
Rückertstraße
Stadt Siegburg
Bebauungsplan Nr. 13
Gemarkung Siegburg Flur 2
Maßstab 1:500
Ersetzt durch BP 13 Änd. Nr.1 gemäß Ratsbeschluß vom 20.12.1972
Ersetzt durch BP 13 Änd. Nr.2 gemäß Ratsbeschluß vom 15.05.1984
Ersetzt durch BP 13 Änd. Nr.3 gemäß Ratsbeschluß vom 02.04.1987
Art und Maß der baulichen Nutzung
Verkehrs-, Versorgungs- und Entwässerungsanlagen
Verkehrs-, Grün- und Bauflächen
Stadt Siegburg 22.12. 66
Stadt Siegburg 26.10. 67
Siegburg 13.3. 67
18.4. 67
Siegburg 23.11. 67
Siegburg 2.5. 67
Siegburg 16.1. 67
Stadt Siegburg 14. März 68
Siegburg 21. März 68
Stadtbauamt
Stadtverordneter
Bürgermeister
Gemeinschaftsgaragen
Grenze der Baugebiete unterschieden
Umgangsgrenze