


209058 / 026910

Bohrdatum: unbekannt

NN + 58,00 m

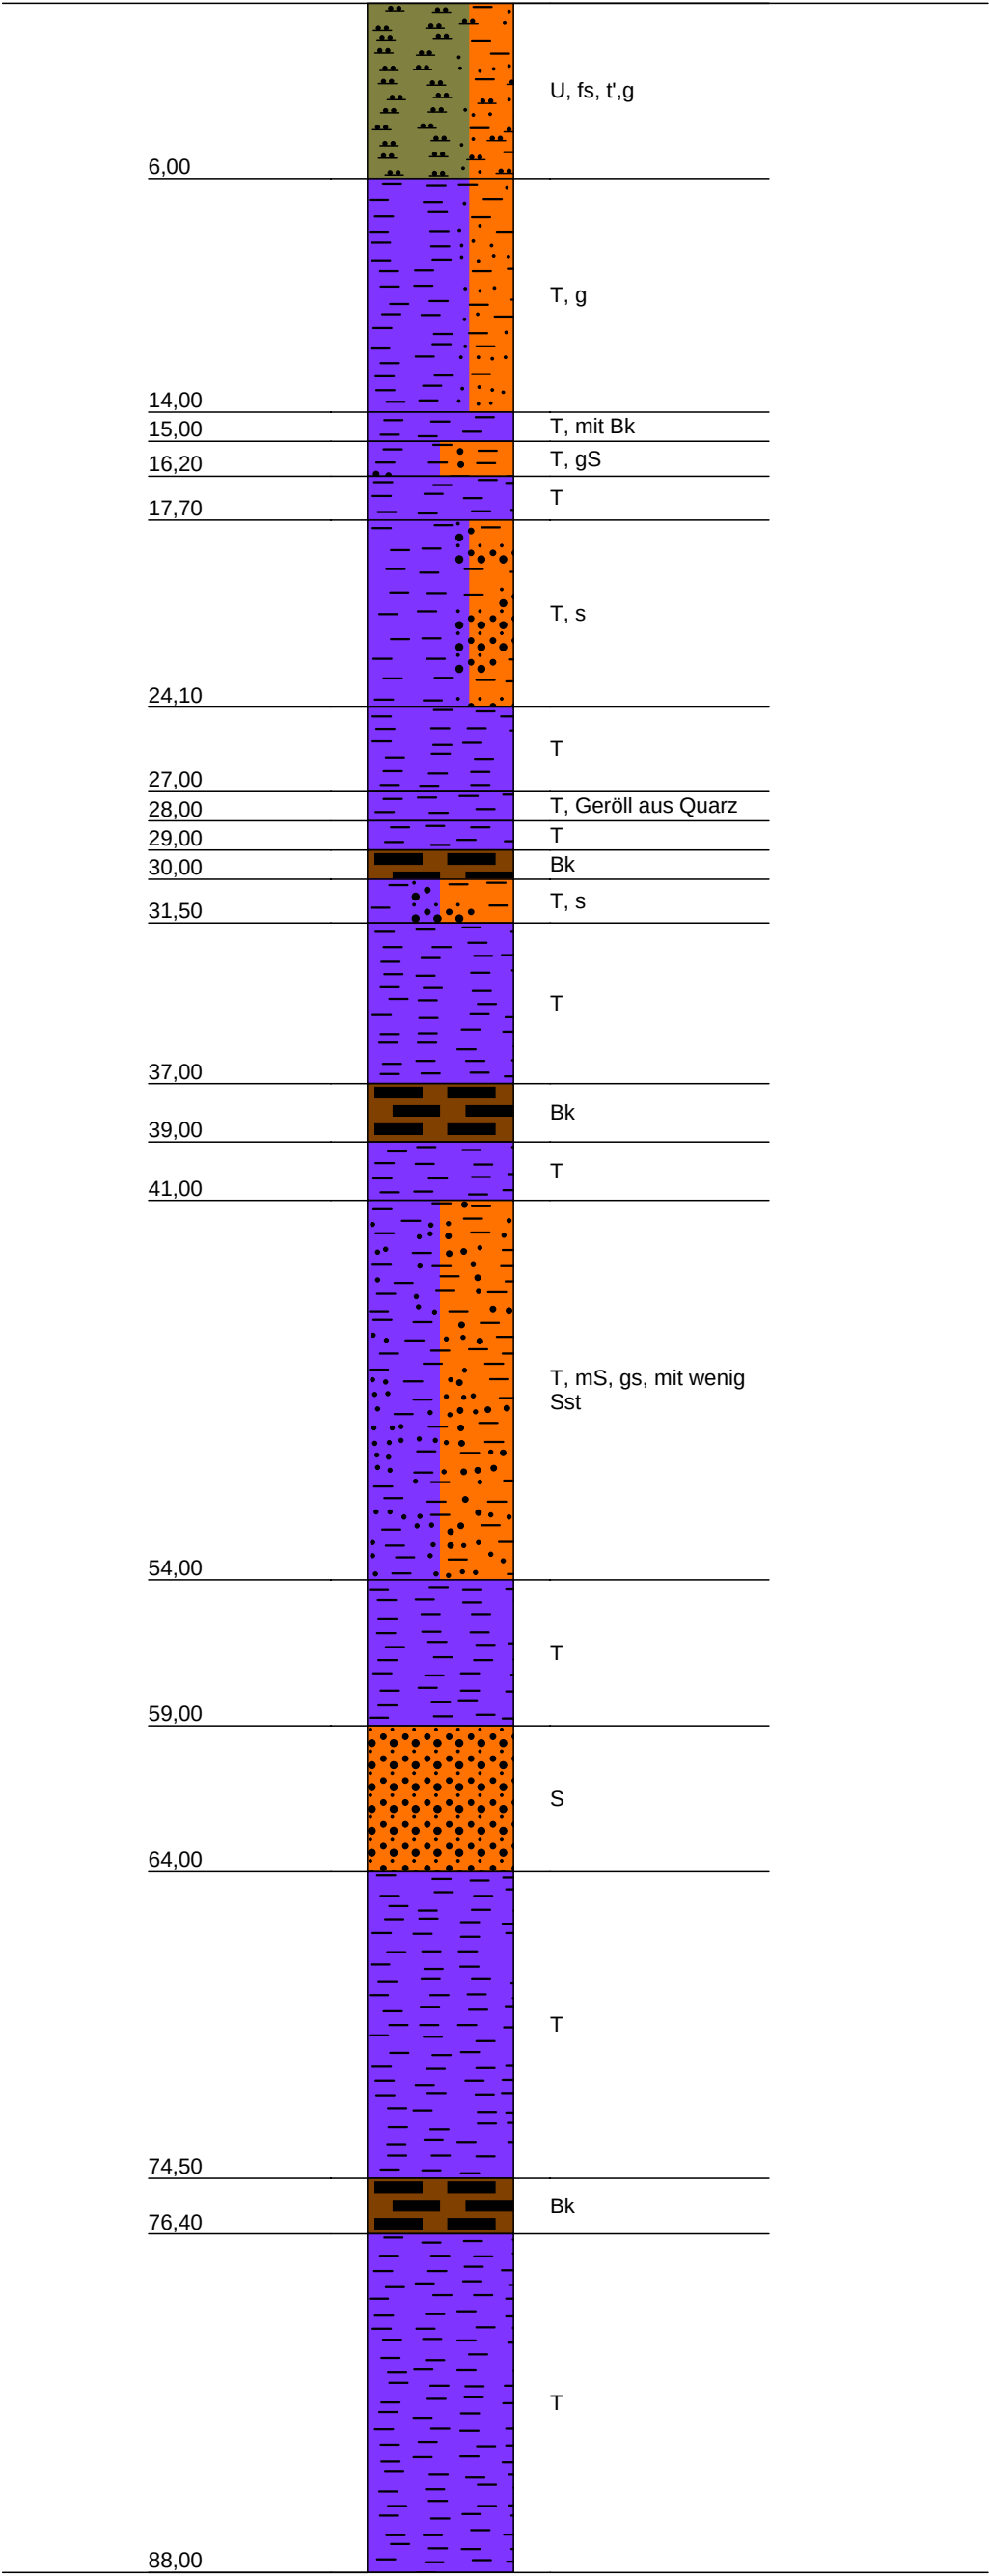

Höhenmaßstab 1:250

Quelle:
Geologischer Dienst NRW,
Krefeld.
Grundwasserstände fehlen
|

SPITZLEI & JOSSEN

AZ: 22-08-0902

Zeichnerische Darstellung von
Bohrprofilen nach DIN 4023

Anlage: 3.2

Projekt: Kleiberg, Siegburg

Auftraggeber: Piel Architekt BDB

Bearb.: ha

Datum: