


209265 / 027116

Bohrdatum: 22.07.1970 - 15.09.1970

NN + 74,43 m

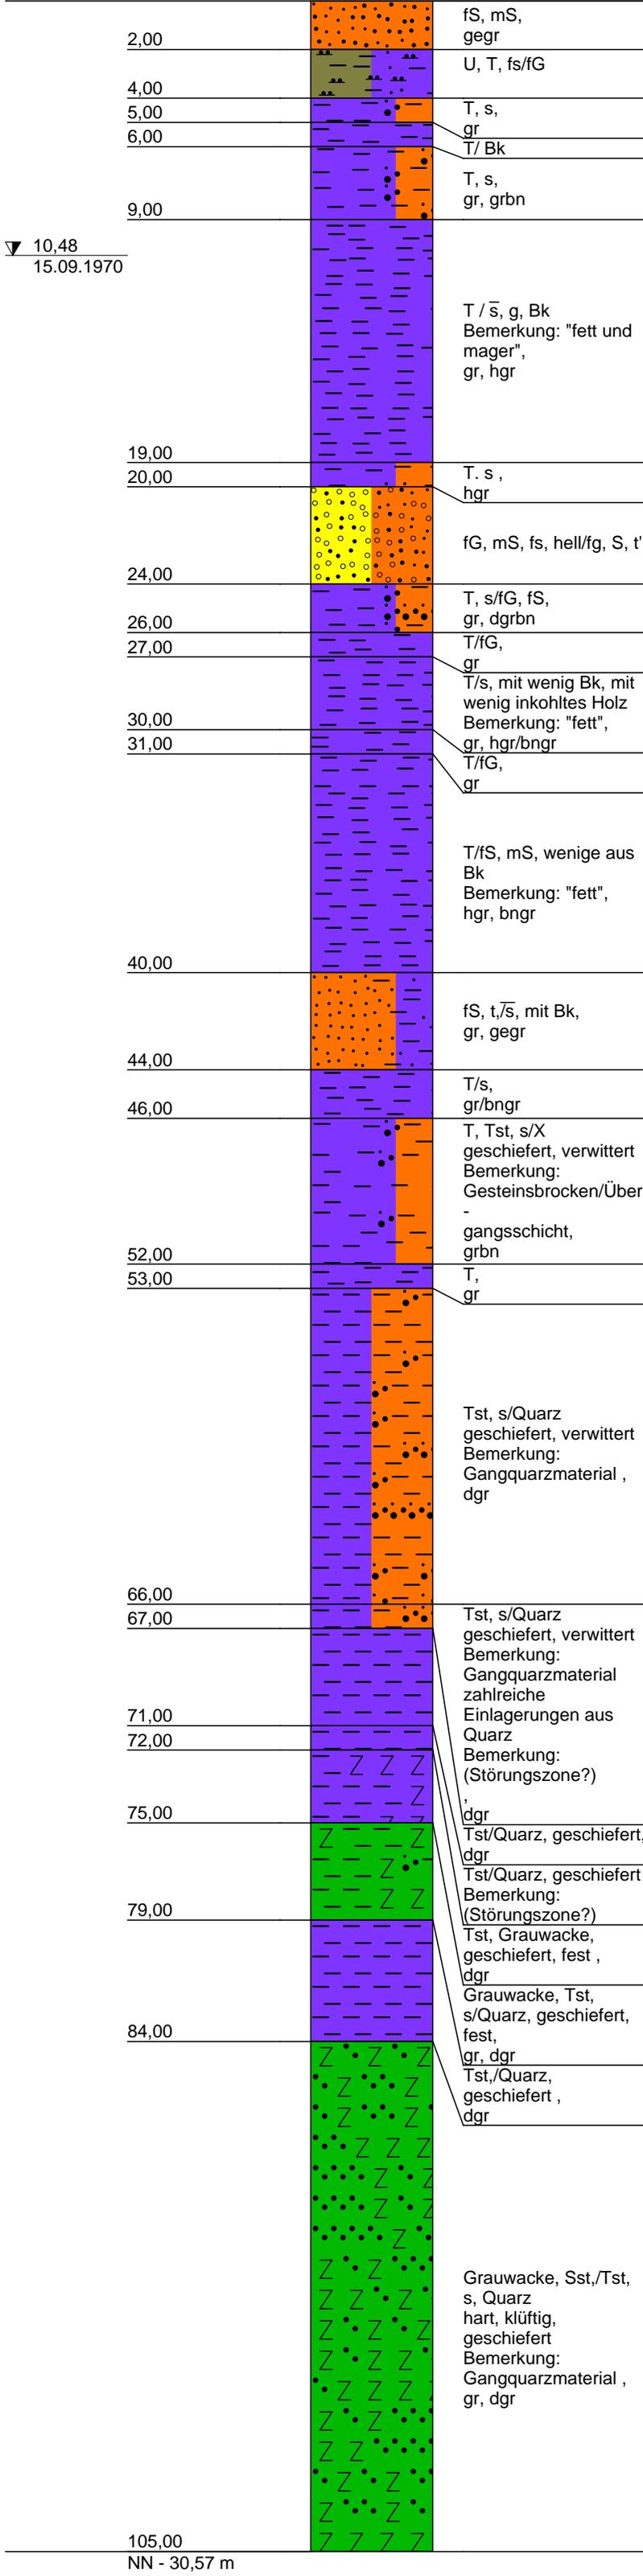

105,00
NN - 30,57 m

Höhenmaßstab 1:250

Quelle:
Archiv geologisches Landesamt Krefeld 2008

SPITZLEI & JOSSEN

AZ: 22-08-0902

Zeichnerische Darstellung von Bohrprofilen nach DIN 4023

Anlage: 3.3

Projekt: Kleiberg, Siegburg

Auftraggeber: Piel Architekt BDB

Bearb.: ha

Datum: 15.09.1970