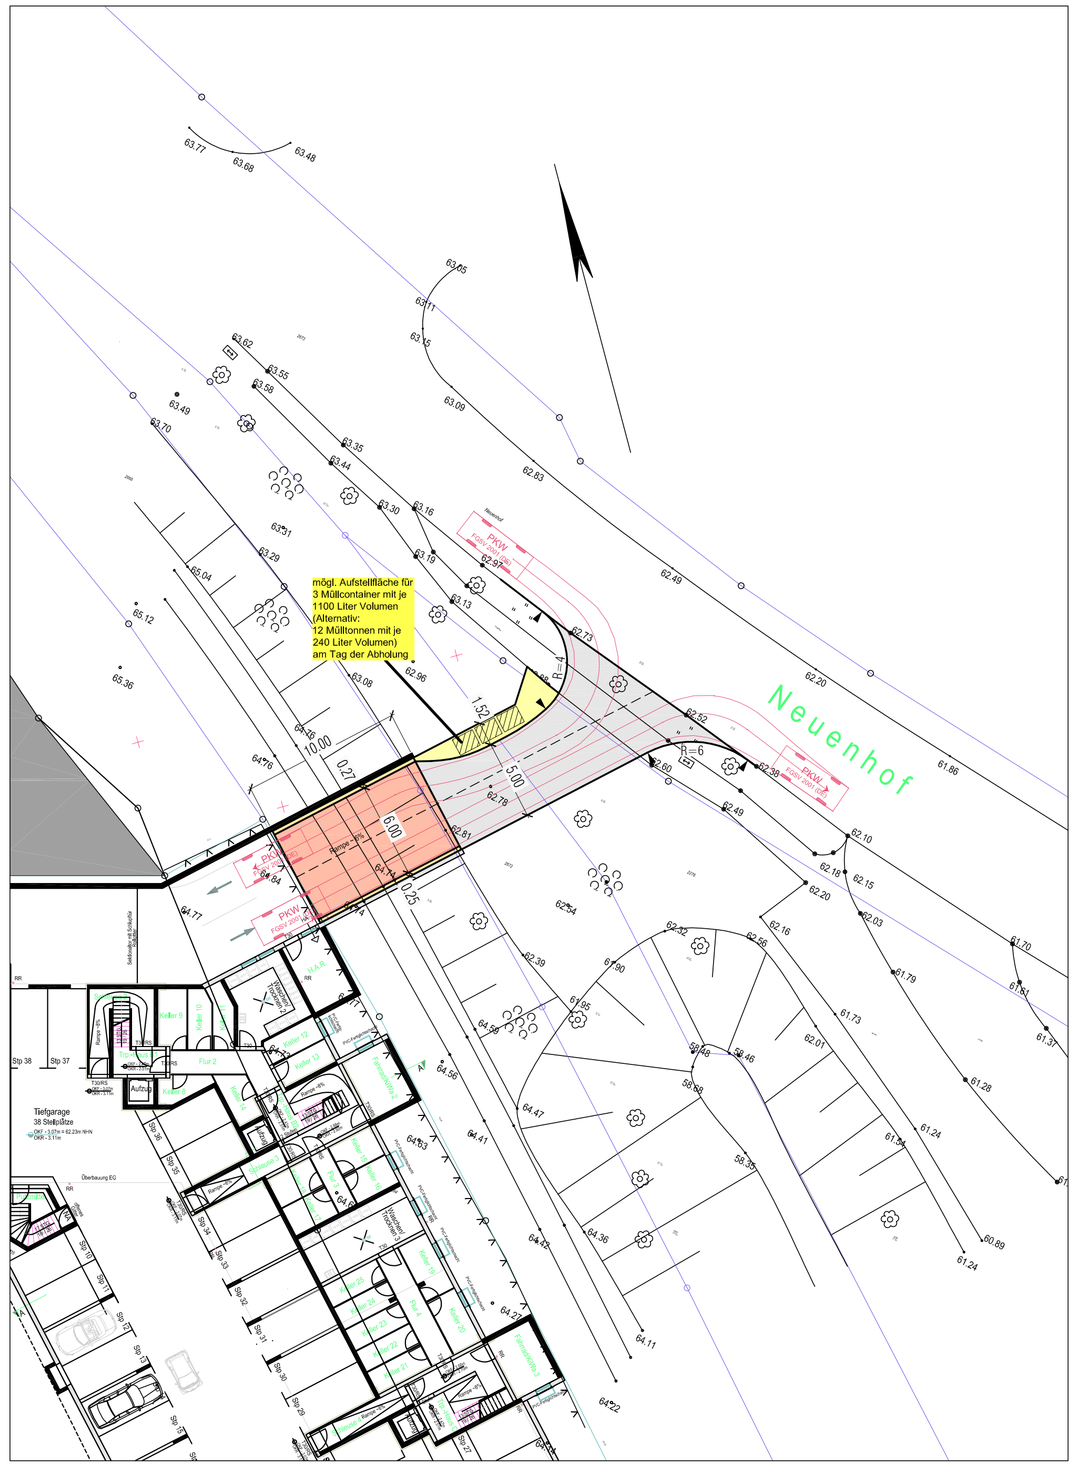
Neuenhof
mögl. Aufstellfläche für
3 Müllcontainer mit je
1.100 Liter Volumen
(Alternativ:
12 Mülltonnen mit je
240 Liter Volumen)
am Tag der Abholung
Tiefgarage
38 Stellplätze
Oberbaurg EG
Flur 2
Treppenraum
Hausanschlußraum
Elektro
Kellerraum
Abstellraum
Kellerflur
Treppenraum
Heizung
Lager
Lager
Lager